


SKRZYŻOWANIE Z UL. POZZOŁWA  
KONIEC OPRACOWANIA

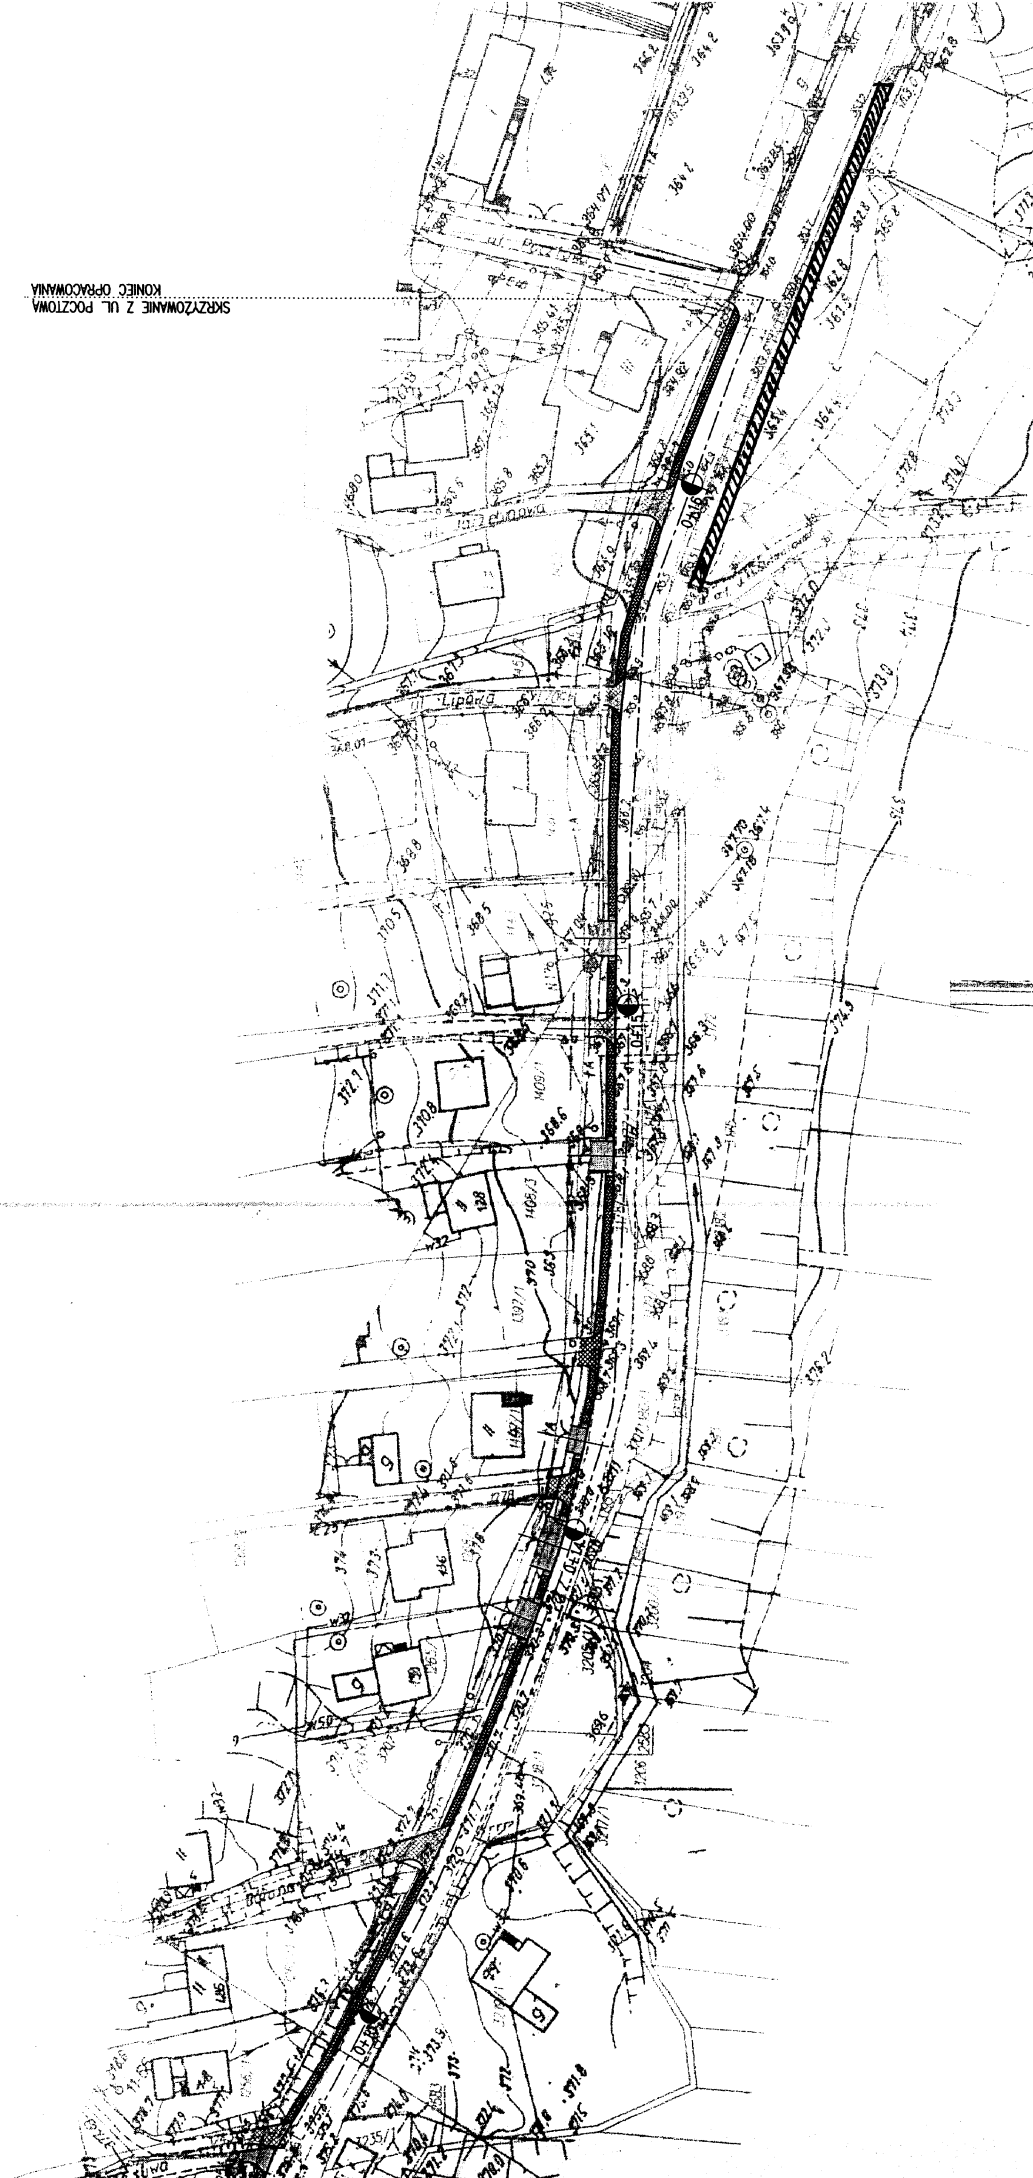

Projektant:

Temat opracowania:

Budowa chodnika w ciągach dróg powiatowych  
S 1455 Pietrzykowie-Lipowa -Ostre oraz-  
S 1459 Pietrzykowie-Dołem

Nazwa rysunku:


Projekt zagospodarowania terenu

Nr rys.:

Skala:  
1:1000

Data opracowania: październik 2006

OBMIAR

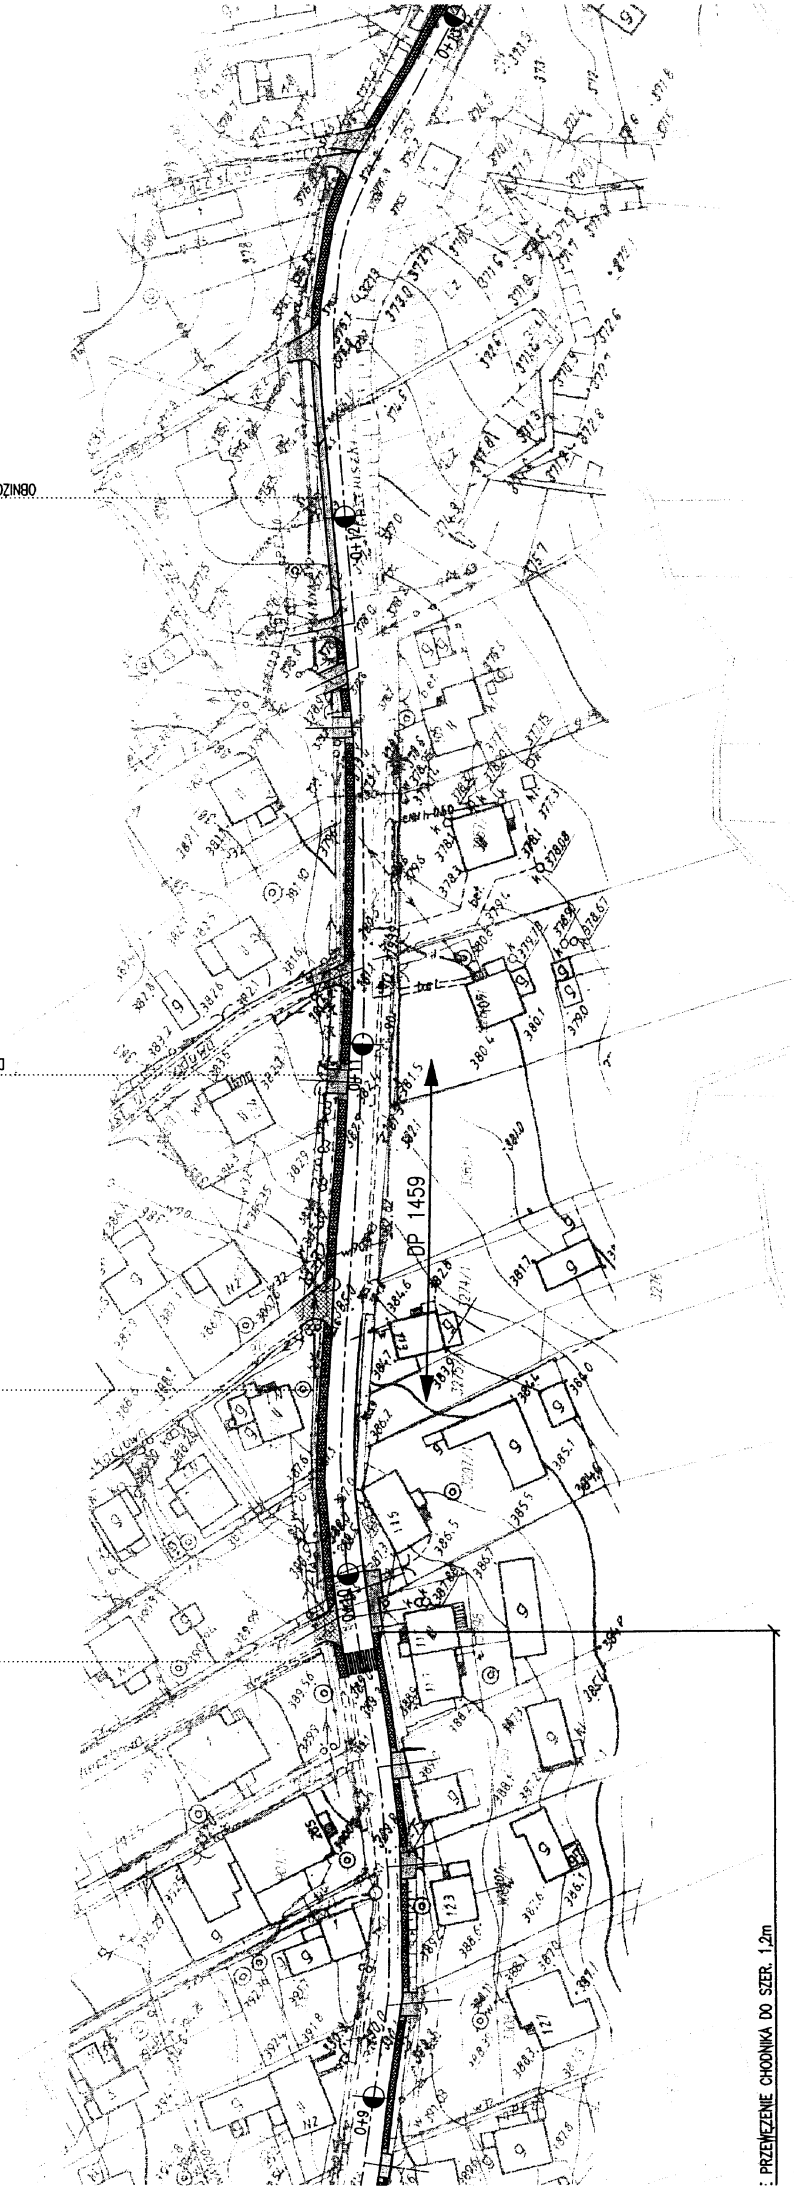

: PRZEKROZENIE CHODNIKA DO SZER. 1,2m