


# RZUT PARTERU, SKALA 1:100

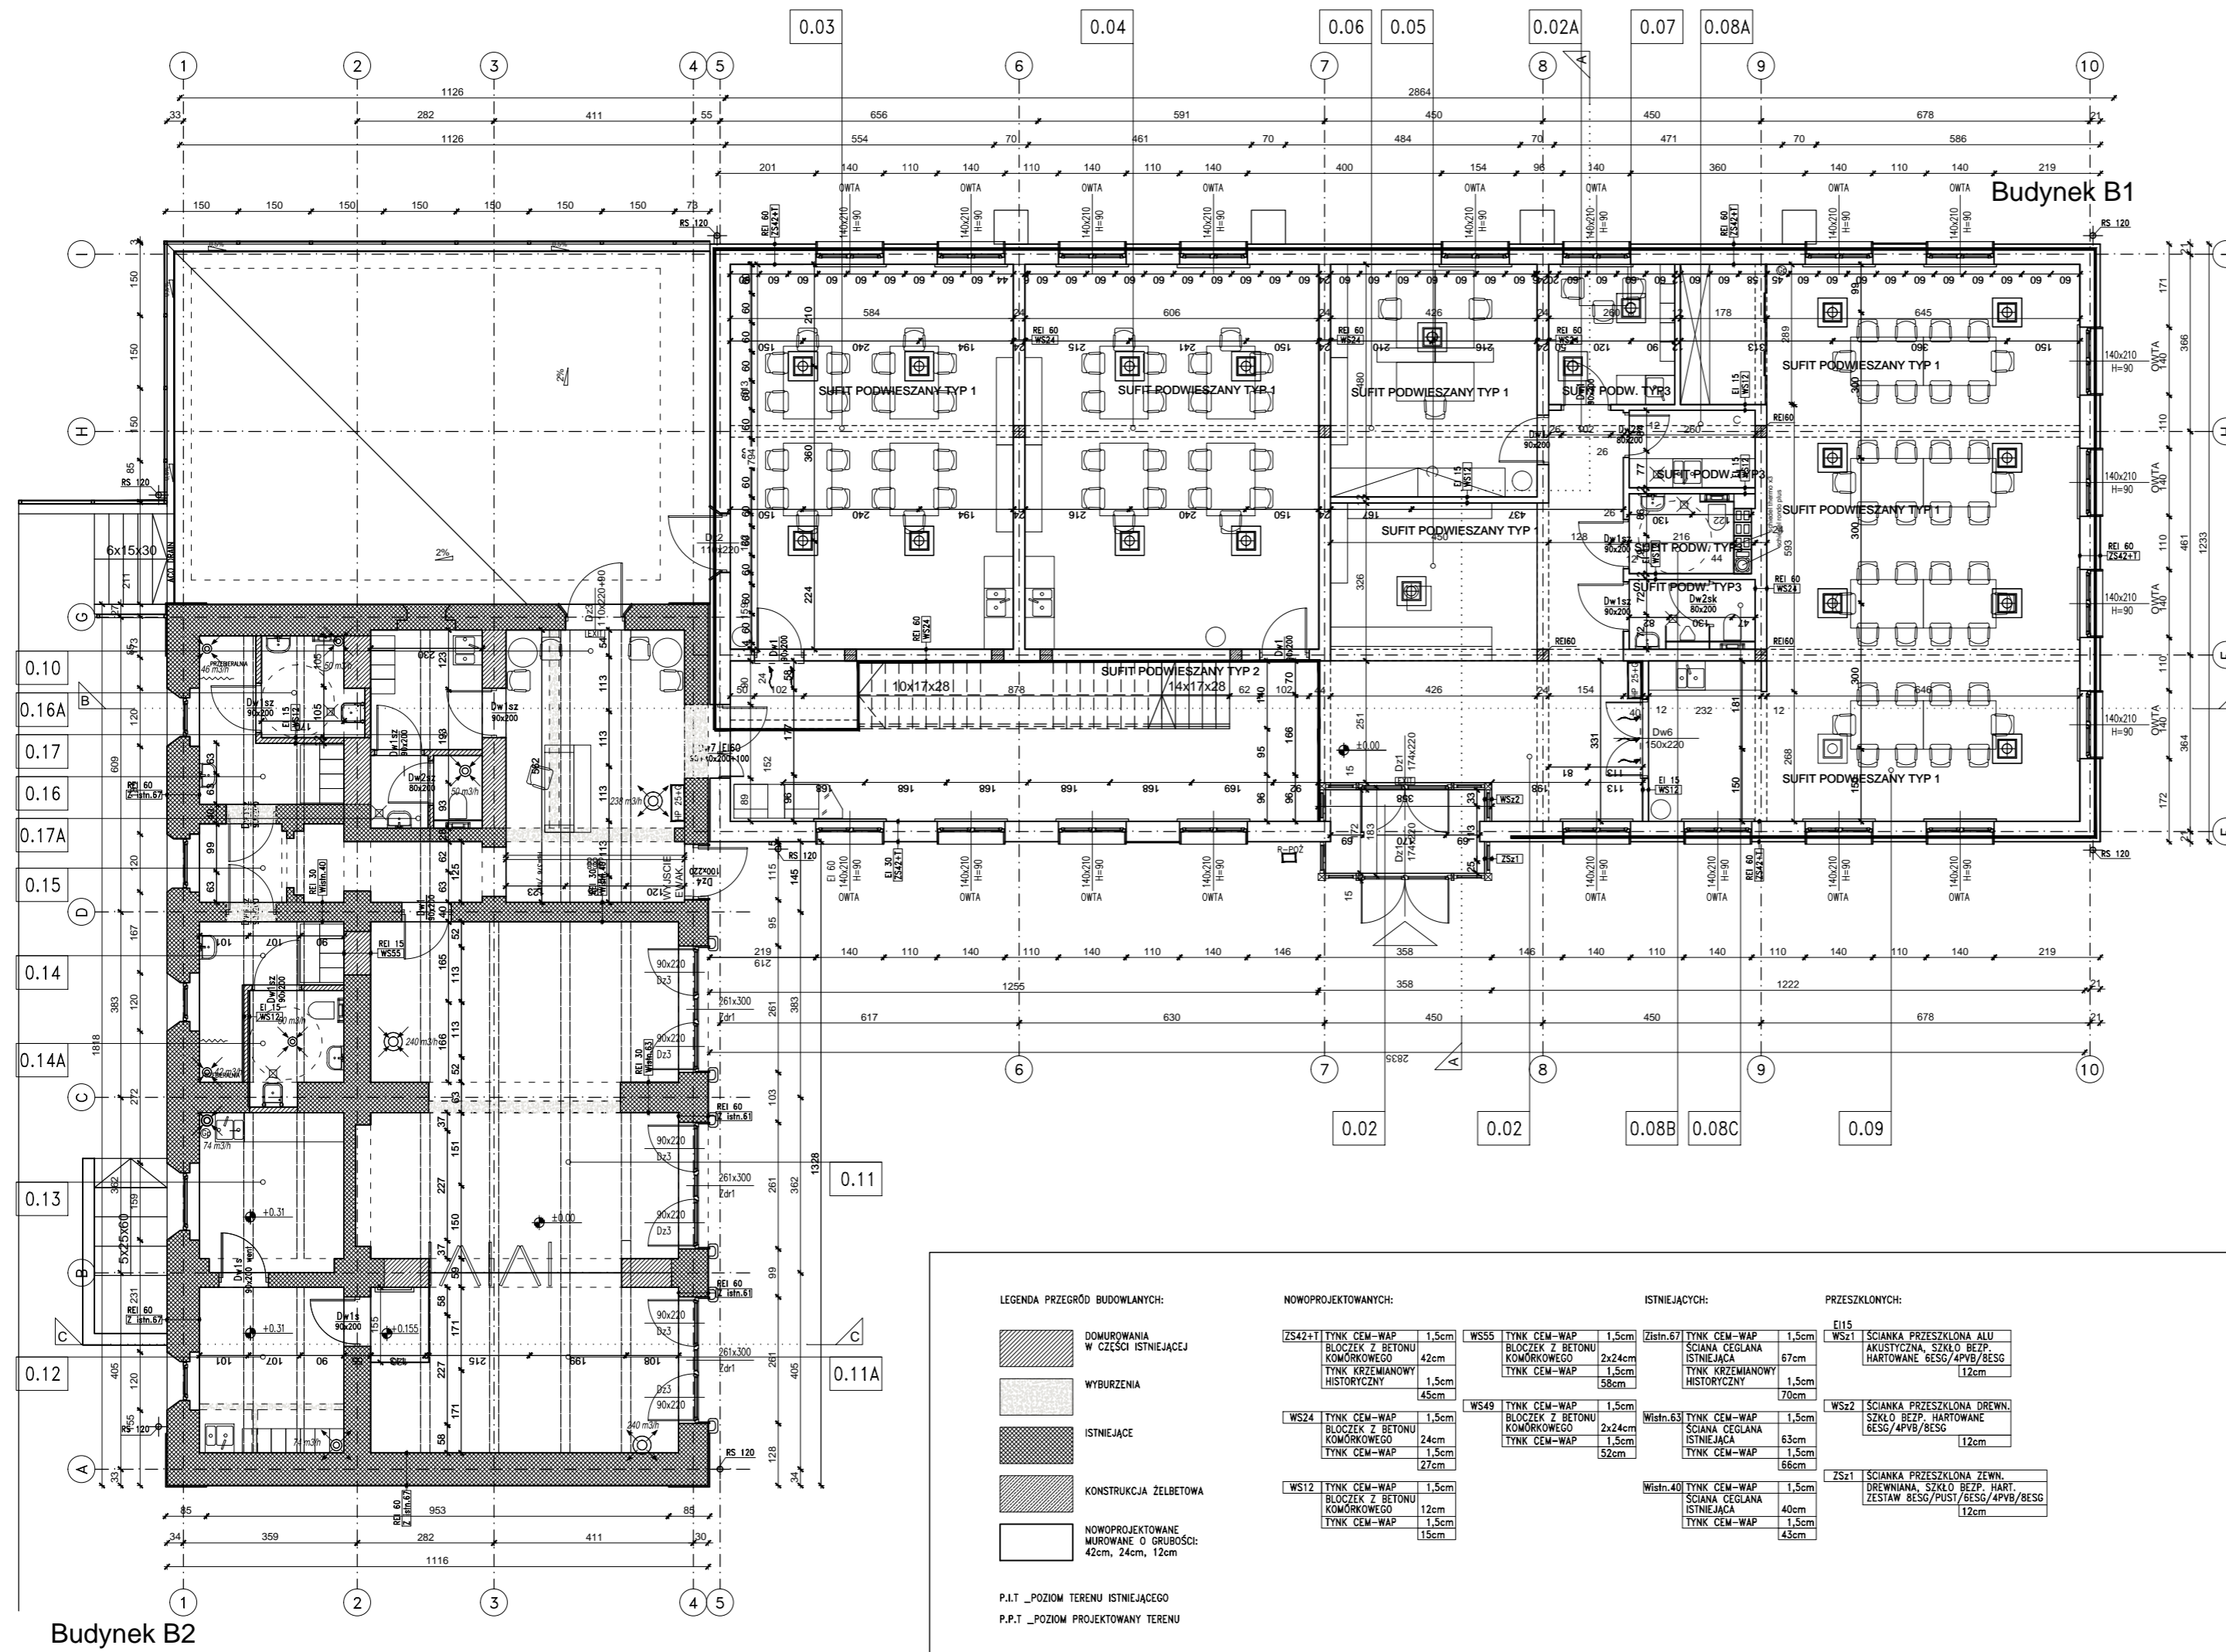

BUDYNEK 1		BUDYNEK 2 Centrum Aktywności Lokalnej	
0.01	WIATROLAP GRES 5,55m <sup>2</sup>	0.10	HALL GRES 20,68m <sup>2</sup>
0.02	HOL KOMUNIKACJA GRES 59,43m <sup>2</sup>	0.11	SALA GRES 44,57m <sup>2</sup>
0.02A	KORYTARZ GRES 7,59m <sup>2</sup>	0.11A	SALA 2 GRES 21,33m <sup>2</sup>
0.03	POM. BIUROWE PARKIET 46,37m <sup>2</sup>	0.11B	PODEST GRES 1,86m <sup>2</sup>
0.04	POM. BIUROWE PARKIET 48,12m <sup>2</sup>	0.12	POM. SOCJALNE GRES 10,19m <sup>2</sup>
0.05	RECEPCJA GRES 13,88m <sup>2</sup>	0.13	POM. POMOCNICZE GRES 9,72m <sup>2</sup>
0.06	POM. BIUROWE PARKIET 20,45m <sup>2</sup>	0.14	SZATNIA MĘSKA GRES 5,64m <sup>2</sup>
0.07	SZATNIA /SOCJAL GRES 7,51m <sup>2</sup>	0.14A	TOALETA NPS męska GRES 4,26m <sup>2</sup>
0.08A	POM. GOSPOD GRES 4,16m <sup>2</sup>	0.15	HALL KOMUNIKACJA GRES 8,60m <sup>2</sup>
0.08B	TOALETA DAMSKA +NPS GRES 3,56m <sup>2</sup>	0.16	SZATNIA DAMSKA GRES 6,33m <sup>2</sup>
0.08C	TOALETA MĘSKA GRES 3,74m <sup>2</sup>	0.16A	TOALETA NPS damska GRES 4,00m <sup>2</sup>
0.09	SALA KONFERENCYJNA GRES 87,31m <sup>2</sup>	0.17	SZATNIA PERSONELU GRES 5,68m <sup>2</sup>
		0.17A	WC PERSONEL GRES 3,27m <sup>2</sup>

RYСУNEK ROZPATRYWAĆ WRAZ Z OPISEM, ZE SPECYFIKACJAMI I PRZEDMIAREM



UL. KRASIŃSKIEGO 5  
34-300 ŻYWIEC

STADIUM	BRANŻA
PROJEKT BUDOWLANY	ARCHITEKTURA
ADRES:	
ŁÓDYGOWICE, DZ. NR 5061	
INWESTOR:	
GMINA ŁÓDYGOWICE Ul. Piłsudskiego 75, 34-325 Łodygowice	
TEMAT:	
ROZBIÓRKA FRAGMENTÓW WTRÓNYCH, BUDOWA, REMONT I PRZEBUDOWA ZABYTKOWYCH ZABUDOWAŃ OFICYJNY PRZY BUDYNKU DWORSKIM W ŁÓDYGOWICACH	

TREŚĆ RYSUNKU	SKALA
RZUT PARTERU	1:100
	NR RYS. 0.1
	REB. A
AUTORZY:	UPRAWNIENIA:
Mgr inż. arch. Magdalena Piątek - architekt	53/06/SLOKK/II
Mgr inż. arch. Joanna Janik-Łopata - architekt spr.	MPOIA/022/2003
Mgr inż. arch. Daniel Tlalka	
NR DATA	ZMIANY
SIERPIEŃ 2015	ORYGINALNY RYSUNEK
NR PROJEKTU	01/2015

LEGENDA PRZEGROD BUDOWLANYCH:	NOWOPROJEKTOWANYCH:	ISTNIEJĄCYCH:	PRZESZKLONYCH:
DOMURÓWANIA W CZĘŚCI ISTNIEJĄCEJ	WS42+1 TYNK CEM-WAP 1,5cm BŁOCZEK Z BETONU KOMÓRKOWEGO 42cm TYNK KRZEMIANOWY HISTORYCZNY 1,5cm 45cm	WS55 TYNK CEM-WAP 1,5cm BŁOCZEK Z BETONU KOMÓRKOWEGO 2x24cm TYNK CEM-WAP 1,5cm 58cm	WS15 ŚCIANKA PRZESZKLONA ALU AKUSTYCZNA, SZKŁO BEZP. HARTOWANE BEG/PUSI/BE5G/APVB/BE5G 12cm
WYBURZENIA	WS24 TYNK CEM-WAP 1,5cm BŁOCZEK Z BETONU KOMÓRKOWEGO 24cm TYNK CEM-WAP 1,5cm 27cm	WS49 TYNK CEM-WAP 1,5cm BŁOCZEK Z BETONU KOMÓRKOWEGO 2x24cm TYNK CEM-WAP 1,5cm 52cm	WS2 ŚCIANKA PRZESZKLONA DREWNI. SZKŁO BEZP. HARTOWANE BEG/APVB/BE5G 12cm
ISTNIEJĄCE	WS12 TYNK CEM-WAP 1,5cm BŁOCZEK Z BETONU KOMÓRKOWEGO 12cm TYNK CEM-WAP 1,5cm 15cm	Wiatn.63 TYNK CEM-WAP 1,5cm ŚCIANKA CEGLANA ISTNIEJĄCA 63cm TYNK CEM-WAP 1,5cm 58cm	WS1 ŚCIANKA PRZESZKLONA ŻEML. DREWNIANA, SZKŁO BEZP. HART. ZESTAW BEG/PUSI/BE5G/APVB/BE5G 12cm
KONSTRUKCJA ŻELBETOWA		Wiatn.40 TYNK CEM-WAP 1,5cm ŚCIANKA CEGLANA ISTNIEJĄCA 40cm TYNK CEM-WAP 1,5cm 43cm	
NOWOPROJEKTOWANE MURWANE O GRUBOŚCI: 42cm, 24cm, 12cm			

P.I.T. \_POZIOM TERENU ISTNIEJĄCEGO  
P.P.T. \_POZIOM PROJEKTOWANY TERENU

LEGENDA WYPOSAŻENIA P.PO2:

WYORANI DN. Z GAŚNICĄ PIAŃKOWĄ GAŚNICA PIAŃKOWA/100m<sup>2</sup> PRZECIWPÓZAROWY WYŁĄCZNIK PRĄDU OZNAKOWANIE WYJŚC

Autor projektu zgodnie z Ustawą o prawie autorskim i prawach pokrewnych z dnia 04.02.1994 r (Dz.U. 2006 Nr 90 poz. 631 z późn. zmianami) zastrzega sobie prawa autorskie.