


RZUT DACHU, SKALA 1:100

PROJEKT DACHU ROZPATRYWAC ZGODNIE Z PROJEKTAMI BRANŻOWYMI ZWŁASZCZA W ZAKRESIE LOKALIZACJI CENTRAL DACHOWYCH I SPOSOBU ODGROMIENIA.

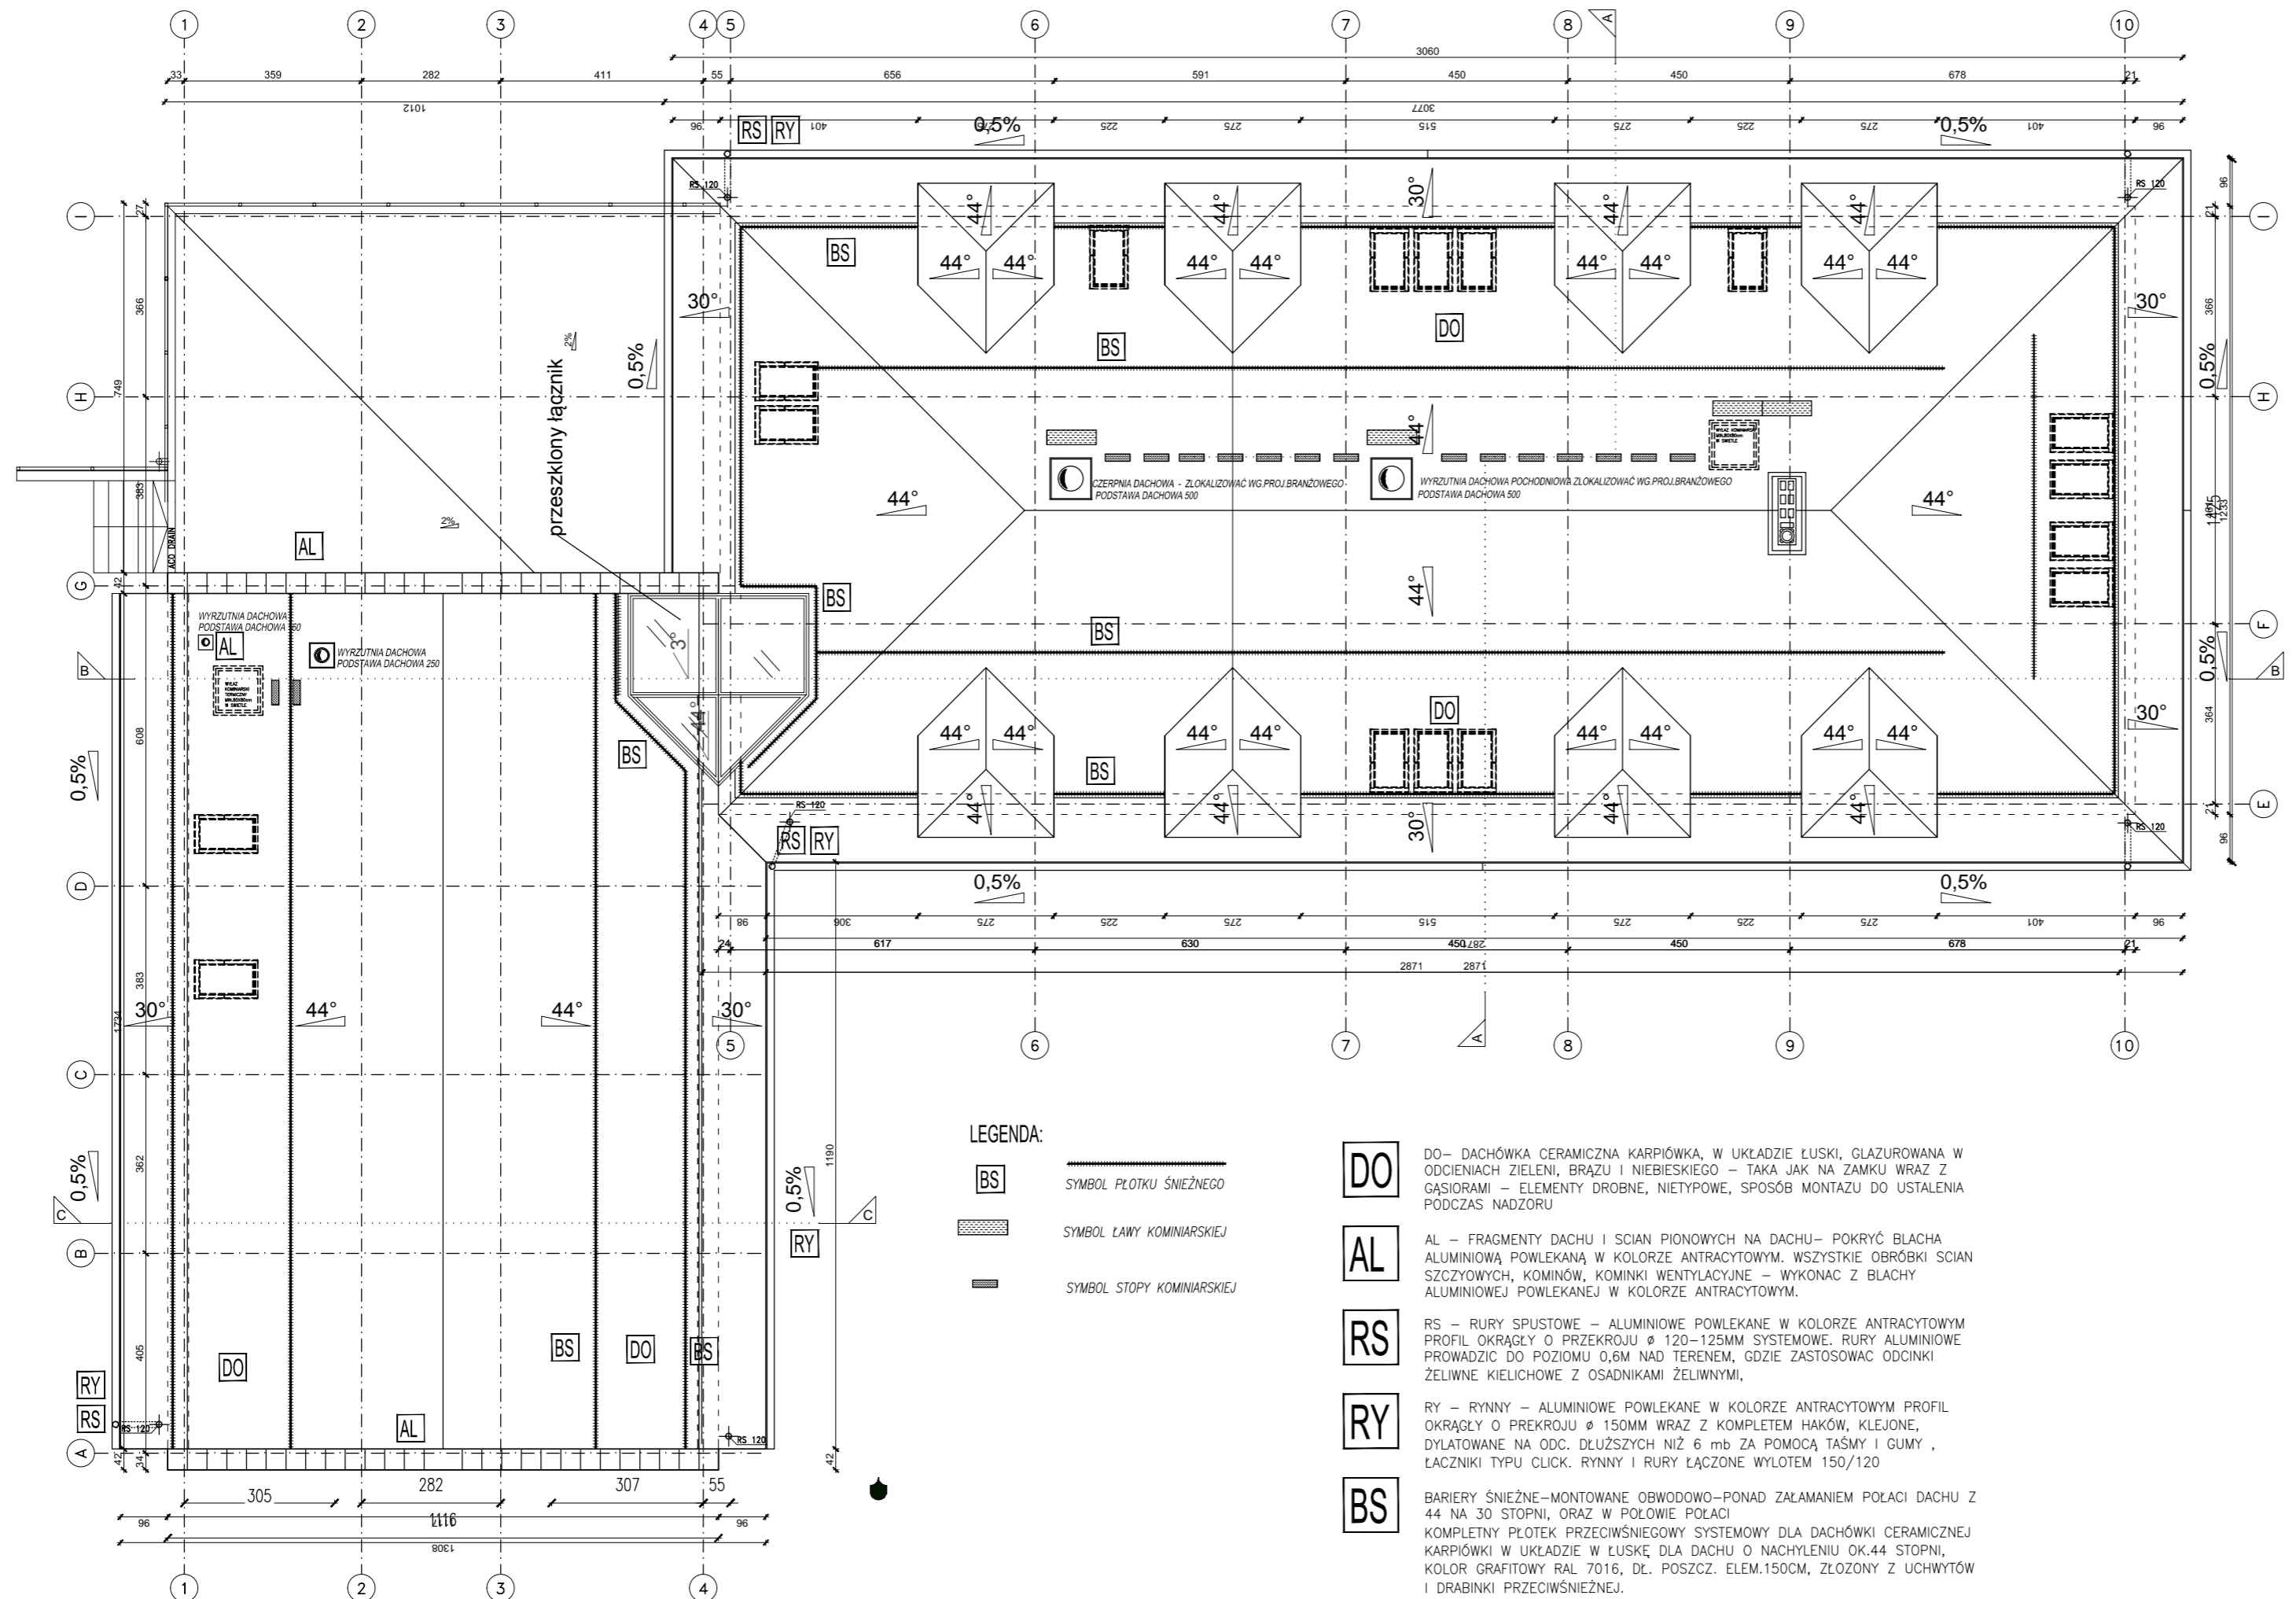

LEGENDA:

- SYMBOL PŁOTKU ŚNIEŻNEGO
- SYMBOL ŁAWY KOMINIARSKIEJ
- SYMBOL STOPY KOMINIARSKIEJ

DO DO – DACHÓWKA CERAMICZNA KARPÍÓWKA, W UKŁADZIE ŁUSKI, GLAZUROWANA W ODCIENIACH ZIELENI, BRĄZU I NIEBIESKIEGO – TAKĄ JAK NA ZAMKU WRAZ Z GĄSIORAMI – ELEMENTY DROBNE, NIETYPOWE, SPOSOB MONTAŻU DO USTALENIA PODCZAS NADZORU

AL AL – FRAGMENTY DACHU I ŚCIAN PIONOWYCH NA DACHU – POKRYĆ BLACHĄ ALUMINIOWĄ POWLEKANĄ W KOLORZE ANTRACYTOWYM. WSZYSTKIE OBRÓBKI ŚCIAN SZCZYLOWYCH, KOMINÓW, KOMINKI WENTYLACYJNE – WYKONAC Z BLACHY ALUMINIOWEJ POWLEKANEJ W KOLORZE ANTRACYTOWYM.

RS RS – RURY SPUSTOWE – ALUMINIOWE POWLEKANE W KOLORZE ANTRACYTOWYM PROFIL OKRĄGŁY O PRZEKROJU ϕ 120-125MM SYSTEMOWE. RURY ALUMINIOWE PROWADZIC DO POZIOMU 0,6M NAD TERENEM, GDZIE ZASTOSOWAC ODCINKI ŻELIWNE KIELICHOWE Z OSADNIKAMI ŻELIWNymi.

RY RY – RYNNY – ALUMINIOWE POWLEKANE W KOLORZE ANTRACYTOWYM PROFIL OKRĄGŁY O PRZEKROJU ϕ 150MM WRAZ Z KOMPLETEM HAKÓW, KLEJONE, DYLATOWANE NA ODC. DŁUŻSZYCH NIŻ 6 mb ZA POMOCĄ TAŚMY I GUMY, ŁĄCZNIKI TYPU CLICK. RYNNY I RURY ŁĄCZONE WYLOTEM 150/120

BS BARIERY ŚNIEŻNE – MONTOWANE OBWODOWO – PONAD ZAŁAMANIEM POŁACI DACHU Z 44 NA 30 STOPNI, ORAZ W POŁOWIE POŁACI KOMPLETNY PŁOTEK PRZECIWSNIEGOWY SYSTEMOWY DLA DACHÓWKI CERAMICZNEJ KARPÍÓWKI W UKŁADZIE W ŁUSKĘ DLA DACHU O NACHYLENIU OK.44 STOPNI, KOLOR GRAFITOWY RAL 7016, DŁ. POSZCZ. ELEM.150CM, ZŁOŻONY Z UCHWYTÓW I DRABINKI PRZECIWSNIEŻNEJ.

Autor projektu zgodnie z Ustawą o prawie autorskim i prawach pokrewnych z dnia 04.02.1994 r (Dz.U. 2006 Nr 90 poz. 631 z późn. zmianami) zastrzega sobie prawa autorskie.

RYSUNEK ROZPATRYWAC WRAZ Z OPISEM, ZE SPECYFIKACJAMI I PRZEDMIAREM



UL. KRASIŃSKIEGO 5
34-300 ŻYWIEC

STADIUM: PROJEKT BUDOWLANY
BRANŻA: ARCHITEKTURA

ADRES: ŁÓDYGOWICE, DZ. NR 5061
INWESTOR: GMINA ŁÓDYGOWICE
UL. Piłsudskiego 75, 34-325 Łodygowice

TEMAT: ROZBIÓRKA FRAGMENTÓW WTÓRNYCH, BUDOWA, REMONT I PRZEBUDOWA ZABUDOWAN OFICYN PRZY BUDYNKU DWORSKIM W ŁÓDYGOWICACH

TREŚĆ RYSUNKU: RZUT POŁACI DACHOWEJ
SKALA: 1:100
NR RYS.: 0.3
REB.: A

AUTORZY: Mgr inż. arch. Magdalena Piątek - architekt
UPRAWNIENIA: 53/06/SLOKK/II

Mgr inż. arch. Joanna Janik-Łopata - architekt spr.
MPOIA/022/2003

Mgr inż. arch. Daniel Tlalka

NR DATA: SIERPIEŃ 2015
ZMIANY: ORYGINALNY RYSUNEK

NR PROJEKTU: 01/2015