


PRZEKRÓJ B-B

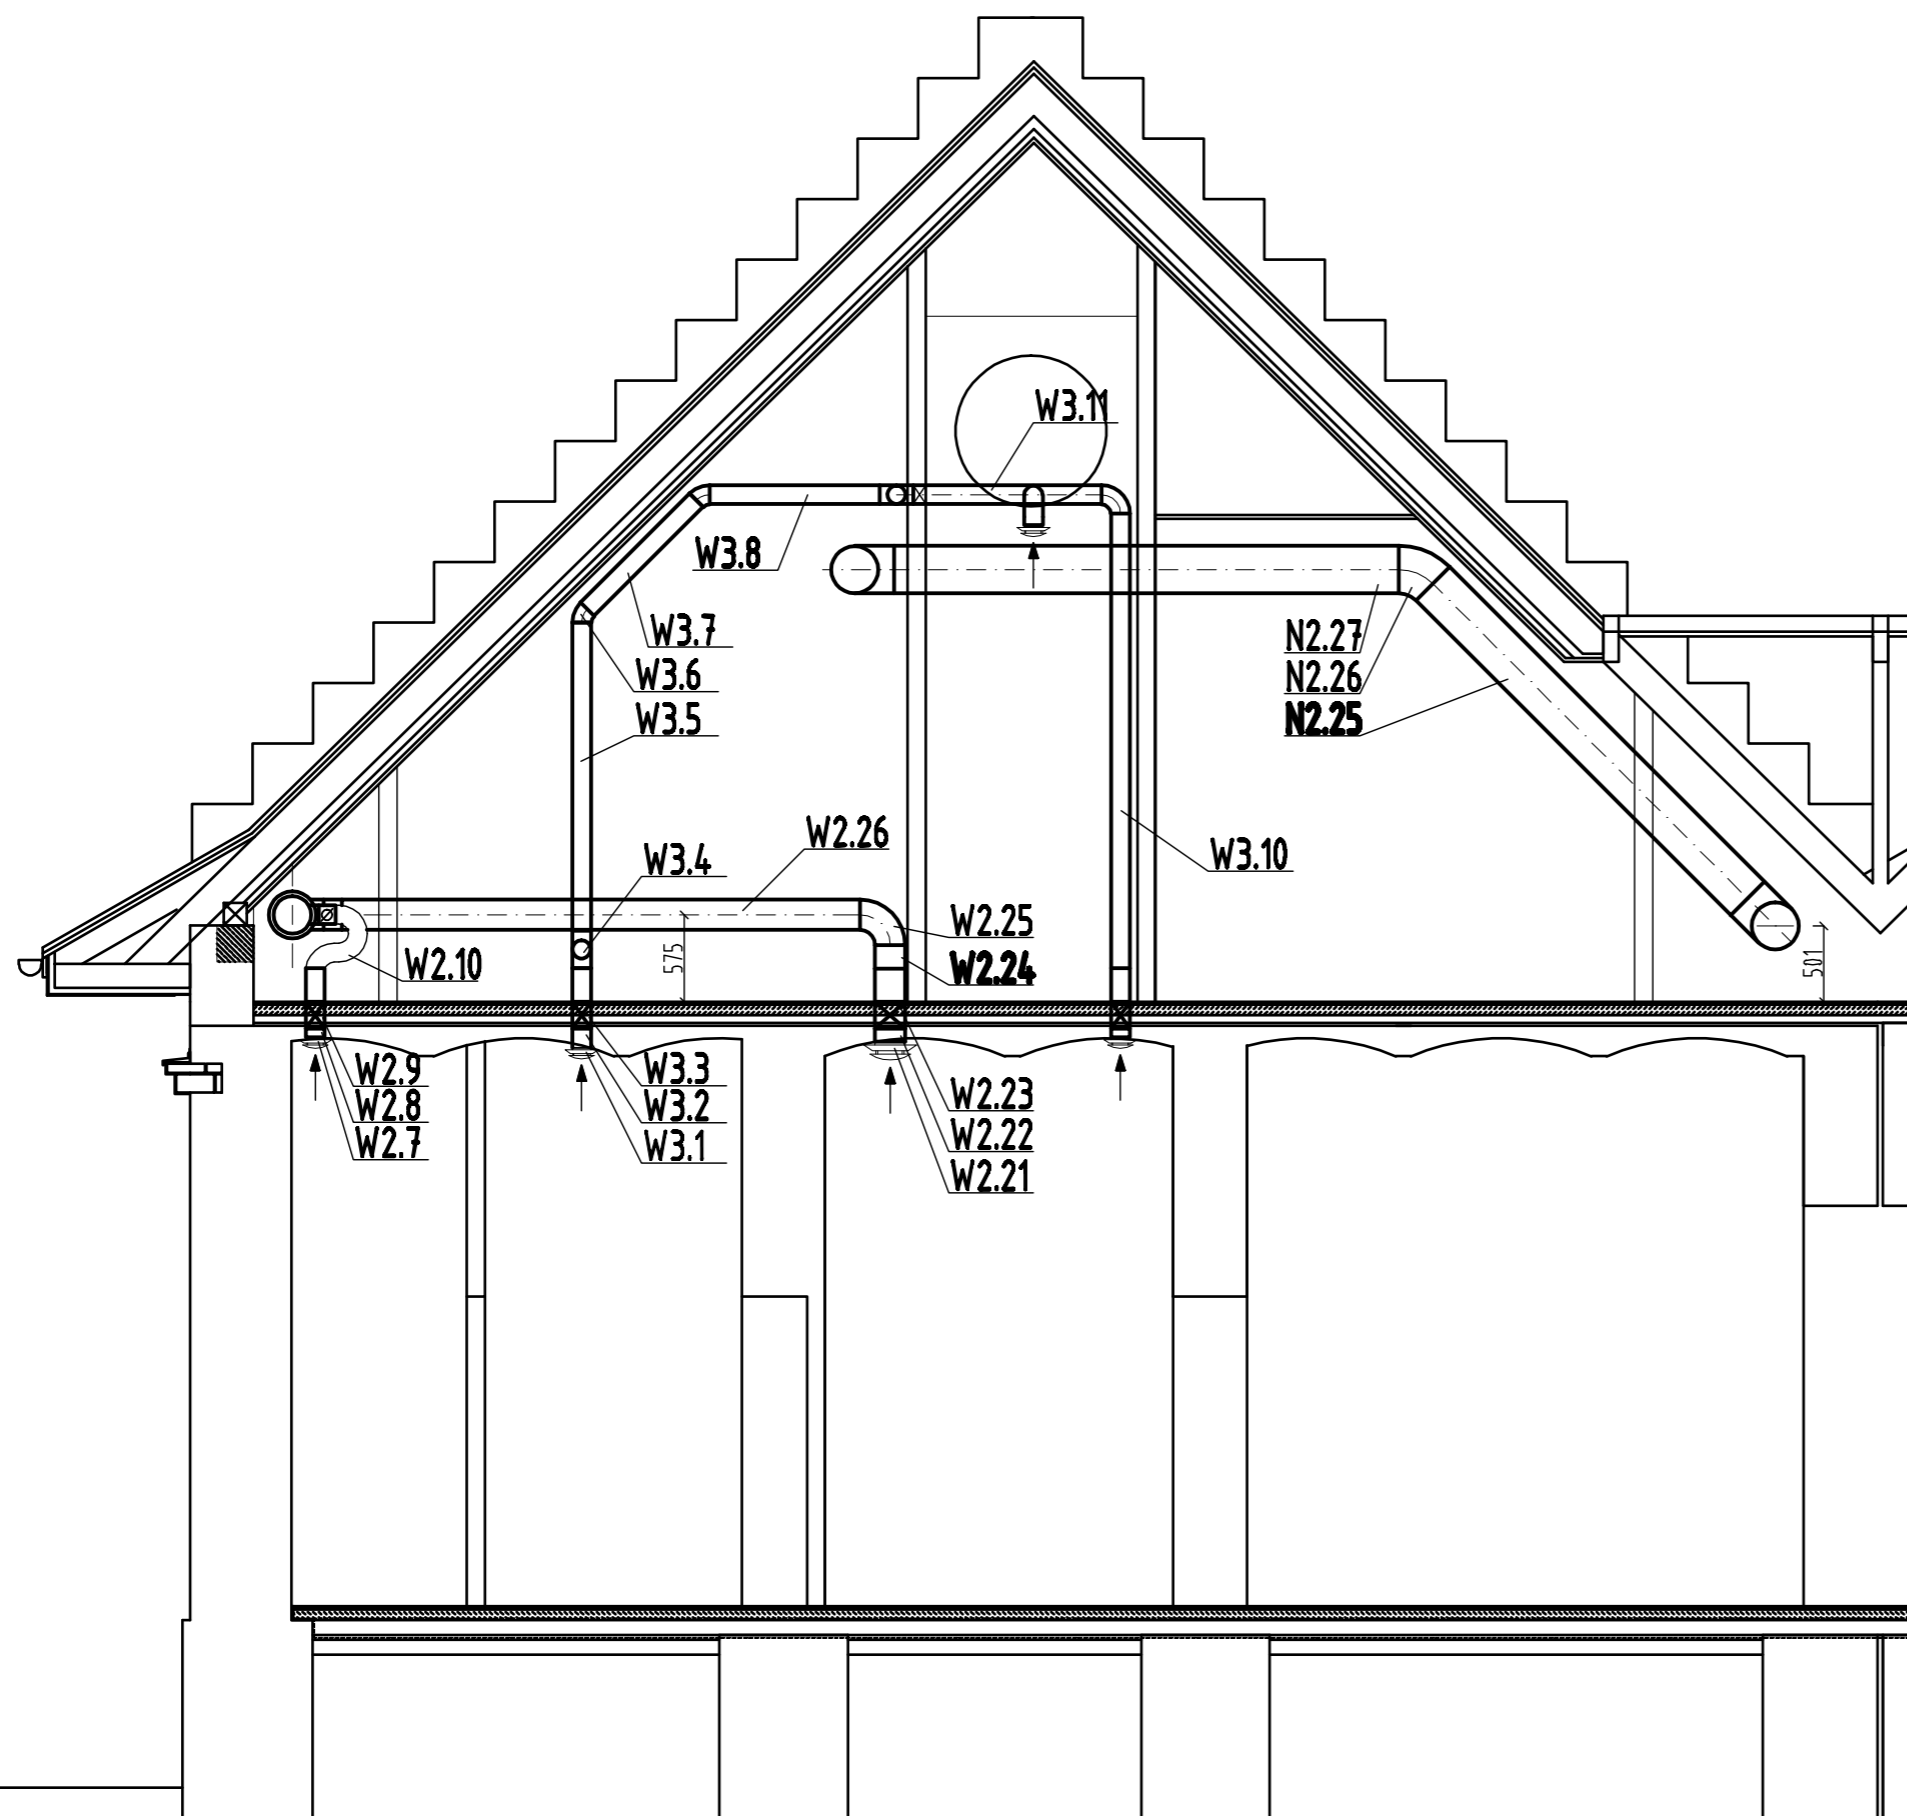

	IMIĘ I NAZWISKO	NR UPRAWNIEŃ	DATA	PODPIS
PROJEKTOWAŁ	mgr inż. Maciej Papiurek	SLK/0080/POOS/03 w specj. instalacyjnej	31.08.2015	
SPRAWDZIŁ	mgr inż. Andrzej Demczyżyn	10/80/BB w specj. instalacyjnej	31.08.2015	
ADRES INWESTYCJI Łodygowice, działka nr 5061				
TEMAT ROZBIÓRKA FRAGMENTÓW I PRZEBUDOWA ZABYTKOWYCH ZABUDOWAŃ OFICYN PRZY BUDYNKU DWORSKIM W ŁODYGOWICACH w ramach Rewitalizacji kompleksu zamkowo-parkowego w Łodygowicach i utworzenia Centrum Aktywności Lokalnej				
TYTUŁ WENTYLACJA MECHANICZNA PRZEKRÓJ B-B				SKALA 1:50
				NR RYS. 8TR.
				IS-13