


# PRZEKRÓJ C-C

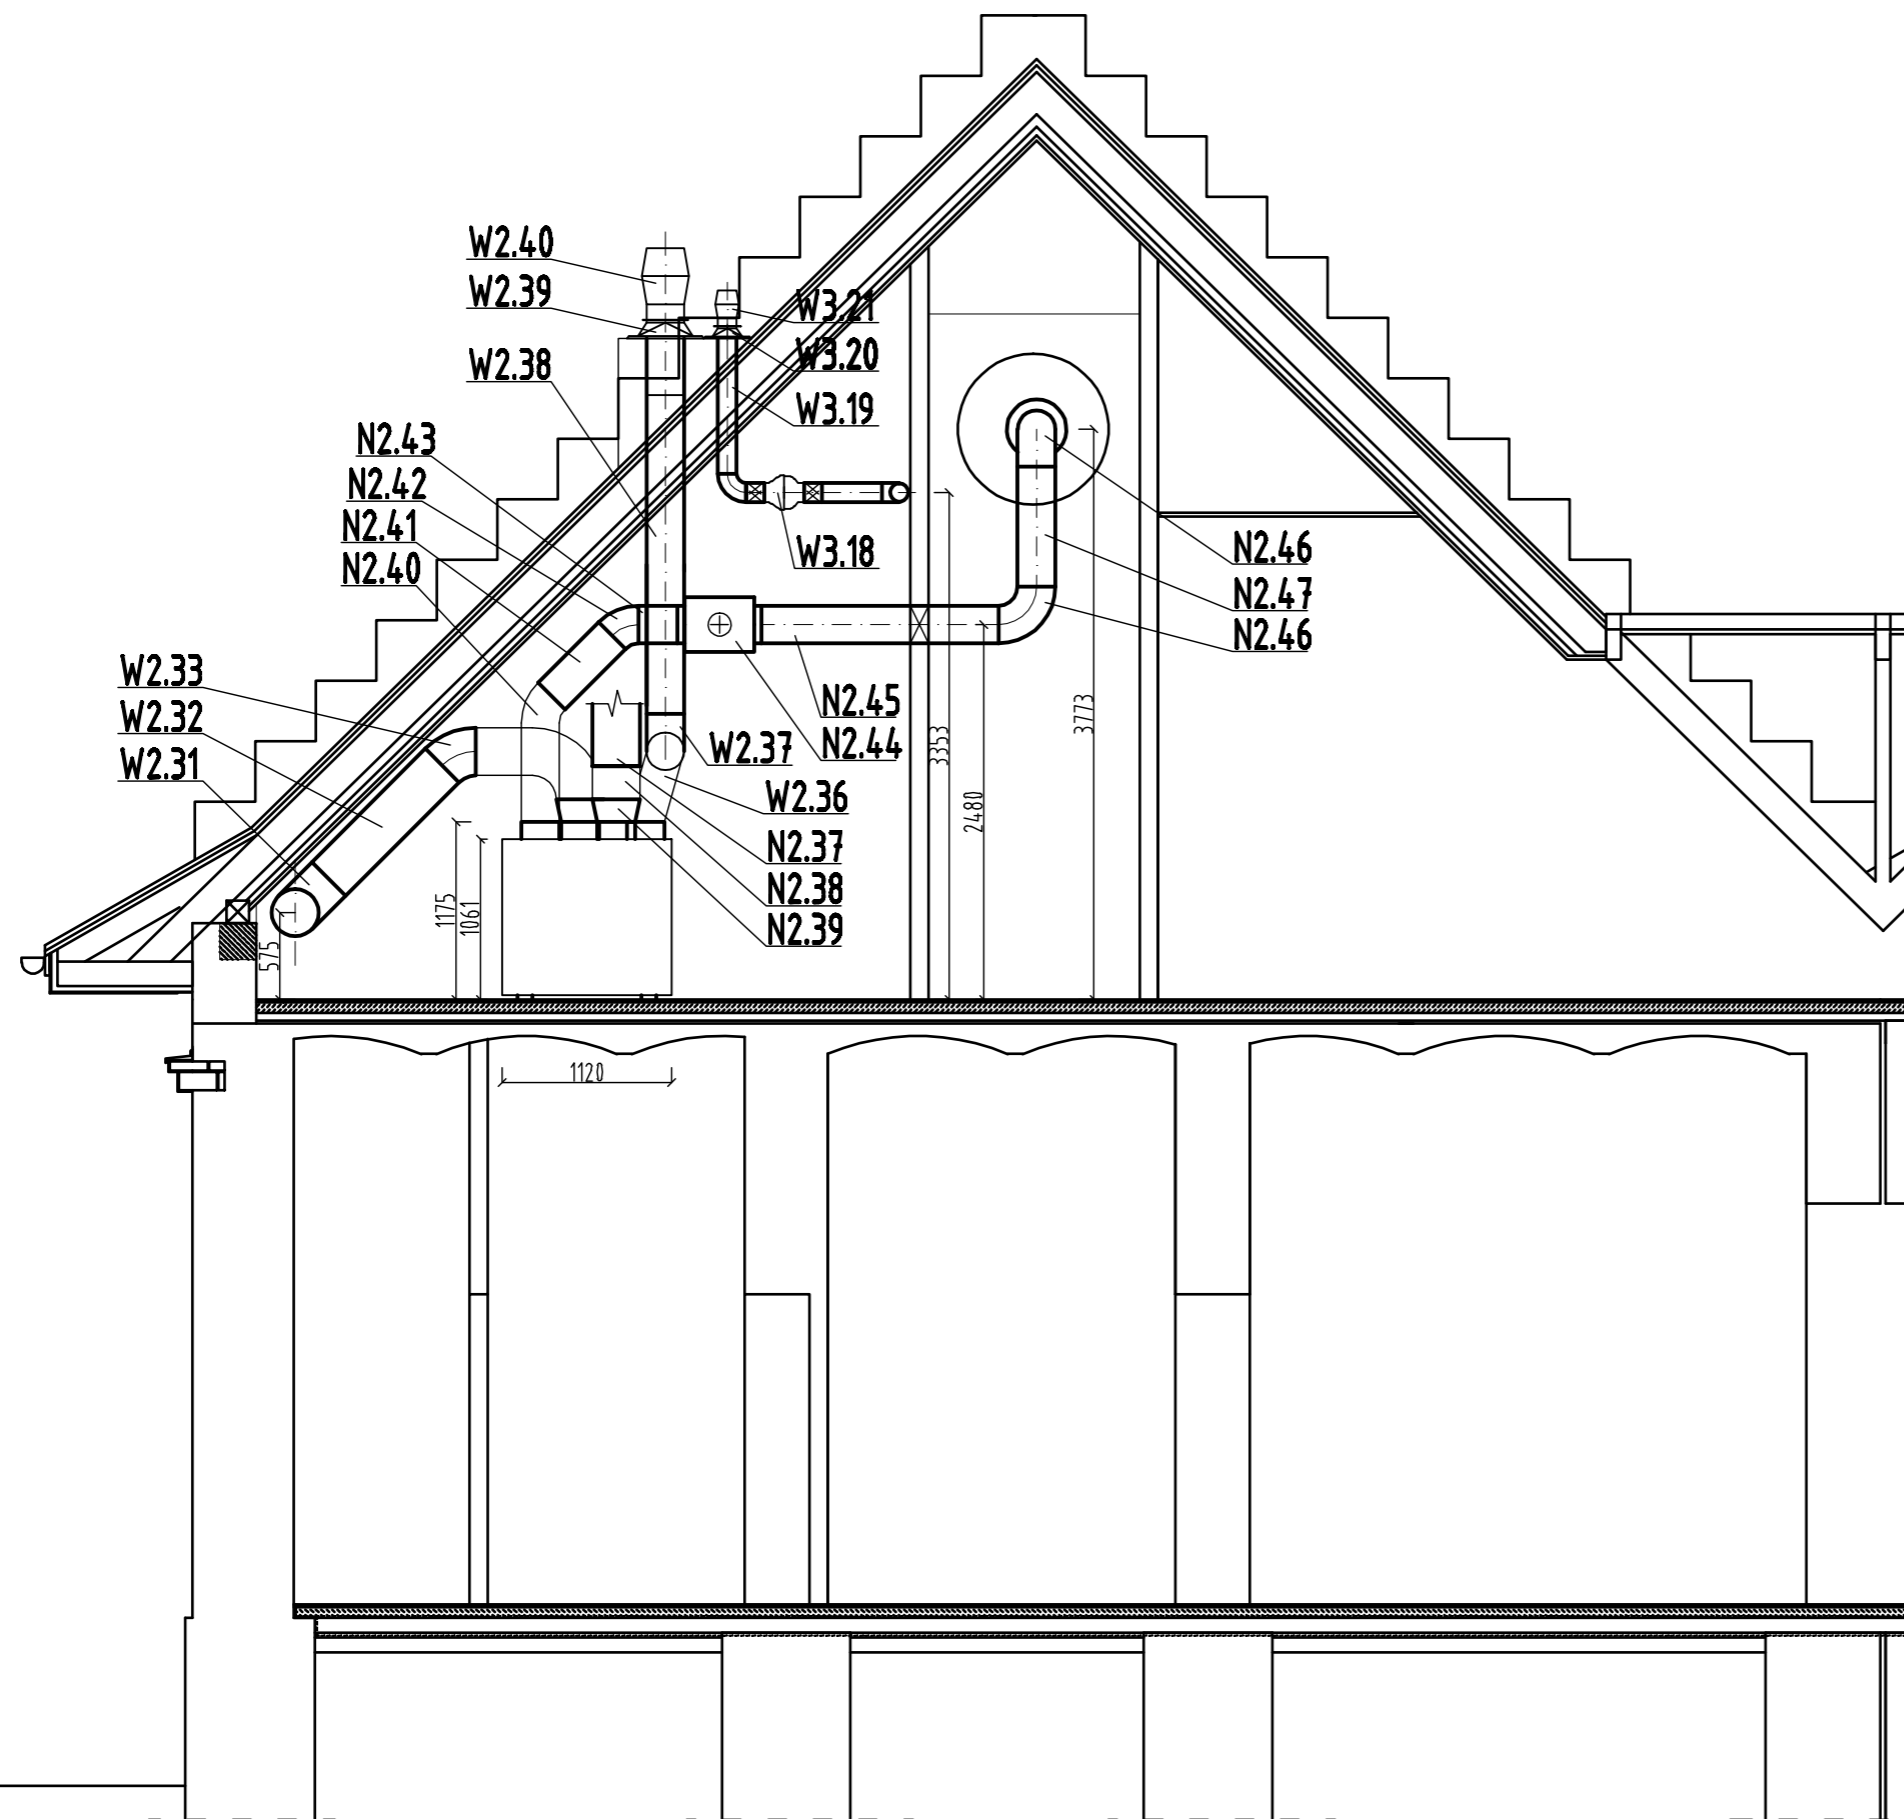

	IMIĘ I NAZWISKO	NR UPRAWNIENI	DATA	PODPIS
PROJEKTOWAŁ:	mgr inż. Maciej Papiurek	SLK/0090/POOS/03 w specj. Instalacyjnej	31.08.2015	
SPRAWDZIŁ:	mgr inż. Andrzej Demczyżyn	10/80/BB w specj. Instalacyjnej	31.08.2015	
ADRES INWESTYCJI Łodygowice, działka nr 5061				
TEMAT ROZBIÓRKA FRAGMENTÓW I PRZEBUDOWA ZABYTKOWYCH ZABUDOWAŃ OFICYN PRZY BUDYNKU DWORSKIM W ŁODYGOWICACH w ramach Rewitalizacji kompleksu zamkowo-parkowego w Łodygowicach i utworzenia Centrum Aktywności Lokalnej				
TYTUŁ WENTYLACJA MECHANICZNA PRZEKRÓJ C-C				SKALA 1:50
				NR RYS. STR. IS-14