


SCHEMAT KONSTRUKCJI PARTERU I STROPU NAD PARTEREM

SKALA: 1:100

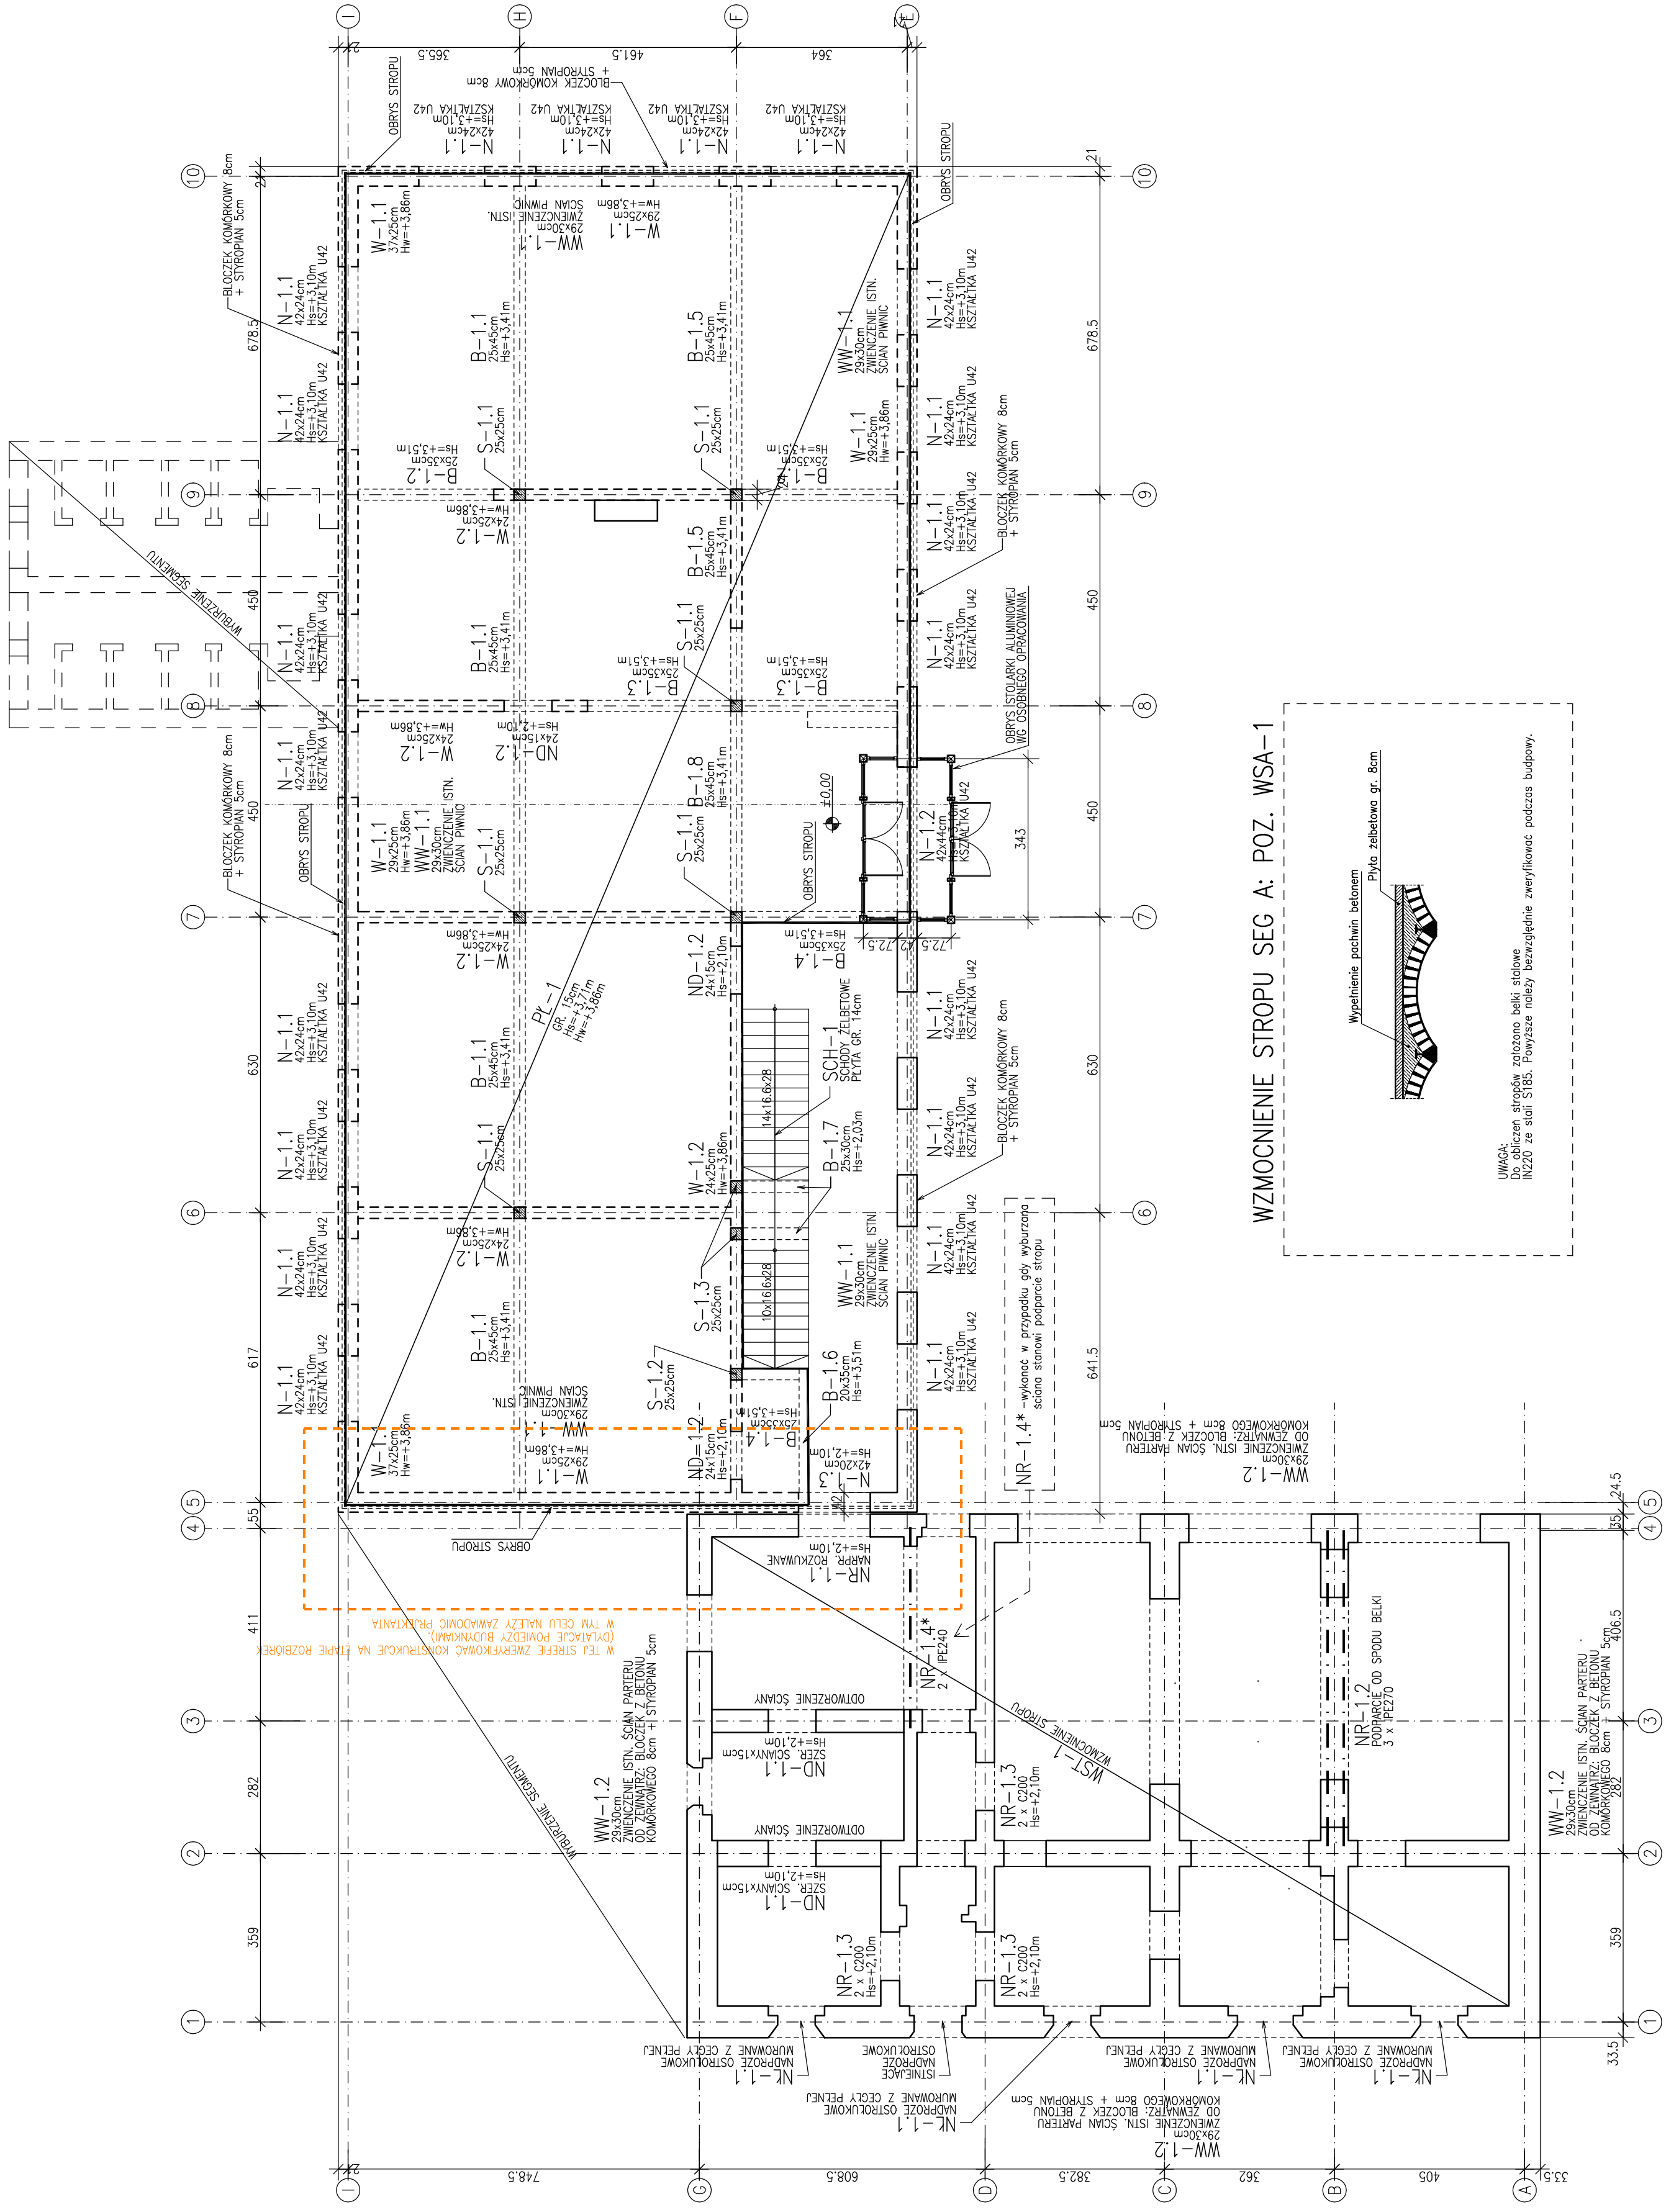

WZMOCNIENIE STROPU SEG A: POZ. WSA-1

Wypełnienie pochwił betonem
Pręty zabetonowa gr. Betm.

UWAGA:
Do obliczeń stropów założono belki stalowe
IN220 ze stali S180. Powyższe należy bezwzględnie zweryfikować podczas budowy.

- UWAGI:**
1. WSZYSTKIE RZĘDNE ODNOŚZA SIĘ DO POZIOMU ±0,00m n.p.m.
 2. WSZYSTKIE WYMIARY PODANO W [cm]
 3. DANE MATERIAŁOWE:
BETON KONSTRUKCYJNY C20/25 (B25)
STAL ZBROJENIOWA – KLASA A-III (RB-500W)
STIRZEMIONA – KLASA A-O (S10S)
OTULIENIE PRĘTÓW ZBROJENIOWYCH:
30mm – ELEMENTY NADZIEMNE
 4. RYSUNEK ROZPATRYWAC ŁĄCZNIE Z RYSUNKIEM ARCHITEKTONICZNYM I "BRANŻAMI"
 5. INTEGRALNA CZĘŚĆ DOKUMENTACJI JEST OPIS TECHNICZNY.
 6. RZĘDNE WYSOKOSCIOWE NADPROZY OKIENNYCH I DRZWIOWYCH PODANO OD POZIOMY POSADZKI NA GOTOWO

| REV.NR. | DATA | ZAKRES : | PODPIS: |
|--|------|------------------|---------|
| JEDYNOŚĆ PROJEKTOWA: | | | |
| WWW.CONSED.PL ul. Piłsudskiego 75, 34-325 Łodygowice TEL. 66-444-11-11 | | | |
| CONSED PRACOWNIA PROJEKTOWA | | | |
| NAZWA: ROZBIÓRKA FRAGMENTÓW WTYRNYCH, BUDOWA REMONT I PRZEBUDOWA ZABYTKOWYCH ZABUDOWAN OFICYN PRZY BUDYNKU DWORSKIM W ŁODYGOWICACH | | | |
| ADRES: ŁODYGOWICE, DZ. NR 5061 | | | |
| INWESTOR: GMINA ŁODYGOWICE UL. PIŁSUDSKIEGO 75, 34-325 ŁODYGOWICE | | | |
| IMIĘ I NAZWISKO: | | NR UPRAWNIENI: | PODPIS: |
| mgr inż. Jacek LACIAK | | SLK/3987/POOK/11 | |
| SPRAWDZEL: | | SLK/3988/POOK/11 | |
| mgr inż. Szymon DUDA | | | |
| STADIUM: PROJEKT WYKONAWCZY | | | |
| BRANŻA: KONSTRUKCJA | | | |
| DATA: 08.2015 | | | |
| SKALA: 1:100 | | | |
| NUMER RYSUNKU: | | | |
| 02/K | | | |
| SCHEMAT KONSTRUKCJI PARTERU I STROPU NAD PARTEREM | | | |