


SCHEMAT KONSTRUKCJI PIĘTRA

SKALA: 1:100

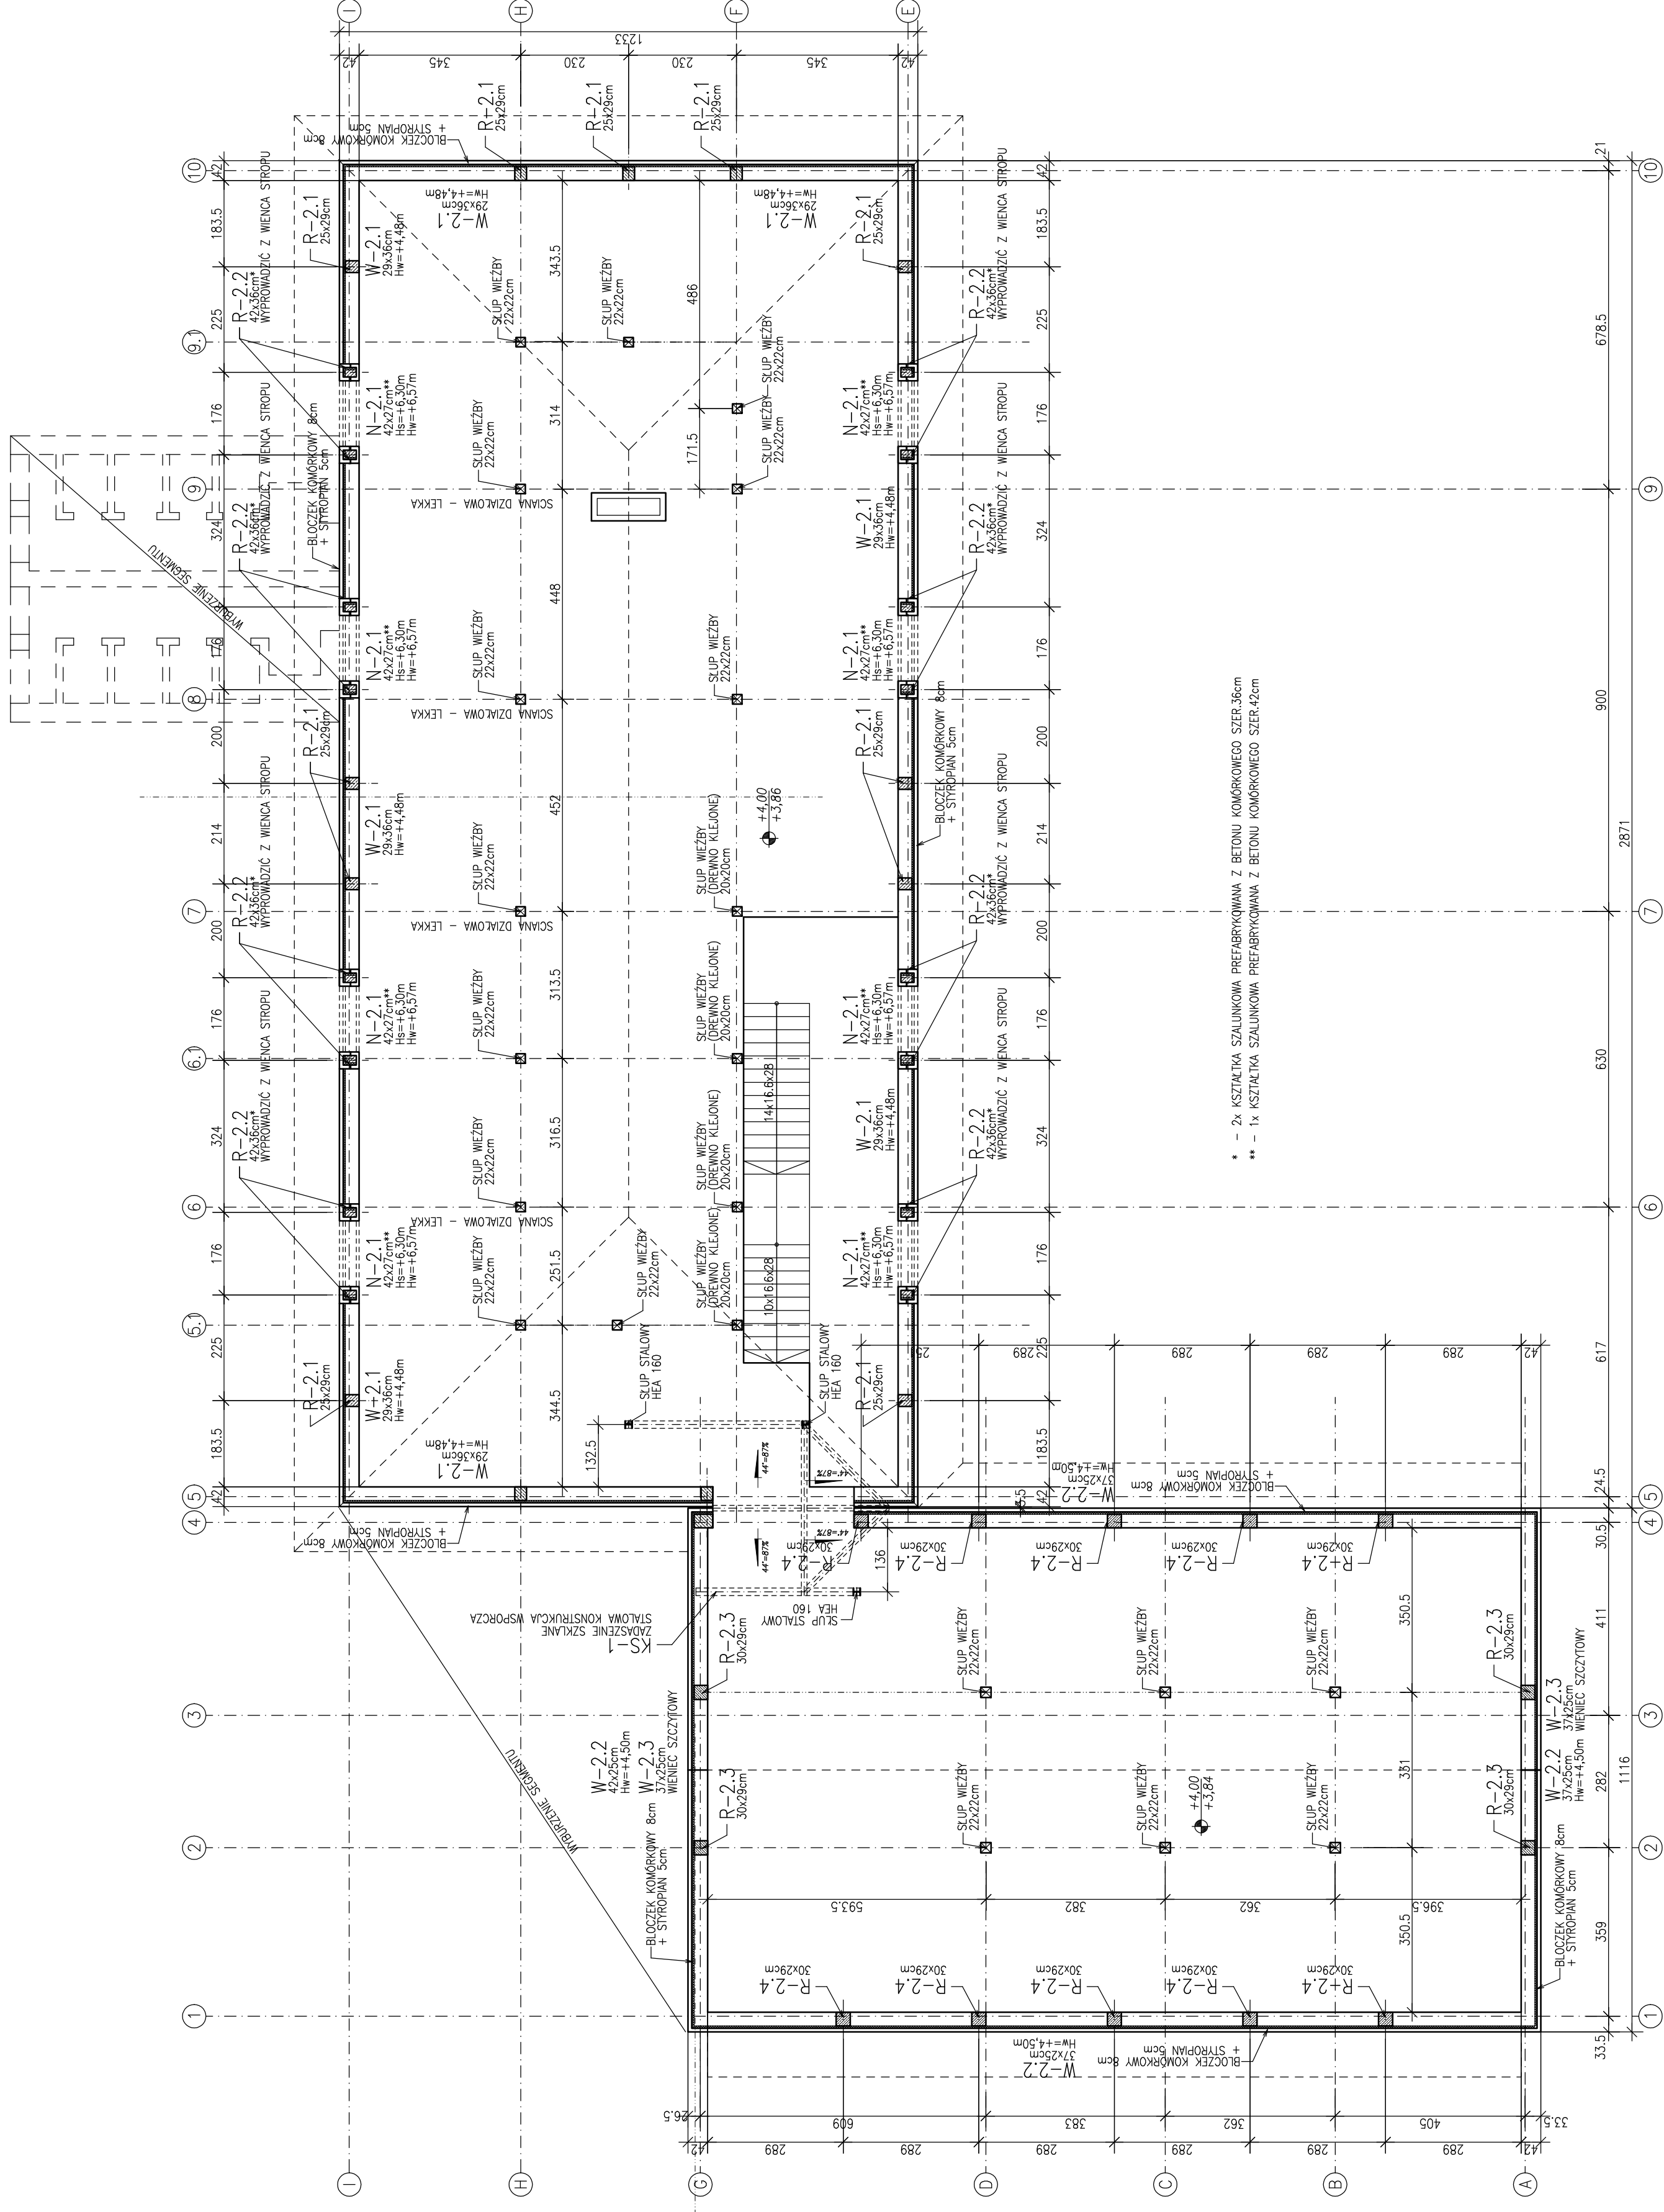

UWAGI:

1. WSZYSTKIE RZĘDNE ODNOSZA SIĘ DO POZIOMU ±0,00m n.p.m.
2. WSZYSTKIE WYMIARY PODANO W [cm]
3. DANE MATERIAŁOWE:
 BETON KONSTRUKCYJNY C20/25 (B25)
 STAL ZBROJENIOWA – KLASY A-IIIN (RB-500W)
 STRZEMIONA – KLASA A-O (S10S)
 30mm – ELEMENTY NADZIEMNE
4. OTULIENIE PRĘTÓW ZBROJENIOWYCH:
5. RYSUNEK ROZPATRYWAC LĄCZNIĘ Z RYSUNKIEM ARCHITEKTONICZNYM I "BRANŻAMI"
6. INTEGRALNA CZĘŚCIĄ DOKUMENTACJI JEST OPIS TECHNICZNY.
7. RZĘDNE WYSOKOSCIOWE NADPROZY OKIENNYCH I DRZWIOWYCH PODANO OD POZIOMU POSADZKI NA GOTOWO

REV.NR.	DATA	ZAKRES:	PODPIS:
JEDNOSTKA PROJEKTOWA:			
 PRACOWNIA PROJEKTOWA CONSED WWW.CONSED.PL TEL. 66-141-11-11			
NAZWA: ROZBIÓRKA FRAGMENTÓW WTYRNYCH, BUDOWA REMONT I PRZEBUDOWA ZABYTKOWYCH ZABUDOWAN OFICYN PRZY BUDYNKU DWORSKIM W ŁODYGOWICACH			
ADRES: ŁODYGOWICE, DZ. NR 5061			
INWESTOR: GMINA ŁODYGOWICE UJ. PILSUDSKIEGO 75, 34-325 ŁODYGOWICE			
IMIE I NAZWISKO:		NR UPRAWNIENI:	
PROJEKTOWAŁ: mgr inż. Jacek ŁACIAK		SLK/3987/POOK/11	
SPRAWDZIŁ: mgr inż. Szymon DUDA		SLK/3988/POOK/11	
STADIUM: PROJEKT WYKONAWCZY			
BRANŻA: KONSTRUKCJA			
DATA: 08.2015		SKALA: 1:100	
NUMER RYSUNKU: 03/K			