


sekcja mapy: 172.341.0713, 172.341.0731
województwo: śląskie
powiat: żywiecki
gmina: Łodygowice
obręb: ŁODYGOWICE

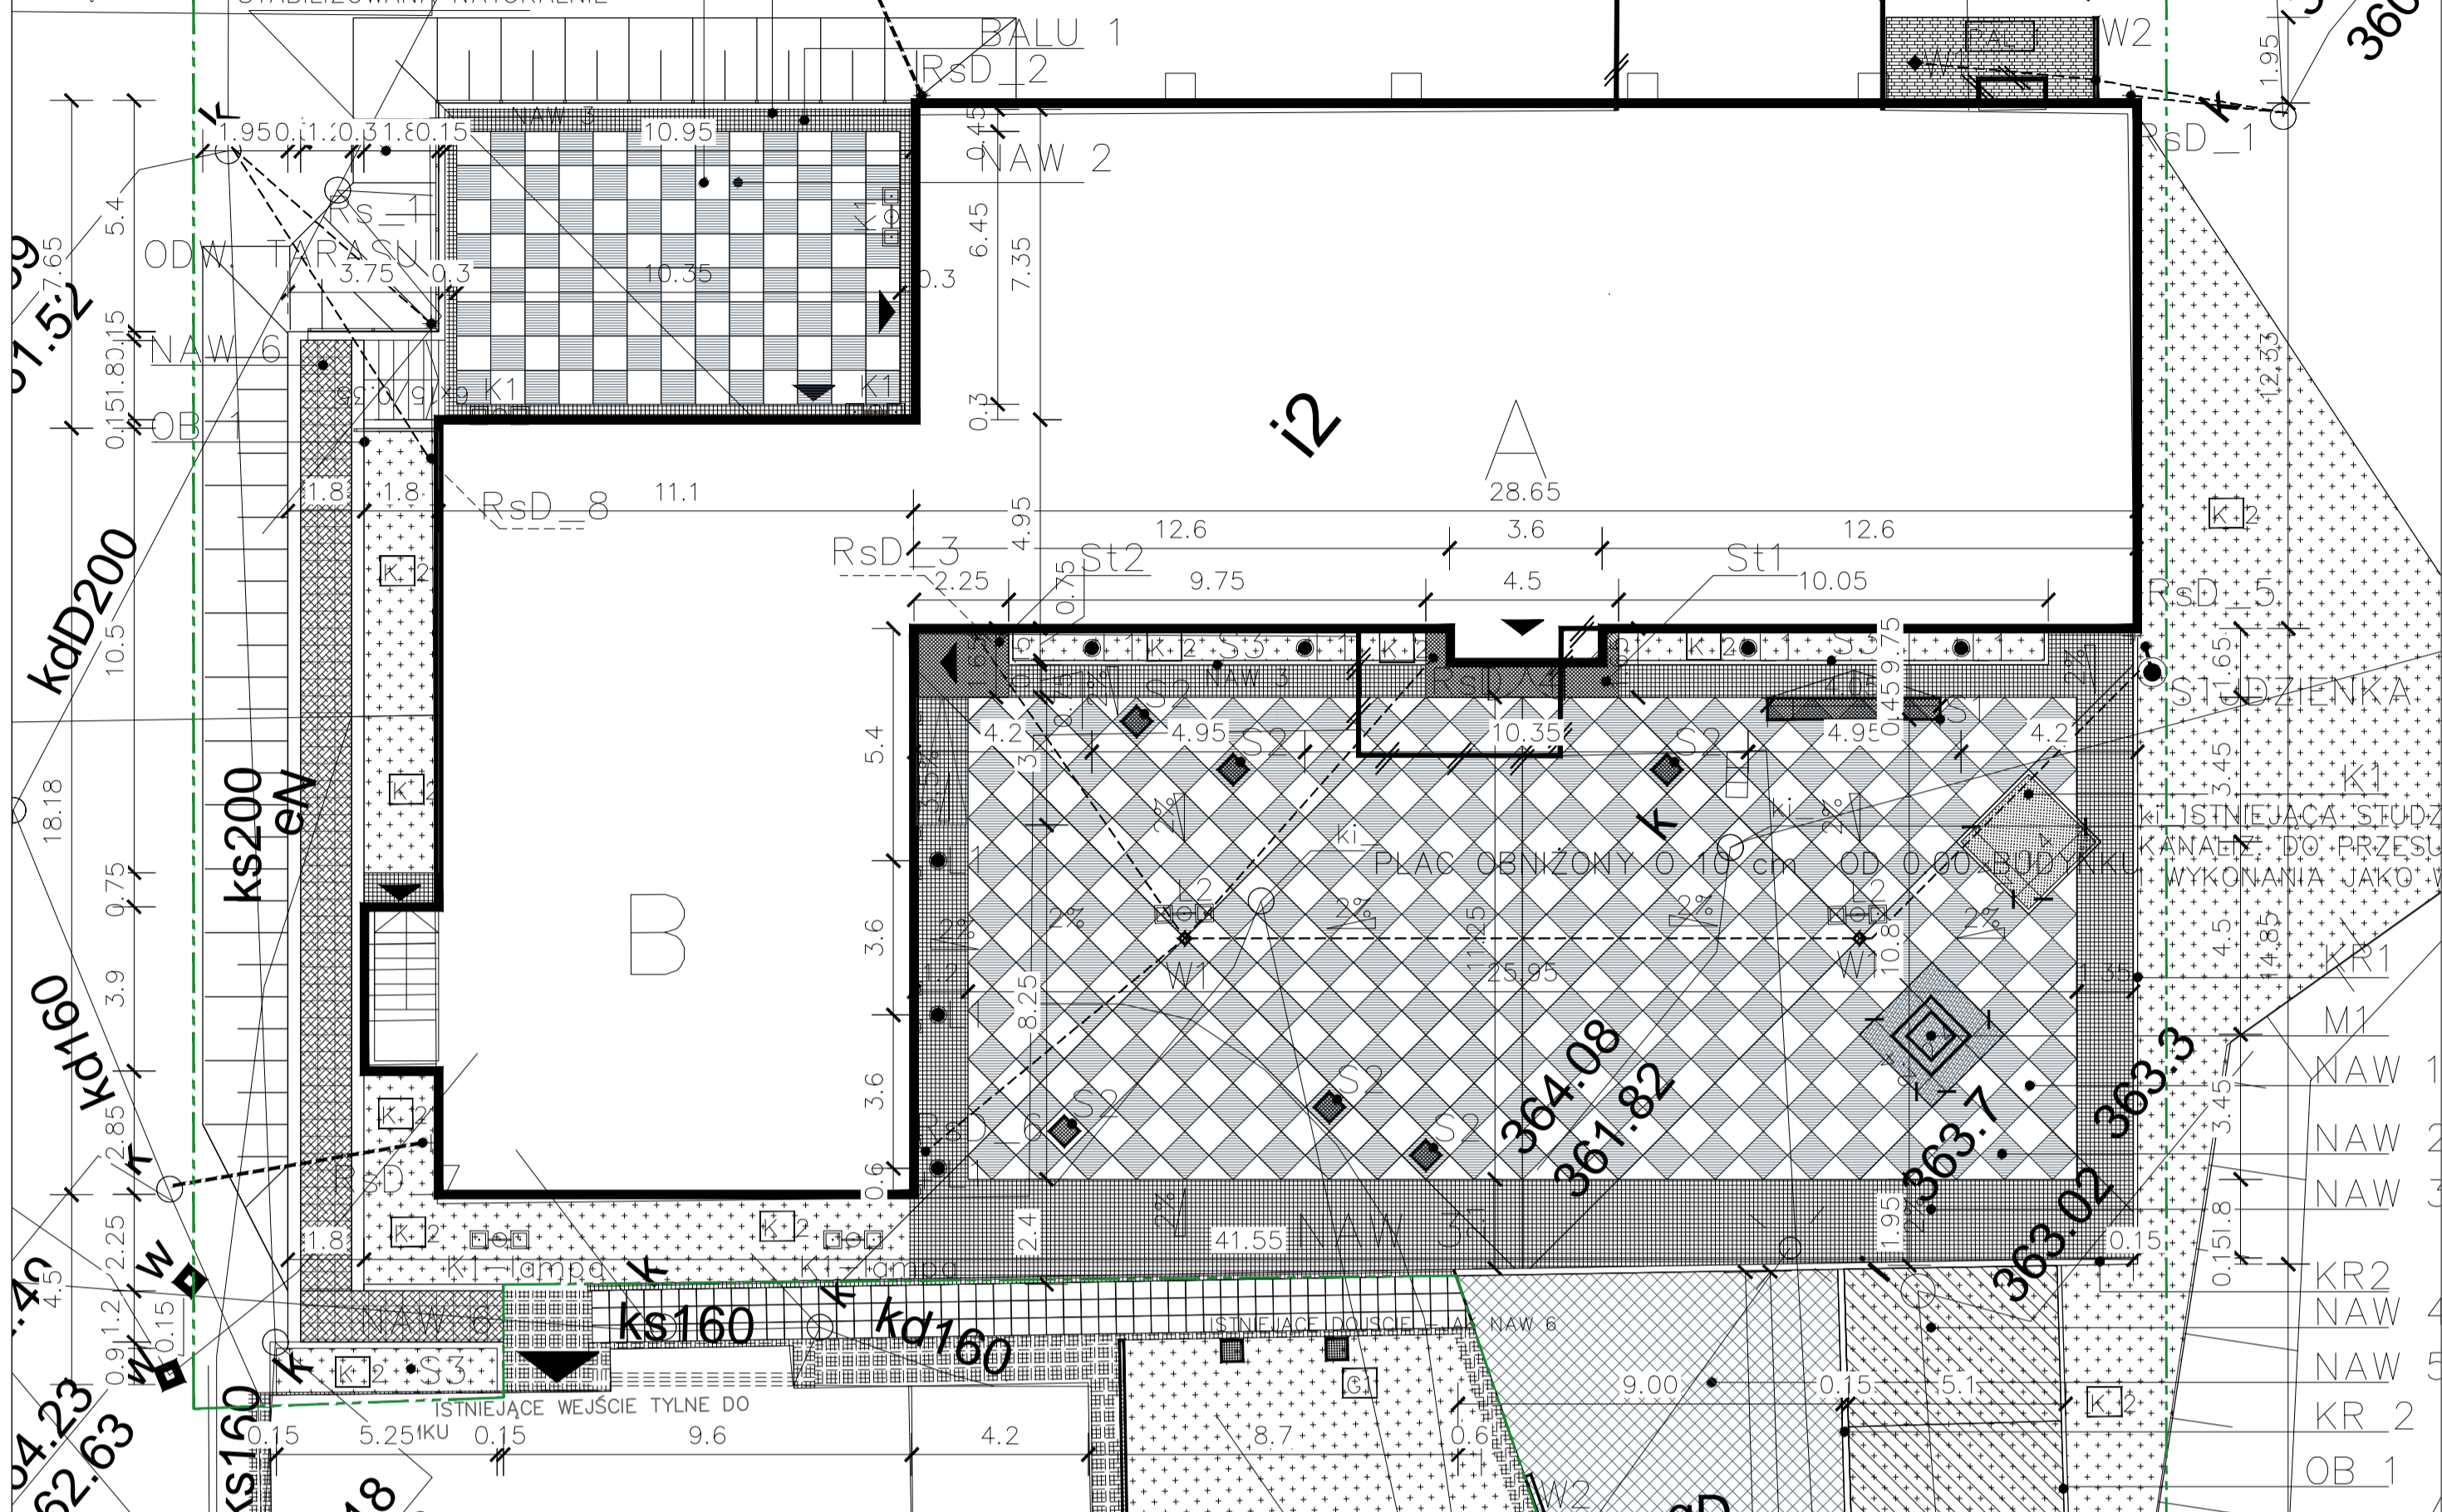

NAWIERZCHNIE I WYPOSAŻENIE: ILOŚĆ:

NAW 1	PLYTY TARASOWE BETONOWE 80x80cm, GR. 8cm_MAXIMA, KOLOR PERGAMINOWA BIEL	280 SZT.
NAW 2	PLYTY TARASOWE BETONOWE 80x80cm, GR. 8cm_MAXIMA LUMINO KOLOR JASNY ANTRACYT, POWIERZCHNIA Z DODATKIEM SZLACHETNEJ, POLYSKLUJĄCEJ MIKI	284 SZT.
NAW 3	KOSTKA GRANITOWA CIĘTA 10x10cm, GR. 8cm, KOLOR ANTRACYT	150 m ²
NAW 4	SIATKA PARKINGOWA ZABEZPIECZAJĄCA – TZW. ZIELONY PARKING	127 m ²
NAW 5	KOSTKA BETONOWA NA NAWIERZCHNIE JEZDNE, BEZ FAZY O POWIERZCHNI RUSTYKALNEJ, STRUKTURA JEDNORODNA, GR. 8CM KOMPONIZACJA Z WYM. 9,12,15,18,21,24cm, KOLOR SZARY	195 m ²
NAW 6	PLYTA BETONOWA Z POSTĘPKA GRANITOWA 40x40 W UKŁADZIE Z PALISADA OBUSTRONNA Z OPORNIKÓW Z SZAREGO GRANITU	34 m ²
K 1	KŁOMB RÓŻYNY – WG. RYSUNKU WYKONAWCZEGO	5 m ²
K 2	ZIELEN DEKORACYJNA – TRAWNIK ANGIELSKI	5 m ²
St 1	KAMENNE STOPIE PRZED WEJŚCIAMI OD STRONY PLACU WYM. 450x165 cm, 165x225 WYS. 10 CM	2 SZT.
St 2	GRANT PŁOMIENIOWANY, SZCZOTKOWANY, CZARNY GRUBOŚĆ OKŁADZINY MIN. 3 cm, SPADZEK 2%, OZDOBNA FAZA KRAWĘDZI STOPNIA POD OKŁADZINĄ, SYSTEM PODGRZEWANIA ELEKTRYCZNEGO	
RsD	RURA SPUSTOWA DESZCZOWA-OZN. RSD1-8, RURY ALUM.POWLEKANE, Z SYSTEMOWYM SITEM, KOSZEM I OTWOREM REWIZYJNYM	42 mb
Rs_1	SYSTEMOWE ODWODNIENIE TARASU	9,2 m ²
KR 1	KRAWĘZNIK LEKKI – WYM. 15cm, H=30cm, Dł. 50-100cm, KOLOR SZARY	21,5 mb
KR 2	KRAWĘZNIK NAJAZDOWY – WYM. 15cm, H=22cm, Dł. 100cm, KOLOR SZARY	25,5 mb
OB 1	OBRZĘDZIE TRAWNIKOWE – WYM. 6x20x100, KOLOR GRAFITOWY	49 mb
PAL	PLACYK ZIEMNY Z CEGŁY RUSTYKALNEJ, POROZBIURKOWEJ NA WARSTWACH SYSTEMOWYCH, Z ODWODNIENIEM	9,2 m ²
BALU 1	BALUSTRA KUTA – STAL CZARNA – WG. DETALU	21 mb
W 1	WPUST POSADZKOWY ZEWNĘTRZNY 20x20cm – STAL NIERDZEWNA, DOPROWADZENIE DO ISTN.KANALIZACJI DESZCZOWEJ	3 SZT.
W 2	WPUST POSADZKOWY ZEWNĘTRZNY LINIOWY 20x100cm – STAL NIERDZEWNA, DOPROWADZENIE DO ISTN.KANALIZACJI DESZCZOWEJ	4 SZT.

MEBLE PLENEROWE: ILOŚĆ:


S1	SZESZŁOG PLENEROWY NA FUNDAMENCIE – PIASKOWIEC, WG. DETALU	1 SZT.
S2	TABORET PLENEROWY NA FUNDAMENCIE – PIASKOWIEC, WG. DETALU	6 SZT.
S3	KRAWĘZNIK_OBRZĘDZIE RABAT KWIATOWYCH, Z PIASKOWCA SZER. 15 CM, WYS. FONDASZ 20 CM, GÓRA PROFILOWANA	3 KPL.-29 MB
G1	GOŁEBNIK DREWNIANY WG. PROJEKTU, WYKONANY W OPARCIU ZABYTKOWA FOTOGRAFIE, ISTNIEJĄCEGO	1 SZT.
M1	MAKIETA DWORU OBRONNEGO WRAZ Z OFICYNAMI NA POSTUMENCIE I FUNDAMENCIE – ODLEW Z BRĄZU – WG. DETALU	1 SZT. 5 m ²

OŚWIETLENIE ZEWNĘTRZNE: ILOŚĆ:

L1	OPRAWA POSADZKOWA L1 – O KLASIE SZCZELNOŚCI IP 65, OPRAWA OŚWIETLAJĄCA ELEWACJE BUDYNKÓW OFICYN KOLOR OPRAW GRAFITOWY /ANTRACYT/DOBÓR MOCY, PARAMETRÓW-WG. BRANŻY ELEKTRYCZNEJ	7 SZT.
L2	OPRAWA PARKOWA DWUKŁOSZOWA NA SŁUPIE – OPRAWA O KLASIE SZCZELNOŚCI IP 65, ODLEW ZEWNĘTRZNY-SŁUP KOLOR OPRAW GRAFITOWY DOBÓR MOCY, PARAMETRÓW-WG. BRANŻY ELEKTRYCZNEJ, ZBLIŻONA WYGLĄDEM DO ISTNIEJĄCEJ PRZED ZAKMIEK	3 SZT.
K1	OPRAWA KINKIETOWA DWUKŁOSZOWA OPRAWA O KLASIE SZCZELNOŚCI IP 65, KOLOR OPRAW GRAFITOWY /ANTRACYT/DOBÓR MOCY, PARAMETRÓW-WG. BRANŻY ELEKTRYCZNEJ	5 SZT.

BILANS POWIERZCHNI

POWIERZCHNIA DZIAŁKI: 50 012,11 m²
POWIERZCHNIA ZABUDOWY: 720 (DWÓR) + 559 (OFICJA) = 1279 m², 2,56%
POWIERZCHNIE UTWARDZONE: 2076 m²
+ PROJEKTOWANE 1,29%
POWIERZCHNIA PRZEPUSZCZANLA = 46657 m² 92,00%

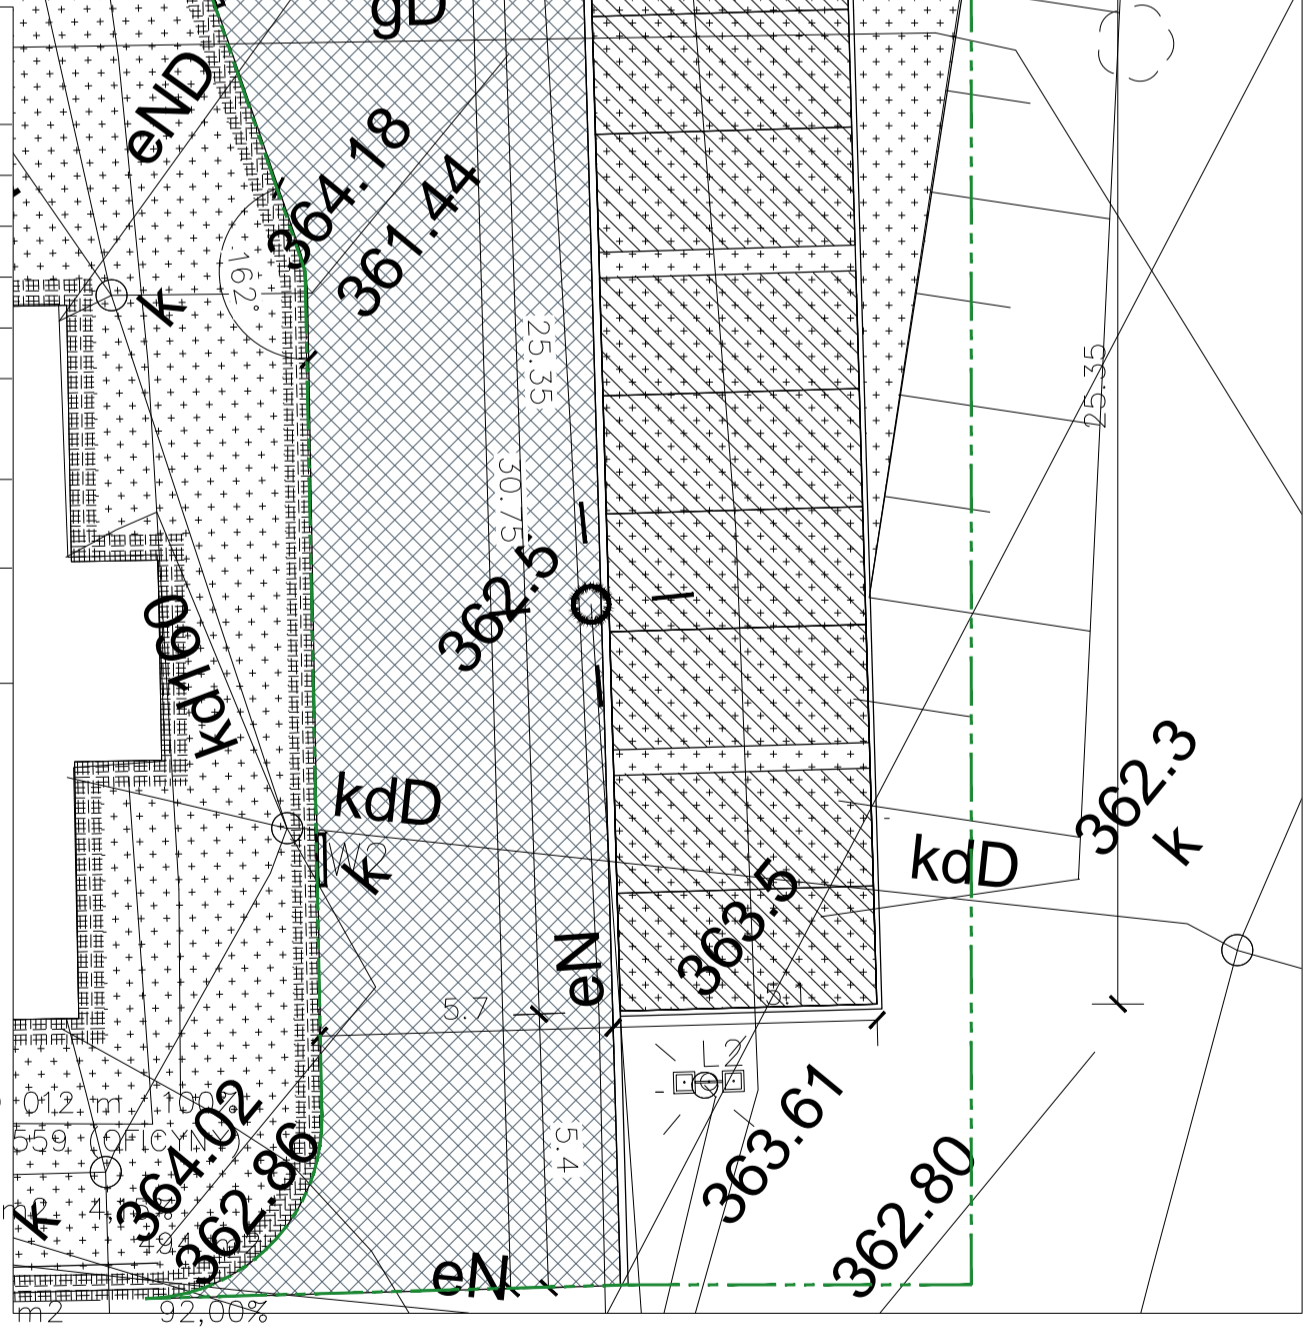

OZNACZENIA:

- ZAKRES OBJĘTY OPRACOWANIEM
- ▲ WEJSCIA DO BUDYNKU
- A CZĘŚĆ 1 – OFICYNY
- B CZĘŚĆ 2 – WOZOWNIA
- MODERNIZACJA SIECI
- WYKONANIE STUDIENKI KANALIZACYJNEJ
- WYKONANIE PRZYŁĄCZY KANALIZACJI DESZCZOWEJ DO ISTNIEJĄCYCH STUDIENEK NA DŁUG. OK 110 MB

PRAWA AUTORSKIE ZASTRZEŻENIE. WSZYSTKIE ZMIANY UZGADNIAC Z PROJEKTANTEM		RYSUNEK ROZPATRYWAĆ WRAZ Z OPISEM, ZE SPECYFIKACJAMI I PRZEDMIAREM	
AUTORZY: mpstudio PRACOWNIA ARCHITEKTONICZNA		STADIUM PROJEKT BUDOWLANY BRANŻA ARCHITEKTURA	
UPRAWNIENIA: Mgr inż. arch. Magdalena Piętek – architekt		ADRES: ŁODYGOWICE, DZ. NR 5061	
Mgr inż. arch. Joanna Janik-Łopata – architekt spr.		INWESTOR: GMINA ŁODYGOWICE Ul. Piłsudskiego 75, 34-325 Łodygowice	
Mgr inż. arch. Daniel Tałka		TEMAT: ROZBIÓRKA FRAGMENTÓW WTÓRNYCH I PRZEBUDOWA ZABYTKOWYCH ZABUDOWAŃ OFICYN PRZY BUDYNKU DWORSKIM W ŁODYGOWICACH W RAMACH REWITALIZACJI KOMPLEKSU ZAMKOWO-PARKOWEGO W ŁODYGOWICACH I UTWORZENIA CENTRUM AKTYWNOŚCI LOKALNEJ.	
NR DATA SIERPIEŃ 2015	ZMIANY ORYGINALNY RYSUNEK 01/2015	TREŚĆ RYSUNKU PROJEKT ZAGOSPODAROWANIA TERENU	
NR PROJEKTU		SKALA 1:200 NR RYS. PZT REW. A	