


# RZUT PIWNIC

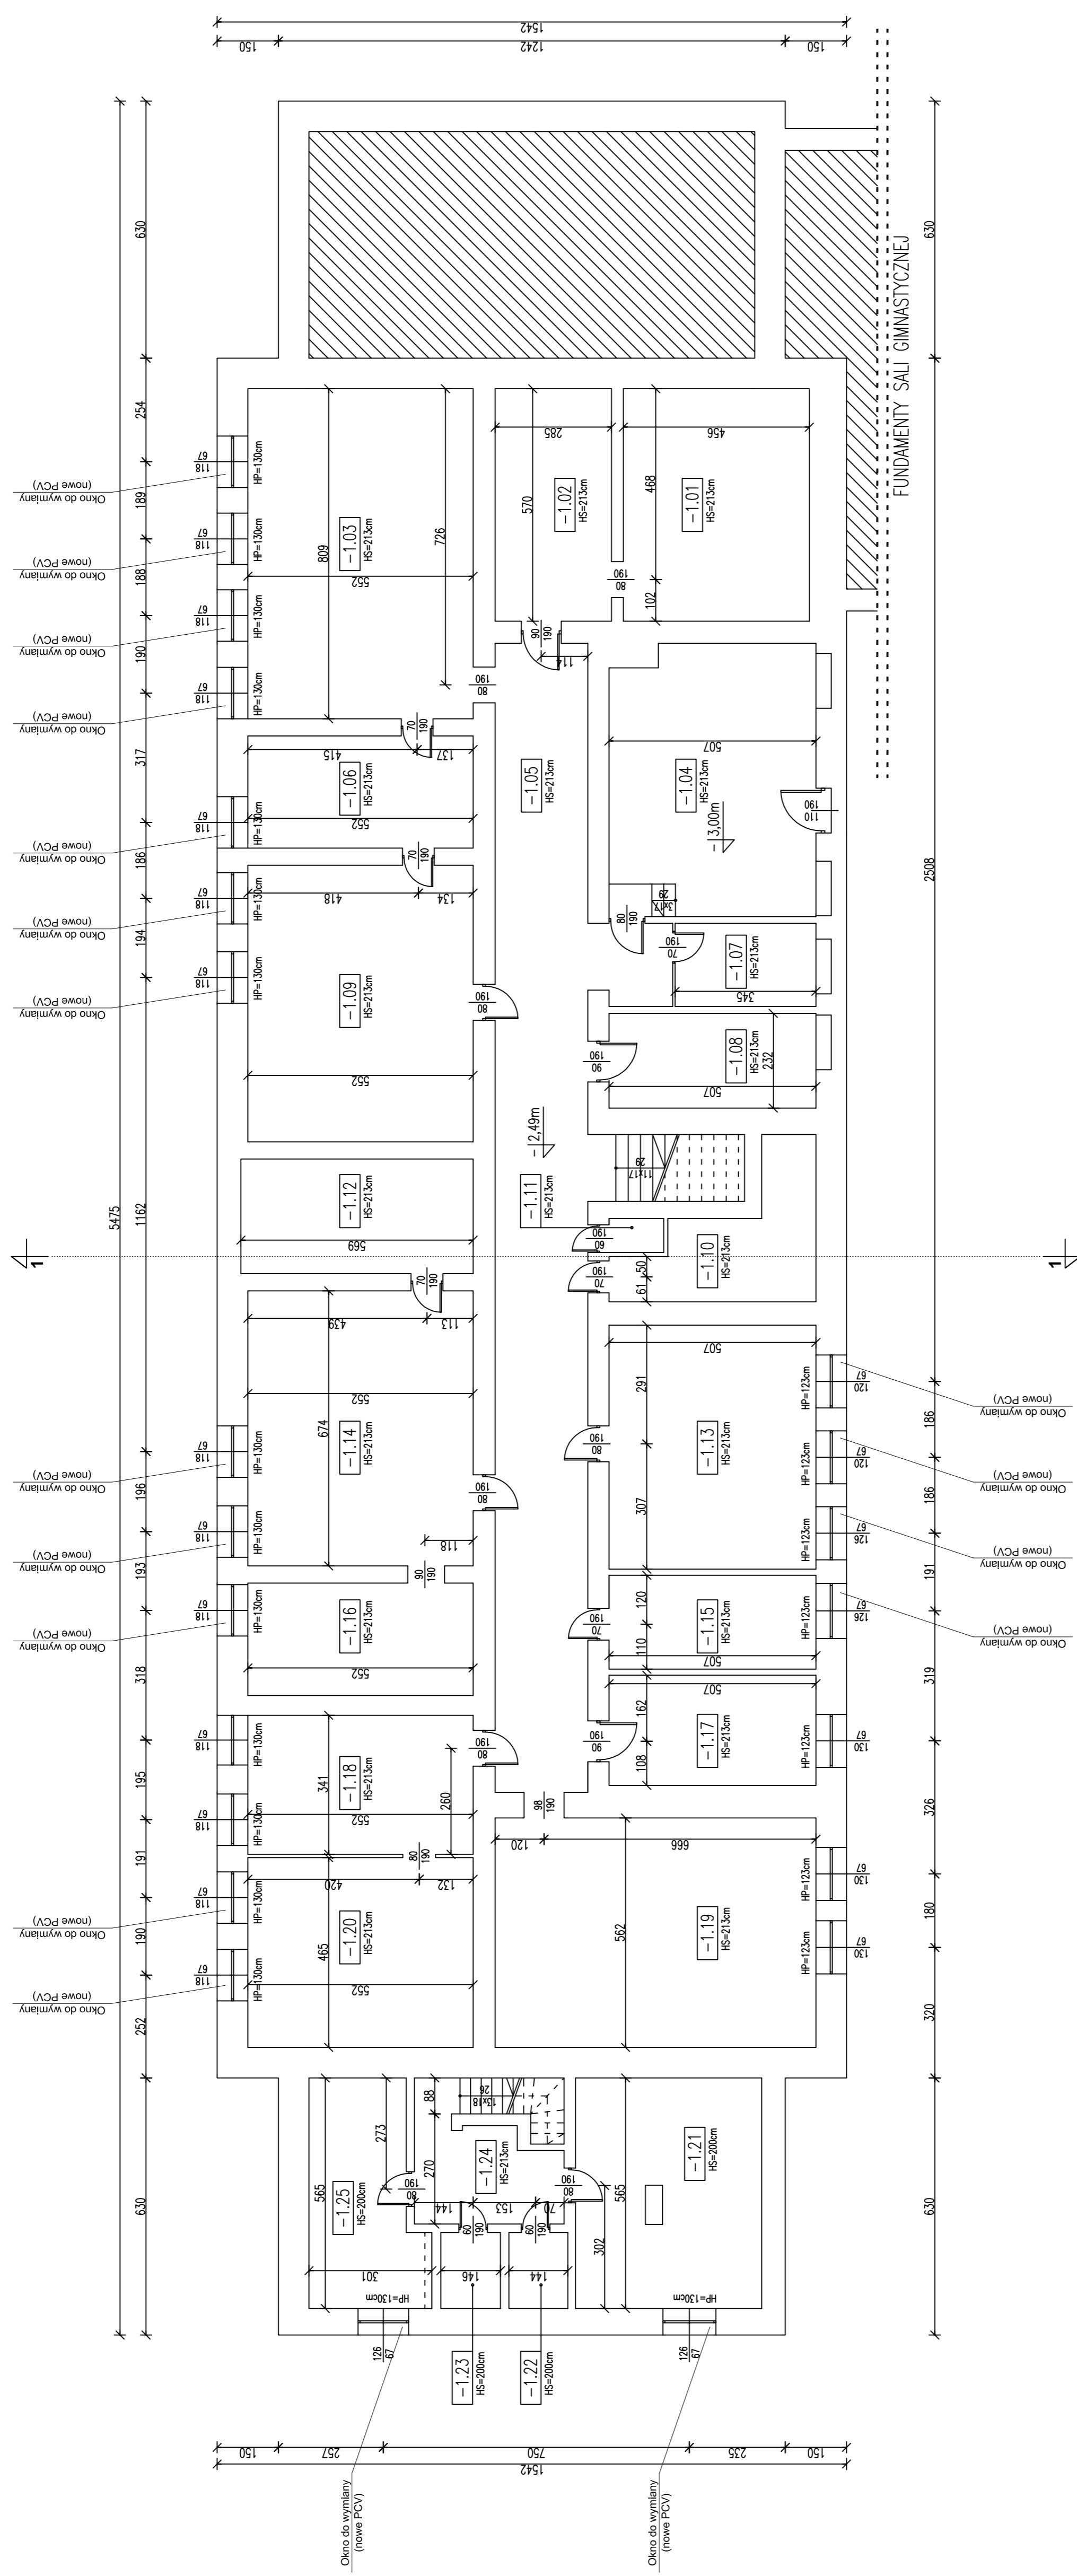

ZESTAWIENIE POWIERZCHNI - PIWNICA

-1.01	POMIESZCZENIE GOSPODARCZE	25,99m <sup>2</sup>	-1.13	PRALNIA	30,31m <sup>2</sup>
-1.02	POMPOWNI	16,25m <sup>2</sup>	-1.14	SZATNIA	37,21m <sup>2</sup>
-1.03	SZATNIA	44,67m <sup>2</sup>	-1.15	ARCHIWUM	11,10m <sup>2</sup>
-1.04	KOITOWNIA	33,24m <sup>2</sup>	-1.16	POMIESZCZENIE GOSPODARCZE	15,24m <sup>2</sup>
-1.05	KOMUNIKACJA	71,06m <sup>2</sup>	-1.17	POMIESZCZENIE GOSPODARCZE	13,69m <sup>2</sup>
-1.06	POMIESZCZENIE GOSPODARCZE	15,18m <sup>2</sup>	-1.18	GABINET PRELEGNARKI	18,82m <sup>2</sup>
-1.07	POMIESZCZENIE GOSPODARCZE	7,04m <sup>2</sup>	-1.19	SZATNIA	44,17m <sup>2</sup>
-1.08	POMIESZCZENIE GOSPODARCZE	11,76m <sup>2</sup>	-1.20	POMIESZCZENIE GOSPODARCZE	25,67m <sup>2</sup>
-1.09	SZATNIA	37,43m <sup>2</sup>	-1.21	POMIESZCZENIE GOSPODARCZE	25,76m <sup>2</sup>
-1.10	MAGAZYN JARZYN	11,74m <sup>2</sup>	-1.22	POMIESZCZENIE GOSPODARCZE	2,67m <sup>2</sup>
-1.11	W.C. PERSONELU	1,11m <sup>2</sup>	-1.23	POMIESZCZENIE GOSPODARCZE	2,72m <sup>2</sup>
-1.12	POMIESZCZENIE GOSPODARCZE	15,99m <sup>2</sup>	-1.24	KOMUNIKACJA	10,55m <sup>2</sup>
			-1.25	POMIESZCZENIE GOSPODARCZE	14,62m <sup>2</sup>
RAZEM:					544,55m <sup>2</sup>

**UWAGA:**  
 Zakres planowanych robót:  
 - termomodernizacja ścian zewnętrznych oraz części dachu i stropodachu,  
 - wymiana części stolarki okiennej,  
 - roboty towarzyszące.

LEGENDA:  
 - linia przerywana (przewodzenie)  
 - linia kropka-kreska (przewodzenie)  
 - linia ciągła (przewodzenie)  
 - linia kropka-kreska (przewodzenie)  
 - linia kropka-kreska (przewodzenie)

WYKONAWCA: ZAKŁAD USŁUG BUDOWLANYCH  
 PROJEKTOWANIE I NADZÓR INWESTYCYJNY  
 UL. JODŁOWA 26, 34-300 ŻYWIEC

NAZWA OPRAĆCZANKI: TERMOODERNAIZACJA BUDYNKU SZKOŁY PODSTAWOWEJ I GIMNAZJUM W PIETRZYKOWICACH PRZY UL. T. KOSCIUSZKI 120

INWESTOR: USZAD OMIYŃ ŁODY-GOŃCICE

STADIUM: LODY-GOŃCICE, UL. PRUSIBSKIEGO 75

BRANŻA: BUD.

PROJ. BUD.

PROJEKT - RZUT PIWNIC

PROJEKTOWAŁ: mgr inż. Bogdan KRAWCZYK

RYS. MS. 2

SKALA 1:100

DATA: IV 2008 r.

NR. UP. 78/81/B-B