

Usługi Geodezyjne i Projektowe  
**GEOROAD**  
 Dawid Wieczorek  
 ul. Cietonle 17, 34-331 Rychwałdek  
 tel: 503162380  
 e-mail: dawid.wieczorek@gmail.com

województwo: śląskie  
 powiat: żywiecki  
 Jednostka ewidencyjna: 241708\_2 Łodygowice  
 Obręb: 0002 Łodygowice  
 ID Pracy: 6640.2155.2018

## Mapa do celów projektowych

Wykonana pod projekt remontu drogi.  
 Aktualna na dzień 13.08.2018r.

Mapa w układzie 2000/18.  
 Wysokości w układzie Kronsztad 86  
 Karta mapy : 6.118.31.16.2.3, 6.118.31.16.1.4,  
 6.118.31.16.1.3, 6.118.31.16.1.1,  
 6.118.31.16.1.2

Skala 1:500

Linie rozgraniczające z Miejscowego Planu  
 Zagospodarowania Przestrzennego wkreślono  
 kolorem szarym.

**POMIAREM OBJĘTO:**  
 - sytuację terenu  
 - rzeźbę terenu  
 - uzbrojenie podziemne

Granice władania - własności wkreślono na podstawie  
 mapy ewidencyjnej numerycznej kolorem zielonym.

Zakres opracowania -----

Nie wyklucza się istnienia w terenie uzbrojenia  
 podziemnego nie zgłoszonego do inwentaryzacji  
 Nie wykonano uzgodnień branżowych.

Mapa do celów projektowych została wykonana bez ustalenia obciążeń,  
 o których mowa w § 79 ust. 6 oraz § 80 ust. 4 rozporządzenie  
 ministra spraw wewnętrznych i administracji w sprawie standardów  
 technicznych wykonywania geodezyjnych pomiarów sytuacyjnych i  
 wysokościowych oraz opracowywania i przekazywania wyników tych  
 pomiarów do ODGiK gdyż charakter projektowanej inwestycji  
 budowlanej nie wpływa na sposób zagospodarowania  
 gruntów objętych mapą do celów projektowych.

Wykonał dn. 17.08.2018r.



**GEODETA**

Dawid Wieczorek

*Krowicki*  
 mgr inż. Andrzej Tomiczek  
 GEODETA  
 NR UPR. 6290

Poświadczam, że niniejszy dokument został opracowany w wyniku prac geodezyjnych i kartograficznych, których rezultaty zawiera operat techniczny wpisany do ewidencji materiałów państwowego zasobu geodezyjnego i kartograficznego	
Organ prowadzący państwowy zasób geodezyjny i kartograficznych	STAROSTA ŻYWIECKI
Identyfikator ewidencyjny materiału zasobu - operatu technicznego	P.2417. 2018. 3164
Data wpisania operatu technicznego do ewidencji materiałów zasobu	2018-09-24
Imię, nazwisko i podpis osoby reprezentującej organ	mgr inż. Mirosław Możdżeń

mgr inż. Mirosław Możdżeń  
 GŁÓWNY SPECJALISTA W WYDZIALE GEODEZJI  
 KARTOGRAFII I GOSPODARCI NIERUCHOMOŚCIAMI

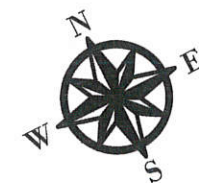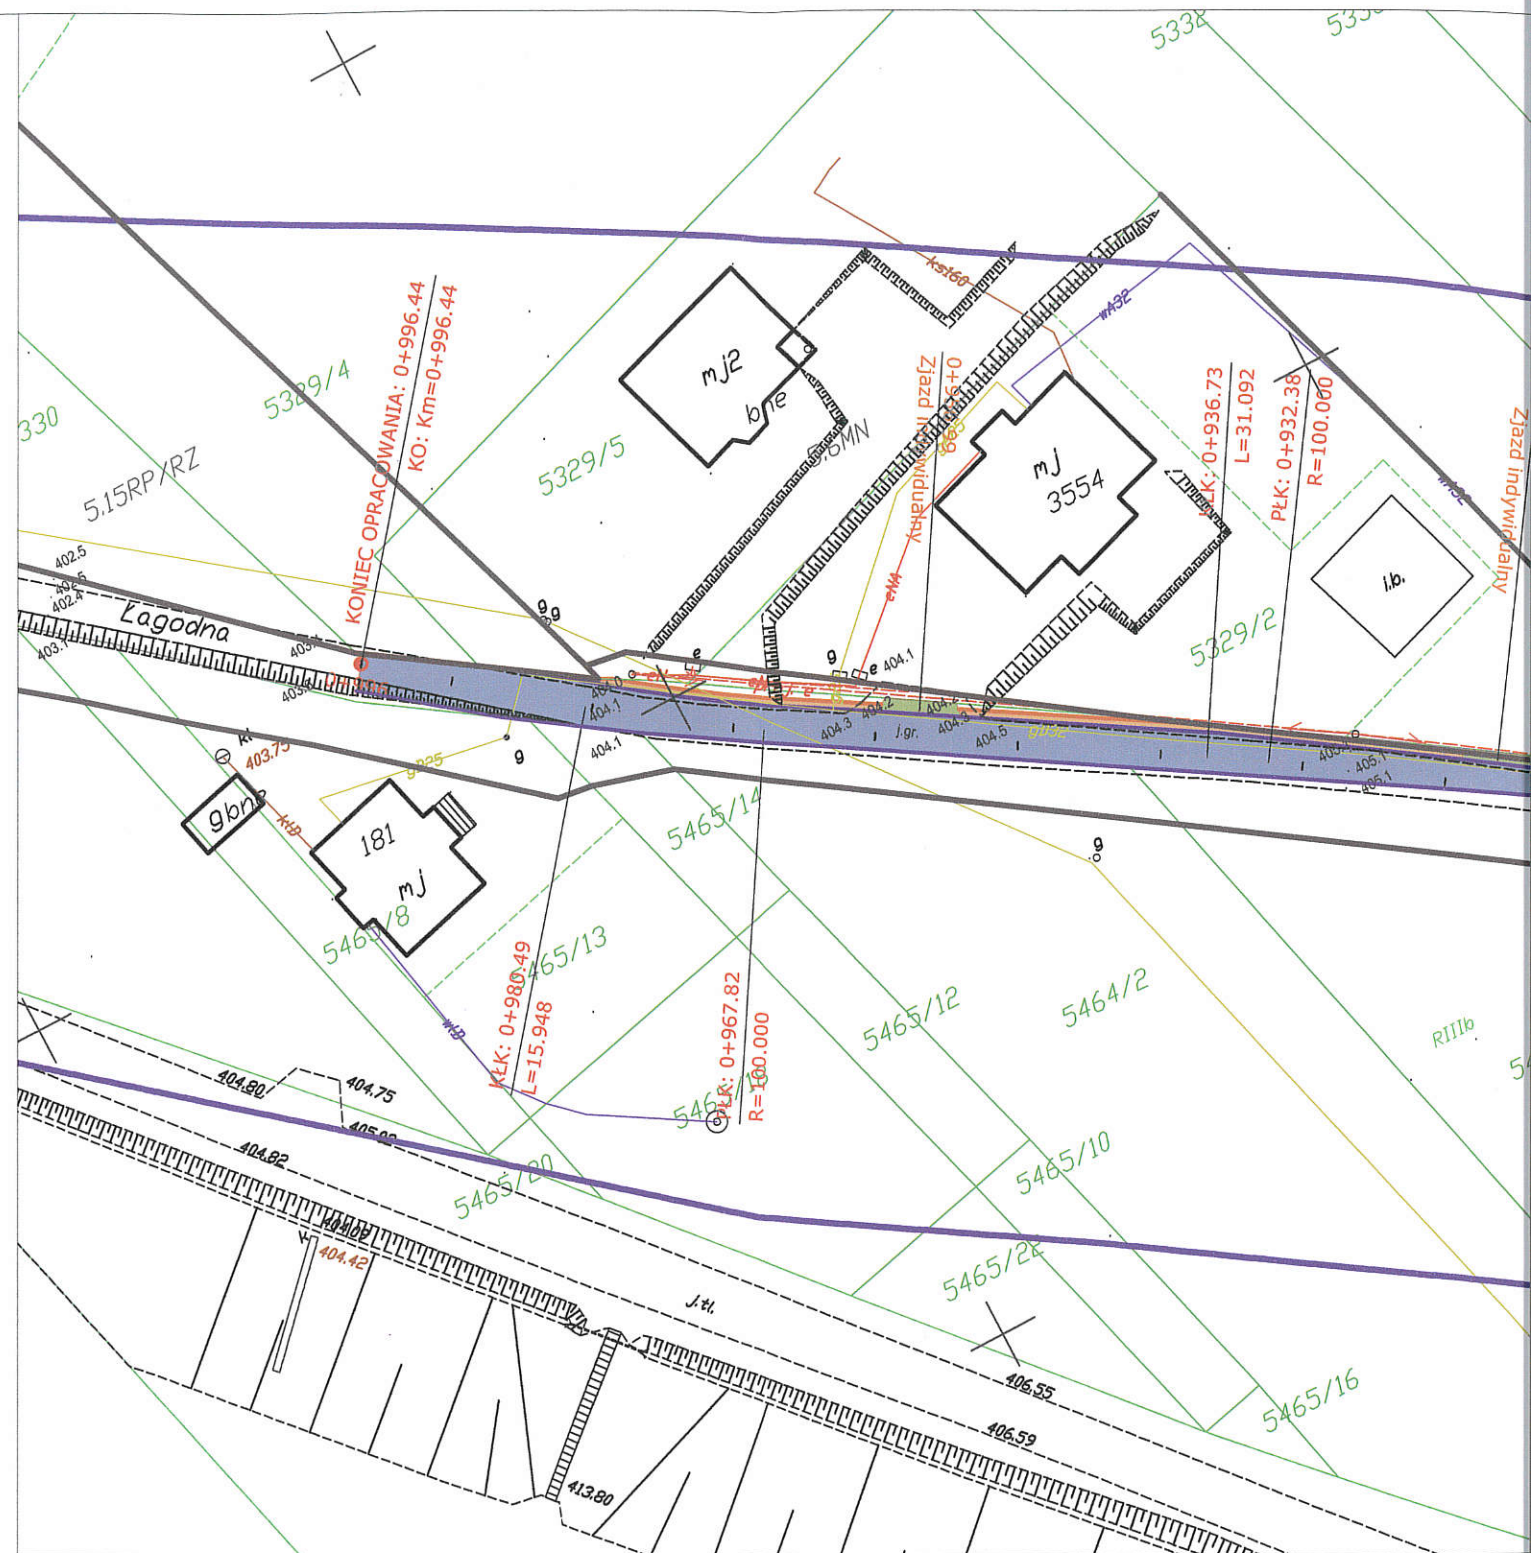

### Legenda:

- proj. krawędź pobocza } GRANICA
- proj. krawędź jezdni } OPRACOWANIE
- proj. pobocze z destruktu asfaltowego
- proj. nawierzchnia jezdni - nakładka z betonem
- proj. nawierzchnia jezdni - poszerzenie/nowa
- proj. nawierzchnia zjazdów
- proj. korytka betonowe 40x25