

Usługi Geodezyjne i Projektowe  
**GEOROAD**  
 Dawid Wieczorek  
 ul. Cielonia 17, 34-331 Rychnówka  
 tel: 503162380  
 e-mail: dawid.wieczorek@gmail.com

województwo: śląskie  
 powiat: żywiecki  
 Jednostka ewidencyjna: 241708\_2 Łodygowice  
 Obręb: 0001 Bierna, 0004 Zarzecze  
 ID Pracy: 6640.2155.2018

### Mapa do celów projektowych

Wykonana pod projekt remontu drogi.  
 Aktualna na dzień 13.08.2018r.  
 Arkusz numer 2

Mapa w układzie 2000/18.  
 Wysokości w układzie Kronsztad 96  
 Karta mapy: 6.118.31.23.1.2, 6.118.31.23.2.1,  
 6.118.31.23.1.4, 6.118.31.23.2.3,  
 6.118.31.23.4.1, 6.118.31.23.4.3,  
 6.118.31.23.4.4, 6.118.31.03.2.2

Skala 1:500

Linie rozgraniczające z Miejscowego Planu  
 Zagospodarowania Przestrzennego wkreślono  
 kolorem szarym.

#### POMIAREM OBJĘTO:

- sytuację terenu
- rzeźbę terenu
- uzbrojenie podziemne

Granicę władania - własności wkreślono na podstawie  
 mapy ewidencyjnej numerycznej kolorem zielonym.  
 Granica obrębów

Zakres opracowania

Nie wyklucza się istnienia w terenie uzbrojenia  
 podziemnego nie zgłoszonego do inwentaryzacji  
 Nie wykonano uzgodnień branżowych.

Mapa do celów projektowych została wykonana bez ustalenia obciążeń,  
 o których mowa w § 79 ust. 6 oraz § 80 ust. 4 rozporządzenie  
 ministra spraw wewnętrznych i administracji w sprawie standardów  
 technicznych wykonywania geodezyjnych pomiarów sytuacyjnych i  
 wysokościowych oraz opracowywania i przekazywania wyników tych  
 pomiarów do ODGIK gdyż charakter projektowanej inwestycji  
 budowlanej nie wpływa na sposób zagospodarowania  
 gruntów objętych mapą do celów projektowych.

Wykonał dn. 17.08.2018r.

**GEODETA**

Dawid Wieczorek

mgr inż. Andrzej Tomiczak

**GEODETA**

NR UPR. 6290


POŚWIADCZA SIĘ, ŻE NINIEJSZY DOKUMENT ZOSTAŁ OPRACOWANY W WYNIKU PRAC  
 GEODEZYJNYCH I KARTOGRAFICZNYCH, KTÓRYCH REZULTATY ZAWIERA OPERAT TECHNICZNY WPISANY  
 DO EWIDENCJI MATERIAŁÓW PAŃSTWOWEGO ZASOBU GEODEZYJNEGO I KARTOGRAFICZNEGO

Organ prowadzący państwowy zasób  
 geodezyjny i kartograficzny: **STAROSTA ŻYWIECKI**

Identyfikator ewidencyjny materiału  
 zasobu - operatu technicznego: **P2417.2018.3169**


Data wpisania operatu technicznego  
 do ewidencji materiałów zasobu: **2018-09-24**

Imię, nazwisko i podpis osoby  
 reprezentującej organ: **mgr inż. Mirosław Mozdzeń**

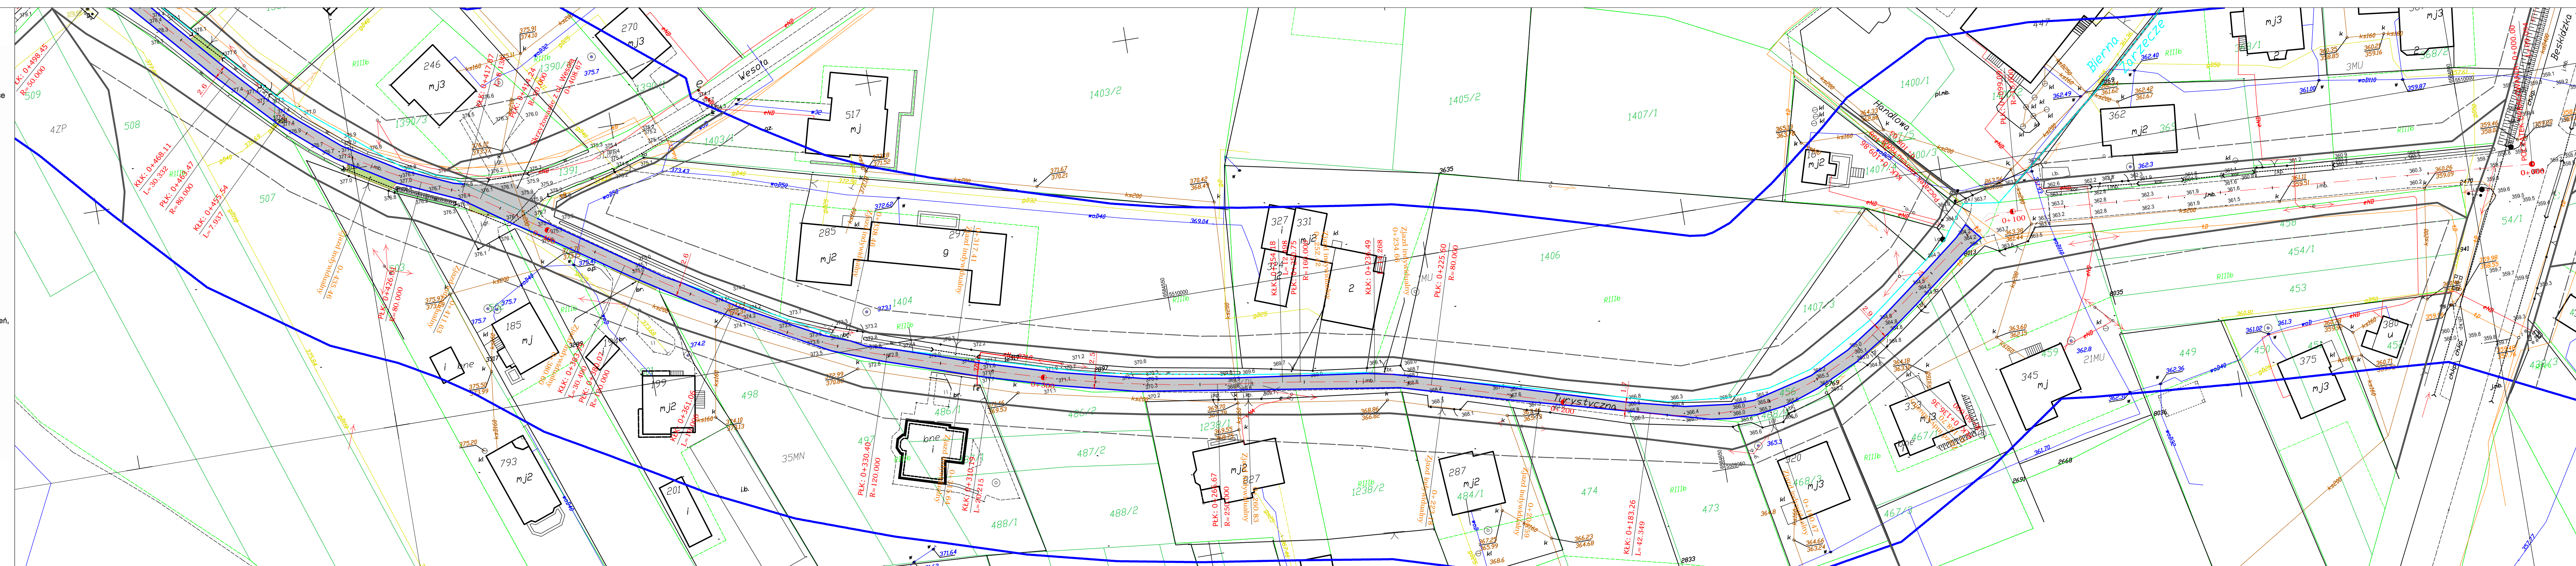

PROJEKT ZAGOSPODAROWANIA TERENU  
 SPORZĄDZONO NA KOPII MAPY DO  
 CELÓW PROJEKTOWYCH.

POTWIERDZAM ZA ZGODNOŚĆ Z ORYGINAŁEM .....

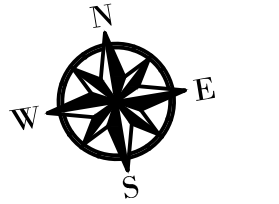

#### Legenda:

- krawężń jezdni
- remontowana nawierzchnia - nakładka z betonu asfaltowego
- remontowana nawierzchnia zjazdów

INWESTOR: GMINA ŁODYGOWICE UL. JÓZEFA PIŁSUDSKIEGO 75 34-325 ŁODYGOWICE		BIURO PROJEKTOWE/WYKONAWCA: <b>INVESTICON</b> ŁUKASZ KILARSKI ul. Olszówka 2B 43-300 Bielsko-Biała www.investicon.pl email: biuro@investicon.pl	
ZADANIE PROJEKTOWE: REMONT UL. TURYSTYCZNEJ W BIERNEJ		AUTORZY I WSPÓLAUTORZY: mgr inż. Łukasz Kilarski SLK/6474/PBD/16	DATA: 10.2018 BRANŻA: dr FAZA: PB/PW SKALA: 1:500 NUMER RYSUNKU: 02.1
ADRES: woj. śląskie, m. Bierna		TREŚĆ RYSUNKU: Projekt zagospodarowania terenu	

Wszelkie prawa autorskie do niniejszego rysunku i związanych z nim projektów są zarezerwowane dla Firmy Investicon. Zabronione powielanie lub reprodukcje bez zgody Firmy Investicon oraz udostępnianie osobom trzecim bez zezwolenia.