

Mapa do celów projektowych

Wykonana pod projekt remontu drogi.
 Aktualna na dzień 13.08.2018r.
 Arkusz numer 2

Mapa w układzie 2000/18.
 Wysokości w układzie Kronstadt 86
 Karta mapy : 6.118.31.23.1,2, 6.118.31.23.2.1,
 6.118.31.23.1.4, 6.118.31.23.2.3,
 6.118.31.23.4.1, 6.118.31.23.4.3,
 6.118.31.23.4.4, 6.118.31.03.2.2

Skala 1:500

Linie rozgraniczające z Miejscowego Planu
 Zagospodarowania Przestrzennego wkręsono
 kolorem szarym.

POMIAROM OBJĘTO:

- sytuację terenu
- rzeźbę terenu
- uzbrojenie podziemne

Granice władania - własności wkręsono na podstawie
 mapy ewidencyjnej numerycznej kolorem zielonym.
 Granica obrębów -----

Zakres opracowania -----

Nie wyklucza się istnienia w terenie uzbrojenia
 podziemnego nie zgłoszonego do inwentaryzacji
 Nie wykonano uzgodnień branżowych.

Mapa do celów projektowych została wykonana bez ustalenia obciążeń,
 o których mowa w § 79 ust. 6 oraz § 80 ust. 4 rozporządzenie
 ministra spraw wewnętrznych i administracji w sprawie standardów
 technicznych wykonywania geodezyjnych pomiarów sytuacyjnych i
 wysokościowych oraz opracowywania i przekazywania wyników tych
 pomiarów do ODGIK gdyż charakter projektowanej inwestycji
 budowlanej nie wpływa na sposób zagospodarowania
 gruntów objętych mapą do celów projektowych.

Wykonat dn. 17.08.2018r.


GEODETA

Dawid Wiczołek

mgr inż. Andrzej Tomiczek
 GEODETA
 NR UPR. 6290

Poświadczam, że niniejszy dokument został opracowany w wyniku prac geodezyjnych i kartograficznych, których rezultaty zawiera operat techniczny wpisany do ewidencji materiałów państwowego zasobu geodezyjnego i kartograficznego	
Organ prowadzący państwowy zasob geodezyjny i kartograficzny	STAROSTA ŻYWIECKI
Identyfikator ewidencyjny materiału zasobu - operatu technicznego	P2417.2018.3164
Data wpisania operatu technicznego do ewidencji materiałów zasobu	2018-09-24
Imię, nazwisko i podpis osoby reprezentującej organ	<i>[Podpis]</i>

mgr inż. Mirosław Mozdzeń
 GŁÓWNY SPECJALISTA W WYDZIALE GEODEZJI
 KARTOGRAFII I GOSPODARCI NIERUCHOMOŚCIAMI

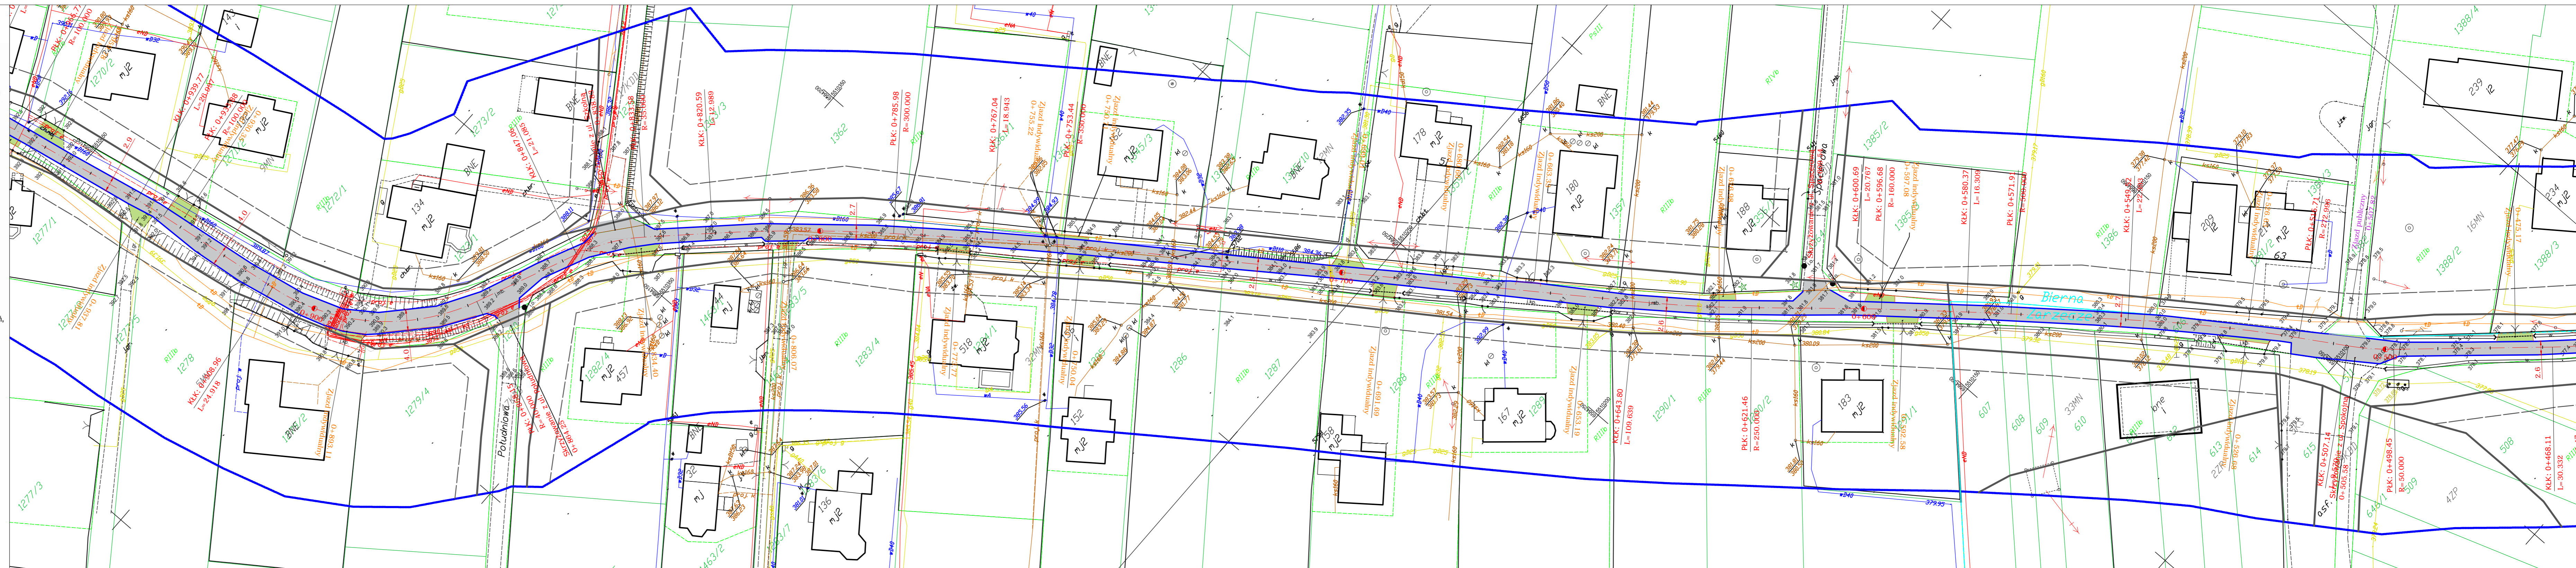

PROJEKT ZAGOSPODAROWANIA TERENU
 SPORZĄDZONO NA KOPII MAPY DO
 CELÓW PROJEKTOWYCH.

POTWIERDZAM ZA ZGODNOŚĆ Z ORYGINAŁEM



Legenda:

- krawędź jezdni
- remontowana nawierzchnia - nakładka z betonu asfaltowego
- remontowana nawierzchnia zjazdów

INWESTOR: GMINA ŁODYGOWICE UL. JÓZEFA PIŁSUDSKIEGO 75 34-325 ŁODYGOWICE	BIURO PROJEKTOWE/WYKONAWCA: INVESTICON ŁUKASZ KILARSKI	ul. Olszówka 2B 43-300 Bielsko-Biała www.investicon.pl email: biuro@investicon.pl
ZADANIE PROJEKTOWE: REMONT UL. TURYSTYCZNEJ W BIERNEJ	AUTORZY I WSPÓLAUTORZY: mgr inż. Łukasz Kilarski SLK/6474/PBD/16	DATA: 10.2018 BRANŻA: dr FAZA: PB/PW SKALA: 1:500 NUMER RYSUNKU: 02.2
ADRES: woj. śląskie, m. Bierna	TREŚĆ RYSUNKU: Projekt zagospodarowania terenu	

Wszelkie prawa autorskie do niniejszego rysunku i związanych z nim projektów są zastrzeżone dla firmy Investicon. Jakikolwiek powielanie lub reprodukcowanie bez zgody firmy Investicon oraz udostępnianie osobom trzecim jest zabronione.