

Mapa do celów projektowych

Wykonana pod projekt remontu drogi.
 Aktualna na dzień 13.08.2018r.
 Arkusz numer 2

Mapa w układzie 2000/18.
 Wysokości w układzie Kronsztad 96
 Karta mapy: 6.118.31.23.1.2, 6.118.31.23.2.1,
 6.118.31.23.1.4, 6.118.31.23.2.3,
 6.118.31.23.4.1, 6.118.31.23.4.3,
 6.118.31.23.4.4, 6.118.31.03.2.2

Skala 1:500

Linie rozgraniczające z Miejscowego Planu
 Zagospodarowania Przestrzennego wkreślono
 kolorem szarym.

POMIAREM OBJĘTO:

- sytuację terenu
- rzeźbę terenu
- ubrojenie podziemne

Granice władania - własności wkreślono na podstawie
 mapy ewidencyjnej numerycznej kolorem zielonym.
 Granica obrębów

Zakres opracowania

Nie wyklucza się istnienia w terenie uzbrojenia
 podziemnego nie zgłoszonego do inwentaryzacji
 Nie wykonano uzgodnień branżowych.

Mapa do celów projektowych została wykonana bez ustalenia obciążeń,
 o których mowa w § 79 ust. 6 oraz § 80 ust. 4 rozporządzenie
 ministra spraw wewnętrznych i administracji w sprawie standardów
 technicznych wykonywania geodezyjnych pomiarów sytuacyjnych i
 wysokościowych oraz opracowywania i przekazywania wyników tych
 pomiarów do ODGIK gdyż charakter projektowanej inwestycji
 budowlanej nie wpływa na sposób zagospodarowania
 gruntów objętych mapą do celów projektowych.

Wykonał dn. 17.08.2018r.

GEODETA

Dawid Wieczorek

mgr inż. Andrzej Tomczak
GEODETA
 NR UPR. 6290


Poświadczam, że niniejszy dokument został opracowany w wyniku prac geodezyjnych i kartograficznych, których rezultaty zawiera operat techniczny wpisany do ewidencji materiałów państwowego zasobu geodezyjnego i kartograficznego.

Organ prowadzący państwowy zasób geodezyjny i kartograficznych: **STAROSTA ŻYWIECKI**


Identyfikator ewidencyjny materiału zasobu - operatu technicznego: **P2417.2018.3169**

Data wpisania operatu technicznego do ewidencji materiałów zasobu: **2018-09-24**

Imię, nazwisko i podpis osoby reprezentującej organ: **mgr inż. Mirosław Mozdzeń**

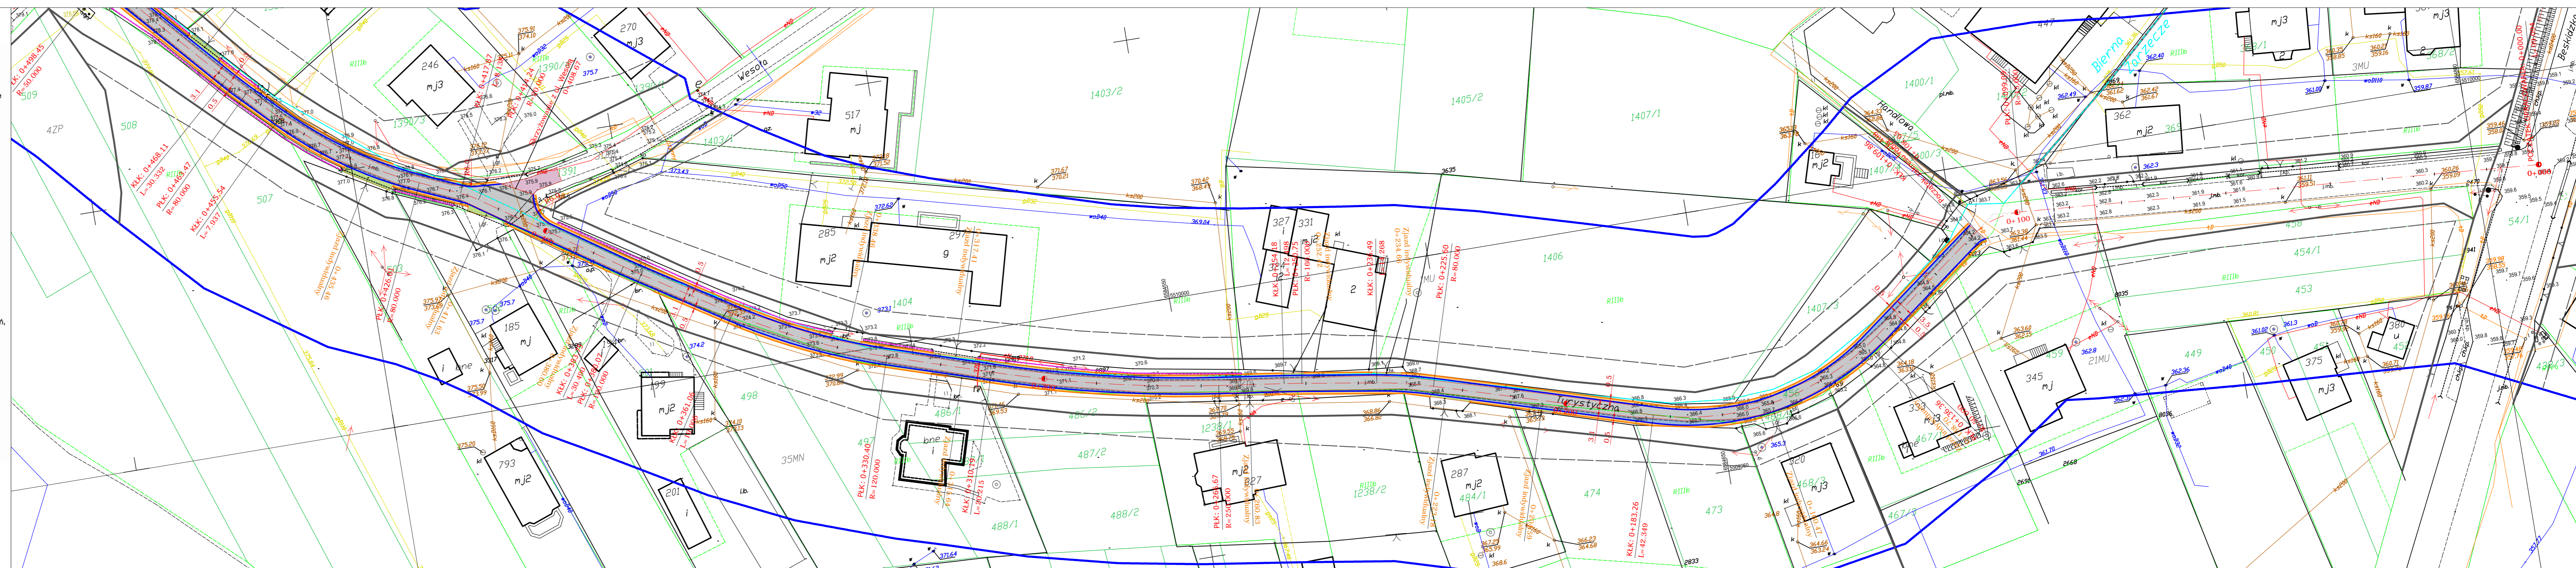

PROJEKT ZAGOSPODAROWANIA TERENU
 SPORZĄDZONO NA KOPII MAPY DO
 CELÓW PROJEKTOWYCH.
 POTWIERDZAM ZA ZGODNOŚĆ Z ORYGINAŁEM

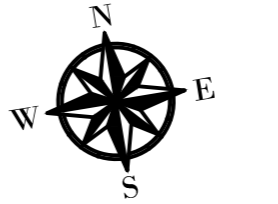

Legenda:

- proj. krawężnik pobocza
- proj. krawężnik jezdni
- proj. pobocze z destruktu asfaltowego
- proj. nawierzchnia jezdni - nakładka z betonu asfaltowego
- proj. nawierzchnia jezdni - poszerzenie jezdni
- proj. nawierzchnia jezdni - odcinki przejściowe
- proj. nawierzchnia zjazdów
- proj. krawężnik najazdowy (odsł. 2 cm)
- proj. korytka betonowe 40x25
- proj. przepust PVC f1400

INWESTOR: GMINA ŁODYGOWICE UL. JÓZEFA PIŁSUDSKIEGO 75 34-325 ŁODYGOWICE		BIURO PROJEKTOWE/WYKONAWCA: INVESTICON ŁUKASZ KILARSKI ul. Olszówka 2B 43-300 Bielsko-Biała www.investicon.pl email: biuro@investicon.pl	
ZADANIE PROJEKTOWE: PRZEBUDOWA UL. TURYSTYCZNEJ W BIERNEJ		AUTORZY I WSPÓLAUTORZY: mgr inż. Łukasz Kilarski SLK/6474/PBD/16	DATA: 10.2018 BRANŻA: dr FAZA: PB/PW SKALA: 1:500 NUMER RYSUNKU: 02.1
ADRES: woj. śląskie, m. Bierna		TREŚĆ RYSUNKU: Projekt zagospodarowania terenu	

Wszelkie prawa autorskie do niniejszego rysunku i związanych z nim projektów są zarezerwowane dla Firmy Investicon. Zabronione jest powielanie lub reprodukcowanie bez zgody Firmy Investicon oraz udostępnianie osobom trzecim bez zezwolenia.