

Mapa do celów projektowych

Wykonana pod projekt remontu drogi.
 Aktualna na dzień 13.08.2018r.
 Arkusz numer 2

Mapa w układzie 2000/18.
 Wysokości w układzie Kronsztad 86
 Karta mapy : 6.118.31.23.1.2, 6.118.31.23.2.1,
 6.118.31.23.1.4, 6.118.31.23.2.3,
 6.118.31.23.4.1, 6.118.31.23.4.3,
 6.118.31.23.4.4, 6.118.31.03.2.2

Skala 1:500

Linie rozgraniczające z Miejscowego Planu
 Zagospodarowania Przemysłowego określone
 kolorem szarym.

POMIAREM OBJĘTO:

- sytuację terenu
- rzeźbę terenu
- uzbrojenie podziemne

Granice władania - własności określono na podstawie
 mapy ewidencyjnej numerycznej kolorem zielonym.
 Granica obrębów -

Zakres opracowania -

Nie wyklucza się istnienia w terenie uzbrojenia
 podziemnego nie zgłoszonego do Inwentaryzacji
 Nie wykonano uzgodnień branżowych.

Mapa do celów projektowych została wykonana bez ustalenia obciążeń,
 o których mowa w § 79 ust. 6 oraz § 80 ust. 4 rozporządzenie
 ministra spraw wewnętrznych i administracji w sprawie standardów
 technicznych wykonywania geodezyjnych pomiarów sytuacyjnych i
 wysokościowych oraz opracowywania i przekazywania wyników tych
 pomiarów do ODGIK gdyż charakter projektowanej inwestycji
 budowlanej nie wpływa na sposób zagospodarowania
 gruntów objętych mapą do celów projektowych.


Wykonat dn. 17.08.2018r.

GEODETA

Dawid Wieczorek


mgr inż. Andrzej Tomczak
 GEODETA
 NR UPR. 6290

Poświadczam, że niniejszy dokument został opracowany w wyniku prac geodezyjnych i kartograficznych, których rezultaty zawiera operat techniczny wpisany do ewidencji materiałów państwowego zasobu geodezyjnego i kartograficznego	
Organ prowadzący państwowy zasób geodezyjny i kartograficzny	STAROSTA ŻYWIECKI
Identyfikator ewidencyjny materiału zasobu - operatu technicznego	P2417, 2018, 3169
Data wpisania operatu technicznego do ewidencji materiałów zasobu	2018-09-24
Imię, nazwisko i podpis osoby reprezentującej organ	<i>[Podpis]</i>

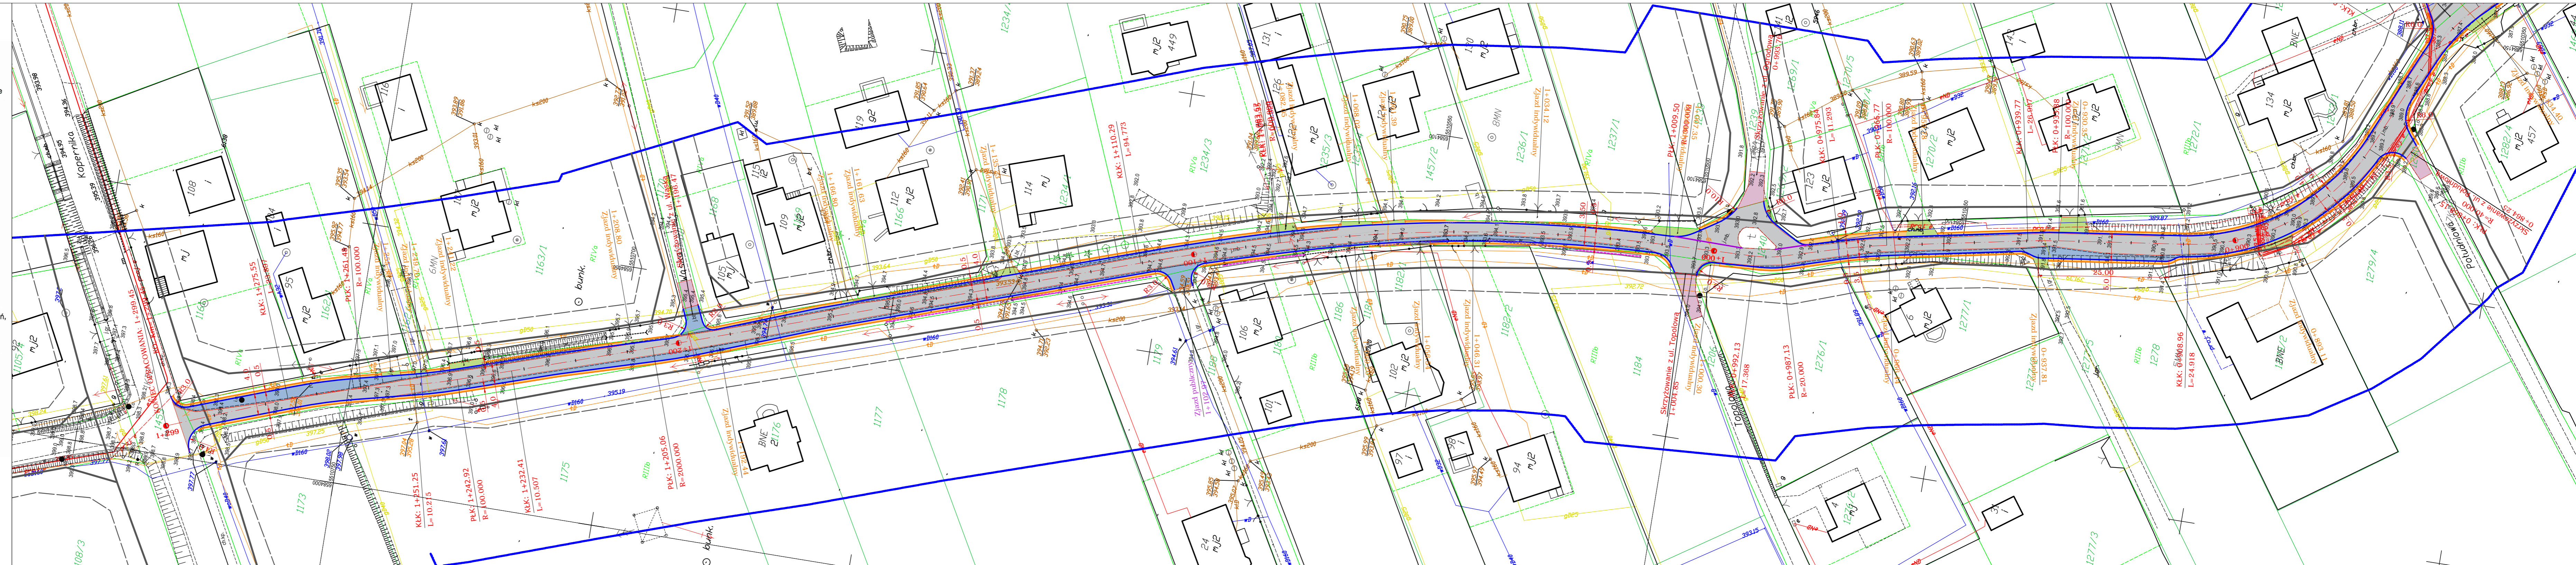

PROJEKT ZAGOSPODAROWANIA TERENU
 SPORZĄDZONO NA KOPII MAPY DO
 CELÓW PROJEKTOWYCH.

POTWIERDZAM ZA ZGODNOŚĆ Z ORYGINAŁEM

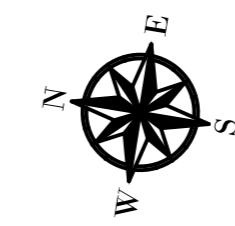

Legenda:

- proj. krawężnik pobocza
- proj. krawężnik jezdni
- proj. pobocze z destruktu asfaltowego
- proj. nawierzchnia jezdni - nakładka z betonu asfaltowego
- proj. nawierzchnia jezdni - poszerzenie jezdni
- proj. nawierzchnia jezdni - odcinki przejściowe
- proj. nawierzchnia zjazdów
- proj. krawężnik najazdowy (odst. 2 cm)
- proj. korytko betonowe 40x25
- proj. przepust PVC fi400

INWESTOR: GMINA ŁODYGOWICE UL. JÓZEFA PIŁSUDSKIEGO 75 34-325 ŁODYGOWICE	BIURO PROJEKTOWE/WYKONAWCA: INVESTICON ŁUKASZ KILARSKI ul. Olszowska 2B 43-300 Bielsko-Biała www.investicon.pl email: biuro@investicon.pl
ZADANIE PROJEKTOWE: PRZEBUDOWA UL. TURYSTYCZNEJ W BIERNEJ	AUTORZY I WSPÓLAUTORZY: mgr inż. Łukasz Kilarski SLK/6474/PBD/16
ADRES: woj. śląskie, m. Bierna	TREŚĆ RYSUNKU: Projekt zagospodarowania terenu
DATA: 10.2018	BRANŻA: dr
FAZA: PB/PW	SKALA: 1:500
NUMER RYSUNKU: 02.3	