


RZUT PARTERU
skala 1:50

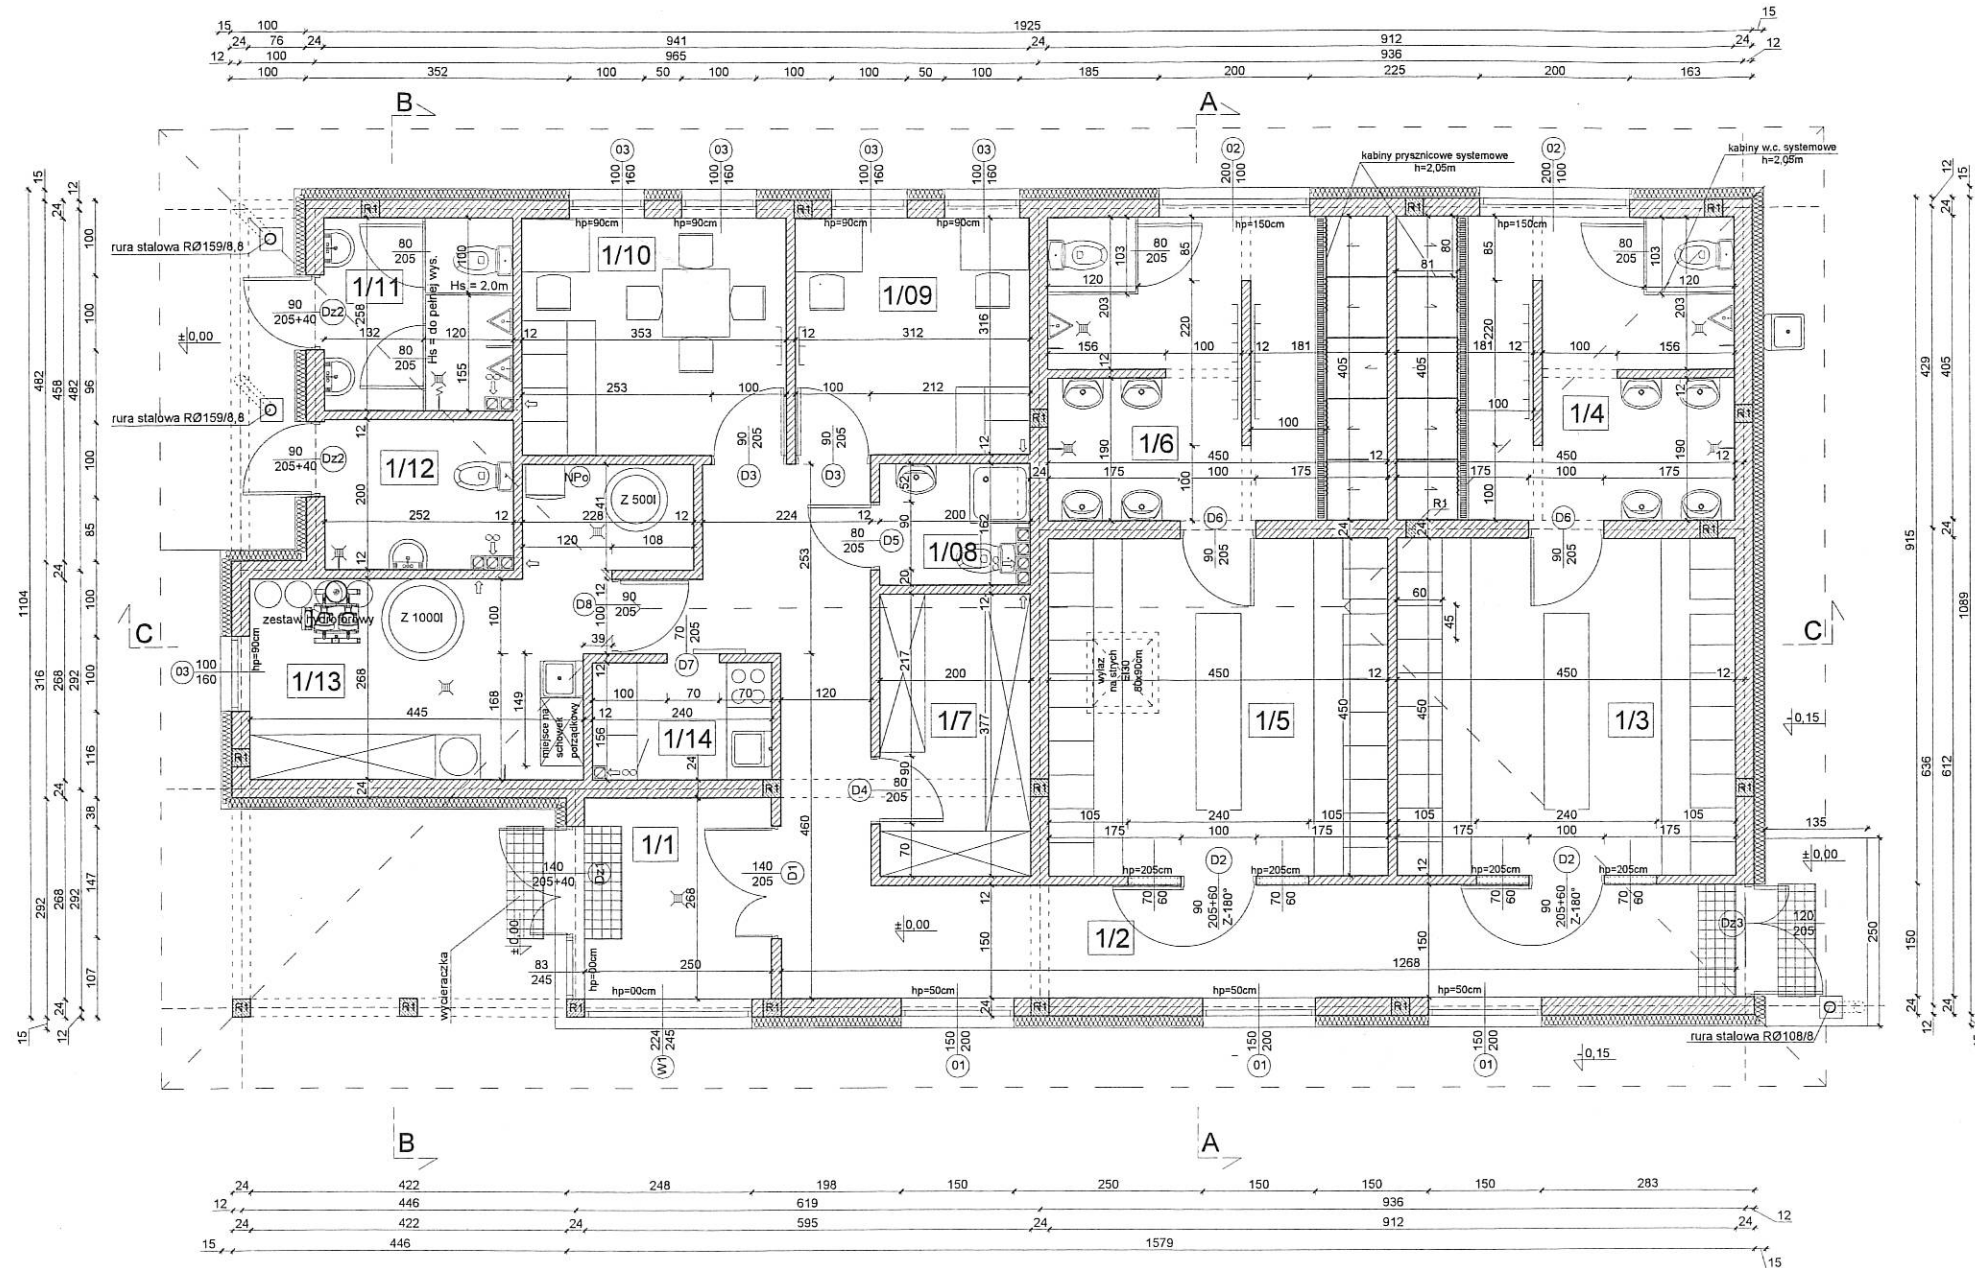

ZESTAWIENIE POWIERZCHNI - PARTER			
POMIESZCZENIA	NUMER	POWIERZCHNIA użytkowa [m ²]	POSADZKA
wiatrołap	1/01	6,70	plytki gresowe
korytarz	1/02	29,54	plytki gresowe
szatnia dla zawodników	1/03	20,25	podłoga winylowa
sanitariaty dla zawodników	1/04	17,74	plytki gresowe
szatnia dla zawodników	1/05	20,25	podłoga winylowa
sanitariaty dla zawodników	1/06	17,74	plytki gresowe
magazyn	1/07	7,54	plytki gresowe
łazienka	1/08	3,13	plytki gresowe
biuro	1/09	9,88	podłoga winylowa
pokój sędziów	1/10	11,15	podłoga winylowa
w.c. dla mężczyzn ogólnodostępne	1/11	6,25	plytki gresowe
w.c. dla kobiet i N.P.S. ogólnodostępne	1/12	5,05	plytki gresowe
pom. gospodarcze	1/13	15,53	plytki gresowe
aneks kuchenny	1/14	3,75	podłoga winylowa
RAZEM PARTER		174,60	

LEGENDA:
 Projektowane ściany murowane z pustaków PGS

UWAGA:
 1. Ściany działowe zbrojone w każdej spoinie dwoma prętami Ø6, zakotwionymi w ścianach bocznych.
 2. Szerokość otworów drzwiowych dopasować do wytycznych producenta wybranej stolarki drzwiowej

±0,00=346,35 m n.p.m.

STUDIO PROJEKTOWE s.c. Małgorzata Mazurek i Marcin Bury
 ul. Świerkowszcza 4B, 34-300 Żywiec
 tel. 33 987 48 34

mgr inż. arch. Małgorzata Mazurek
 upr. nr 62/98 BB

inż. arch. Katarzyna Mazurek

Tytuł projektu: PRZEJAZDOWA BUDOWA DO FILII HOKIENI WRAZ Z BUDOWĄ SYSTEMU NAWADNIANIA ORAZ OGRZEWANIEM, PLACÓWKĄ ZABAW, BUDOWĄ BUDYNKU SOCJALNEGO WRAZ Z WENTYLACJĄ, INSTALACJĄ KANALIZACJI, INSTALACJĄ BIAŁOCIEKĄ I KANALIZACJĄ SANITARNĄ I WYDOSTRZOSKOWĄ

Adres inwestycji: Przeparkowa, ul. nr 2316/1, 2317/1, 2318/1, 2319, 2320, 2321, 2322, 2323/1, 2324, 2324, 2325, 2326, 2327, 2328, 2328, 2329, 2421/1

Inwestor: Gmina Łodygowice
 ul. Piłsudskiego 75, 34-325 Łodygowice

branża: architektura
 data: listopad 2019

tytuł nr: **A/01**

projekt budowlany
 skala: 1:50
 nazwa rysunku: **PROJEKT BUDOWLANY ZAMIENNY**
RZUT PARTERU