


<p>STUDIO PROJEKTOWE S.C. Małgorzata Mazurek i Marcin Bury ul. Sienkiewicza 48, 34-300 Żywiec tel. 033 867 45 94</p>			
<p>Projektant: mgr inż. Zbigniew Wałak upr. nr SLK/2835/PWOT/09</p>		<p>Temat projektu: BUDOWA PUNKTU MULTIMODALNEGO - PARKINGÓW, PLACÓW REKREACYJNYCH WRĄZ Z ELEMENTAMI MAŁEJ ARCHITEKTURY ORAZ KANALIZACJĄ DESZCZOWĄ I OŚWIETLENIEM PRZY STACJI PKP ŁODYGOWICE DOLNE</p>	
		<p>Adres inwestycji: Łodygowice, dz. nr. 5268/1</p>	
		<p>Inwestor: Gmina Łodygowice ul. Piłsudskiego 75, 34-325 Łodygowice</p>	
<p>Branża: telekomunikacja</p>	<p>Data: sierpień 2017</p>	<p>Rysunek nr 003-1</p>	<p>PROJEKT WYKONAWCZY</p>
<p>Faza: PW</p>	<p>Skala:</p>	<p>Nazwa rysunku: PLAN SYTUACYJNY</p>	

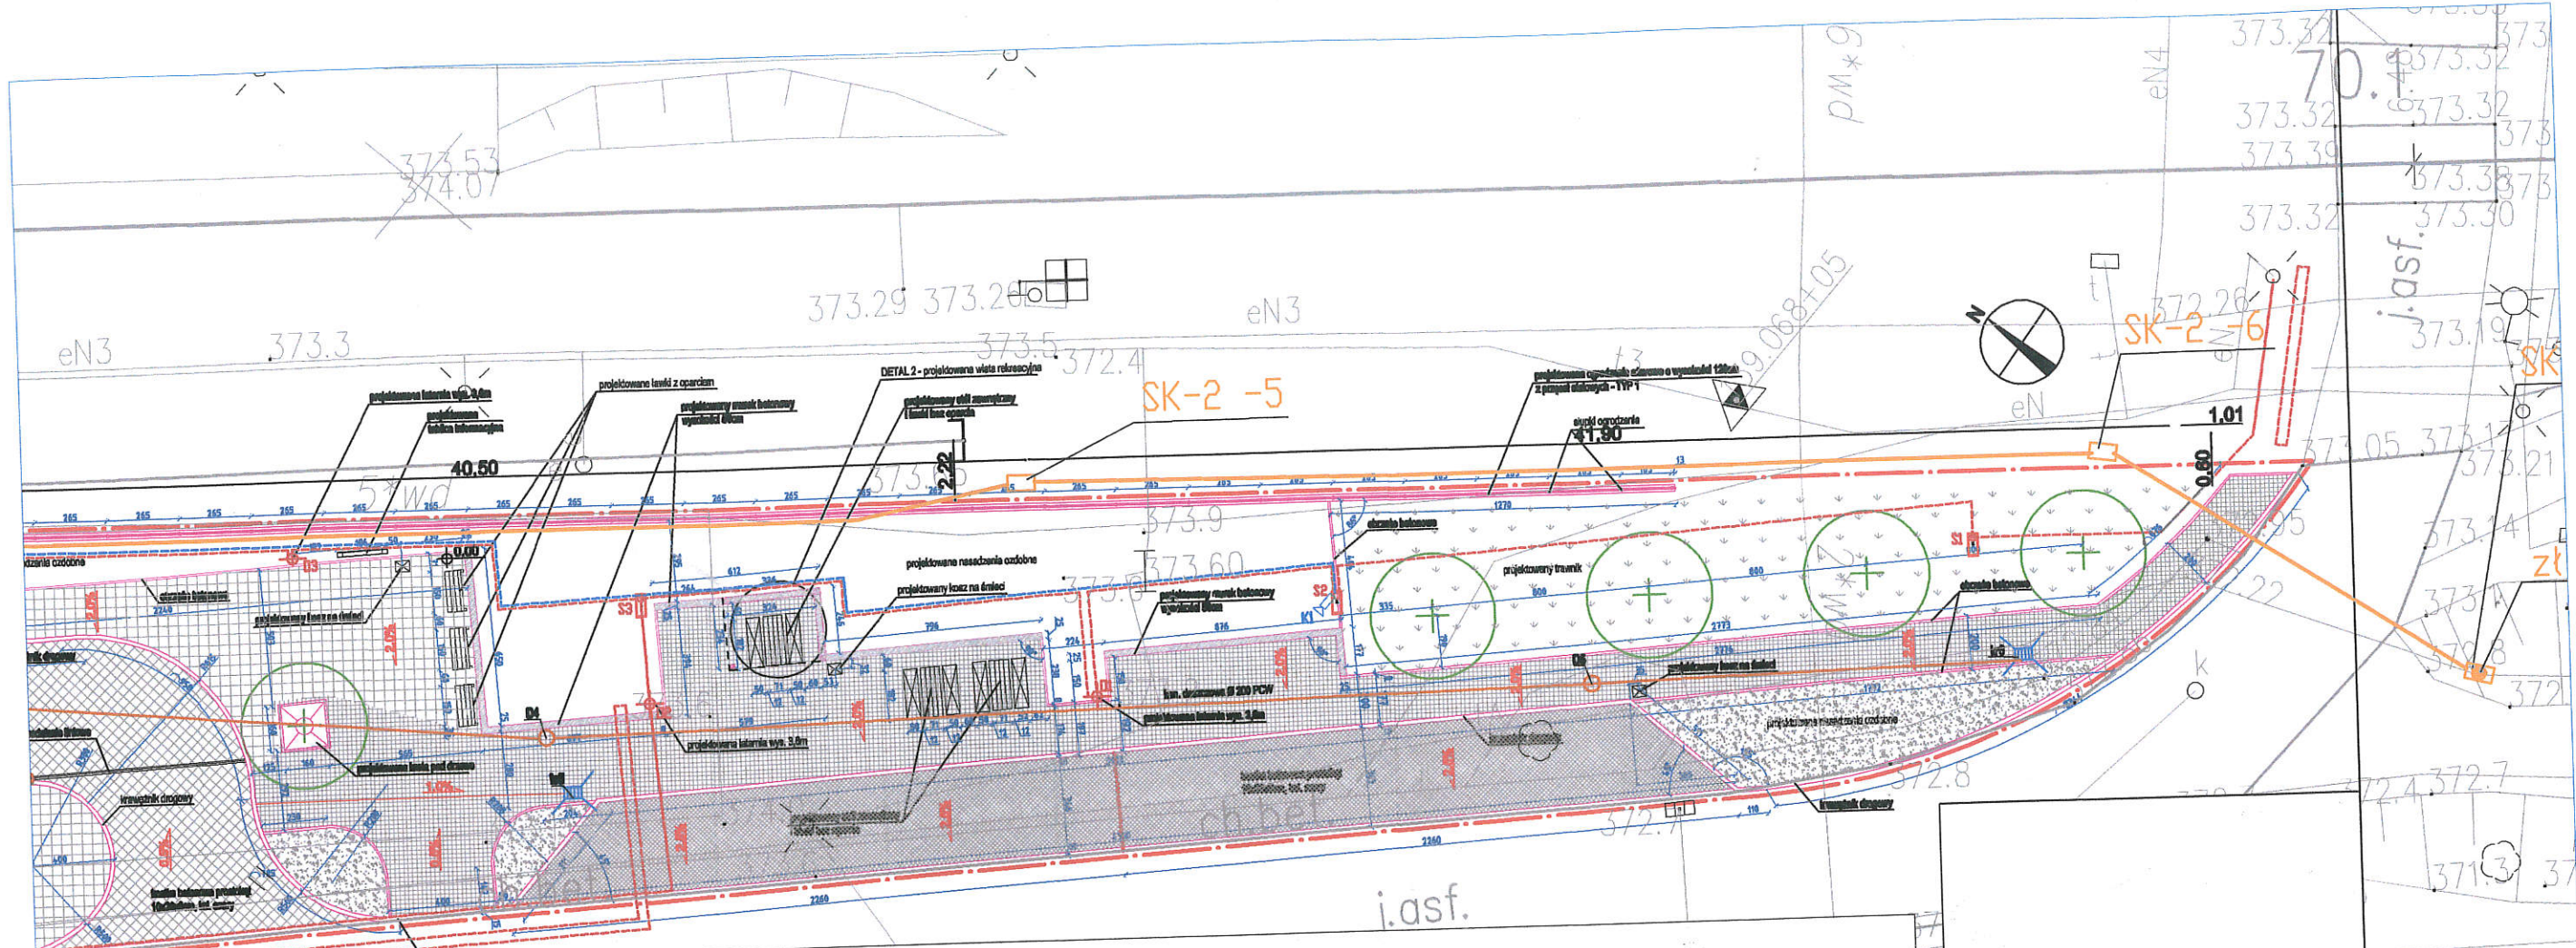

- LEGENDA:**
- projekowane linie jazdy deszczowa
 - projektywne otwory szklane 8m na fundamentach
 - projektywne opóźnienia oświetlenia LED 70W
 - projektywne latarnie obwodowe LED 80W
 - projektywne linie latarni YANUC 4 x 60 mm2
 - projektywne rury obwodowe DNK 80mm
 - Projektywne światła LED LAMP 4 x 8 x 0,8 PME K200
 - Projektywne światła w osłonie DNK 80
 - Projektywne światła IP 40PK 81 80M POB Z WOL

- LEGENDA:**
- zabudowa ogólna
- PROJEKTOWANE WYKONAWCZE I ELEMENTY MAŁEJ ARCHITEKTURY:**
- projektywne wydzielone strefy dla chodników z twardymi powierzchniami (asfalt, beton, ceglana kostka brukowa itp.)
 - projektywne wydzielone strefy dla rowerzystów i wózków inwalidzkich z twardymi powierzchniami, w tym wycinkami dla roweru, łóżkami, torami, ścieżkami w kierunku z przodu i tyłu
- PROJEKTOWANE ZIELONISKA:**
- projektywne nasadzenia z kwater w sąsiedztwie i innych grupowych obiektów - tzw. "kwaterki", 17-20cm
 - projektywne kwaterki z ziemi
 - kwaterki z ziemi do sadzenia
 - projektywne drzewa
- PROJEKTOWANE ELEMENTY PŁACU ZABEW:**
- projektywne elementy placu zabaw - elementy wraz ze strefą bezpieczeństwa

UWAGA:
 Projekt zagospodarowania terenu został wykonany na podstawie danych do celów projektowych i nie stanowi dokumentacji wykonawczej. Projekt wykonał: **STUDIO PROJEKTOWE S.C.**

STUDIO PROJEKTOWE S.C. Małgorzata Mazurek i Marcin Bury ul. Ślenkiewicza 48, 34-300 Żywiec tel. 033 867 45 94	
Projektant: mgr inż. Zbigniew Wałak upr. nr SLK/2835/PWOT/09	
Temat projektu: BUDOWA PUNKTU MULTIMODALNEGO - PARKINGÓW, PLACÓW REKREACYJNYCH WRAZ Z ELEMENTAMI MAŁEJ ARCHITEKTURY ORAZ KANALIZACJĄ DESZCZOWĄ I OŚWIETLENIEM PRZY STACJI PKP ŁODYGOWICE DOLNE	
Adres inwestycji: Łodygowice, dz. nr. 5268/1	
Inwestor: Gmina Łodygowice ul. Piłsudskiego 75, 34-325 Łodygowice	
Branża: telekomunikacja	Data: sierpień 2017
Faza: PW	Skala: 1:250
Rysunek nr: 003-2	PROJEKT WYKONAWCZY
	Nazwa rysunku: PLAN SYTUACYJNY