


LEGENDA:

- zales opracowania
- PROJEKTOWANE UNIERZNIENIE ELEMENTY MAŁEJ ARCHITEKTURY:
- projektowana nawierzchnia utwardzona placami ciekocieków z kostki betonowej
 - projektowana nawierzchnia utwardzona drogą nawlewową z kostki betonowej
 - projektowana nawierzchnia utwardzona miejsc postojowych z kostki betonowej
 - projektowana nawierzchnia utwardzona sekcją rowowej z kostki betonowej
 - projektowana nawierzchnia utwardzona placu zabaw dla dzieci z płyt EPDM
 - projektowane ogrodzenie sztalowe o wysokości 120cm z przesł sztalowych - TYP 1
 - projektowane ogrodzenie sztalowe o wysokości 80cm z przesł sztalowych - TYP 2
 - projektowany murk betonowy wysokości 80cm
 - projektowana ewakuacja bez oparcia
 - projektowany słupek zewnętrzny
 - projektowana tablica informacyjna
 - projektowany kocioł na śmieci
 - projektowane oświetlenie linowe
 - projektowana sieć drogi i zjazdów
 - projektowany wpuść uliczny
- PROJEKTOWANA ZIELEN
- projektowane nasadzenia powierzchniowe z trzewców liści
 - projektowany trawnik z siewku
 - kielichy drzewo liściaste do zachowania
 - projektowane drzewo liściaste
- PROJEKTOWANE ELEMENTY PŁACU ZABAW:
- projektowany element placu zabaw - ozdobny waz ze stacją bezprzewodowa
 - projektowany element placu zabaw - ozdobny waz ze stacją bezprzewodowa
- PROJEKTOWANE OŚWIETLENIE - Idealnie pasujące wsi stylu nowoczesnym wysokości ok 3m

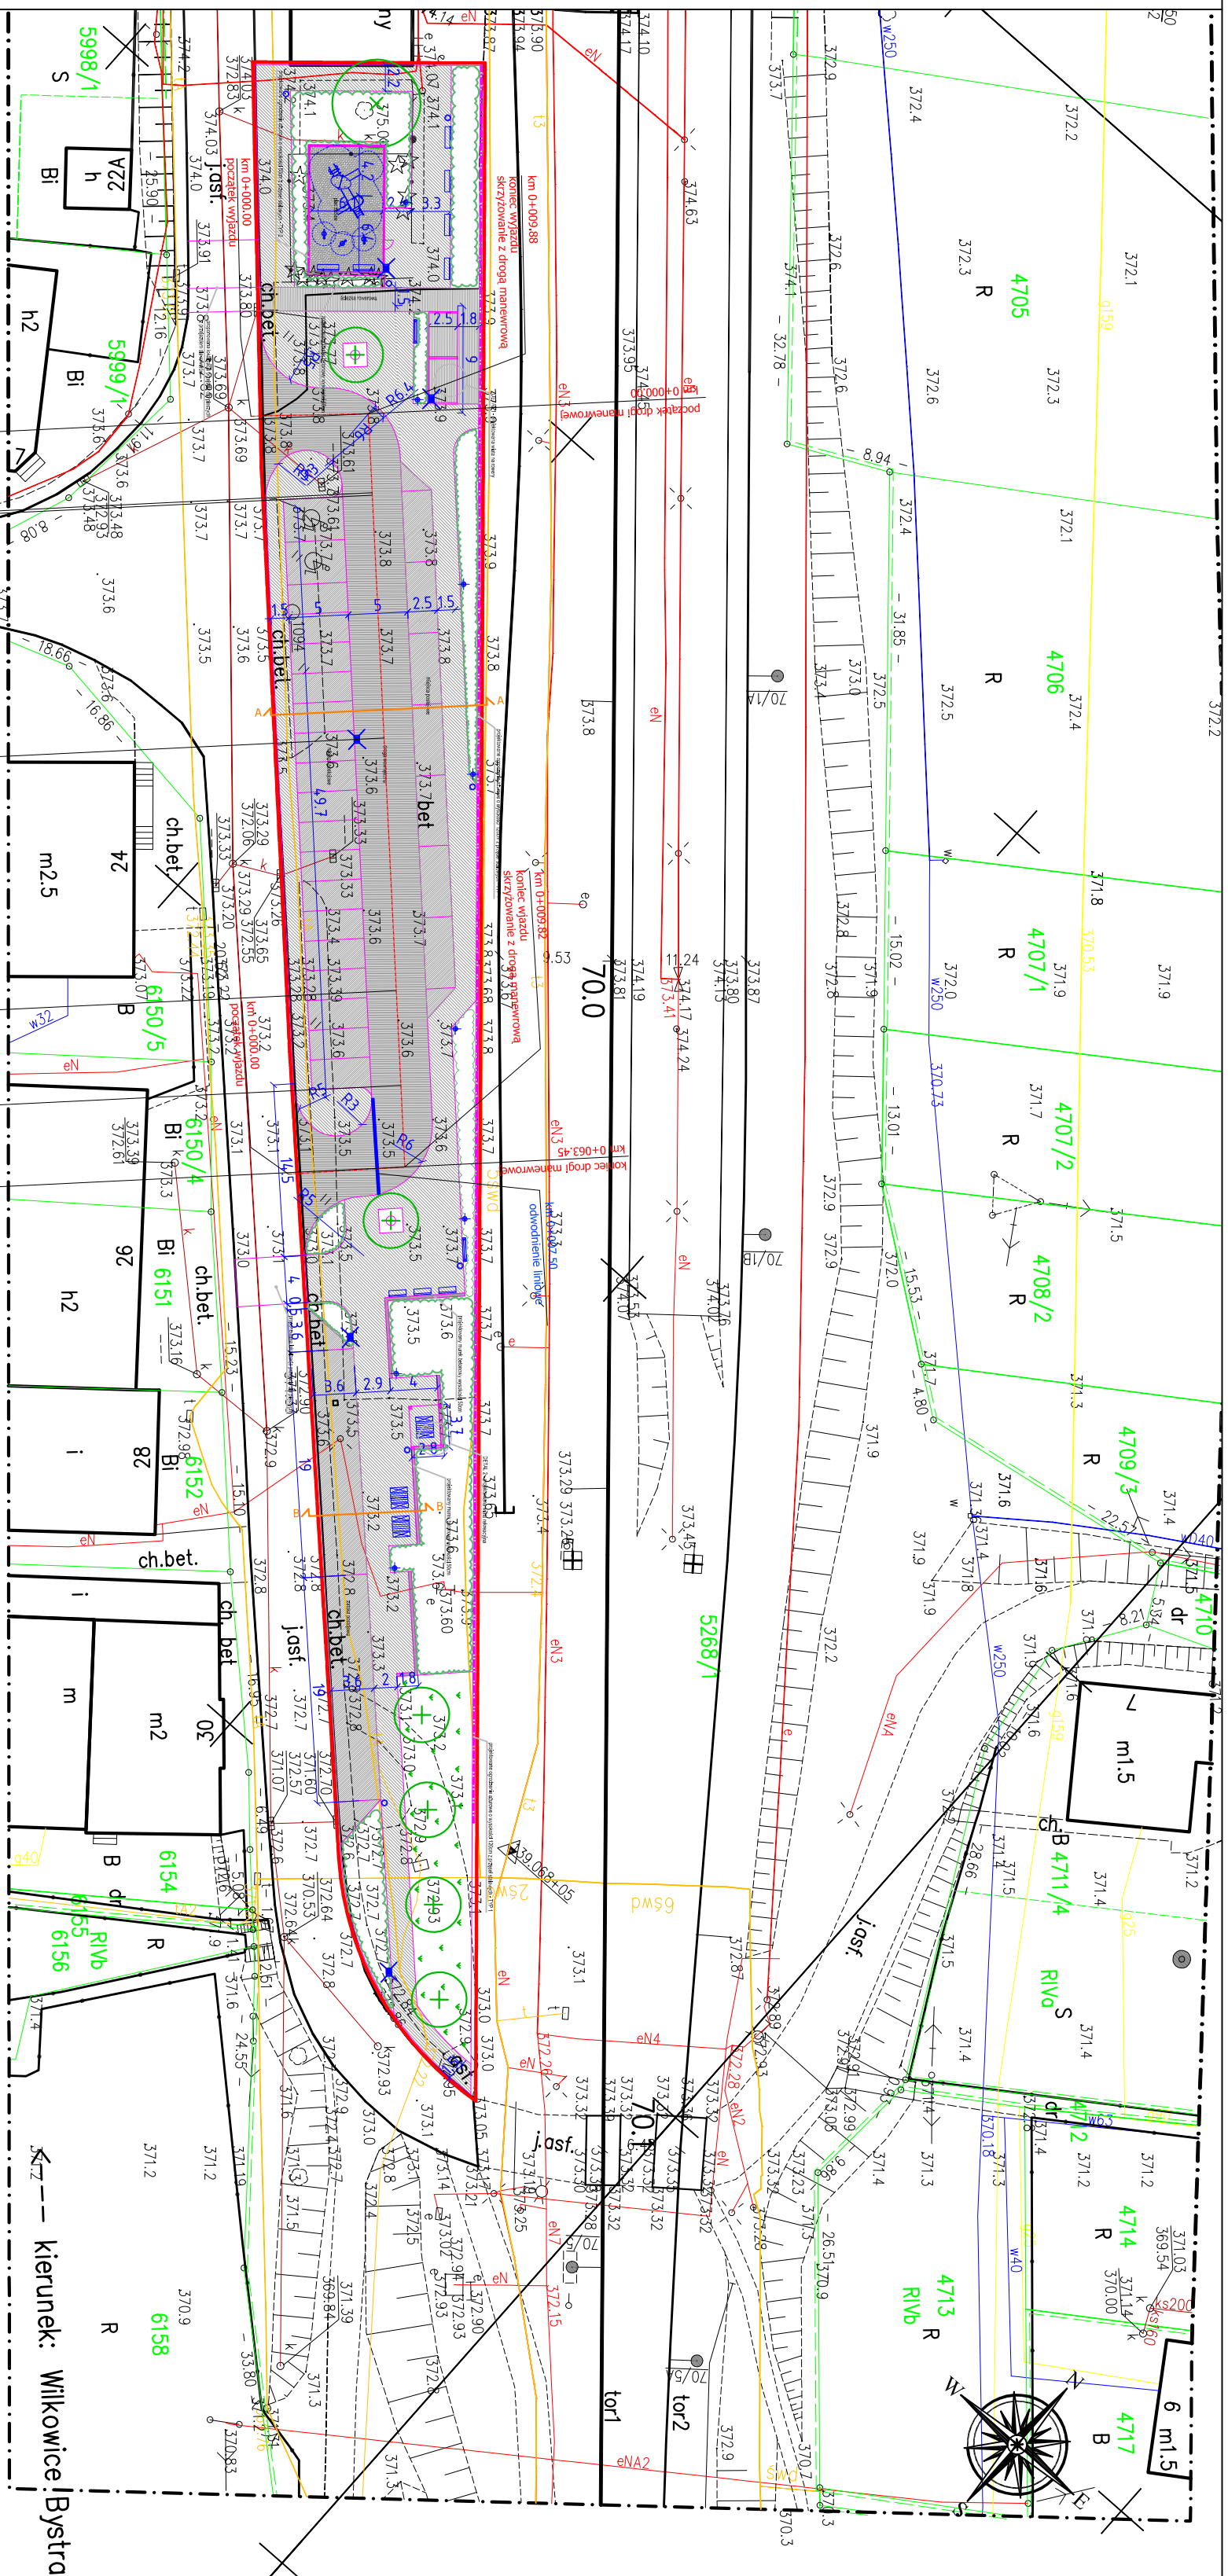

Jednostka projektowa:		PRACOWNIA PROJEKTOWA		Nr egz.:	
mgr inż. Anna Rełoń		34-322 Gilwice, ul. Krakowska 49 B			
Inwestor:		Gmina Łodygowice			
ul. Piłsudskiego 75		BUDOWA PUNKTU MULTIMODALNEGO - PARKINGÓW,			
34-325 Łodygowice		PŁACÓW REKREACYJNYCH WRAZ Z ELEMENTAMI MAŁEJ			
		ARCHITEKTURY ORAZ KANALIZACJĄ DESZCZOWĄ PRZY			
		STACJI PKP ŁODYGOWICE DOLNE			
Branża: DROGOWA		Nazwa rysunku:		Nr rys.	
Skala: 1:500		Projekt zagospodarowania terenu		2	
Data: grudzień 2016 r.		Faza: PROJEKT BUDOWLANY			
Funkcja: Tytuł, imię i nazwisko:		Nr uprawnień, specjalność:		Podpis:	
mgr inż. Przemysław Rełoń		SLK/3953/POOD/11			
Opracował: mgr inż. Tomasz Kotajny		SLK/1898/POOD/07			