


LEGENDA:

- zales opracowała
- PROJEKTOWANE ELEMENTY MAŁEJ ARCHITEKTURY:
 - projekowana nawierzchnia utwardzona płytami i łobozników z kostki betonowej
 - projekowana nawierzchnia utwardzona drogą marnową z kostki betonowej
 - projekowana nawierzchnia utwardzona miejsc postojowych z kostki betonowej
 - projekowana nawierzchnia utwardzona ścieżki rowerowej z kostki betonowej
 - projekowana nawierzchnia utwardzona płytą zalewu asfaltowa z płyt EPDM
 - projekowane ogrodzenie ażurowe o wysokości 120cm z przesł szklanych - TYP 1
 - projekowane ogrodzenie ażurowe o wysokości 80cm z przesł szklanych - TYP 2
 - projekowany murk betonowy wysokości 80cm
 - projekowana bawka z opadem
 - projekowana bawka bez opada
 - projekowany stół zewnętrzny
 - projekowana siatka informacyjna
 - projekowany kiesz na śniegi
 - projekowane ochodzenie linowe
 - projekowana ścieżka żwiżków
 - projekowany wpuść uliczny
- PROJEKTOWANA ZIELER:
 - projekowane nasadzenia powierzchniowe z trzewoni bylin
 - projekowany rownik z siem
 - sińskie drzewo kłaskie do zachowania
 - projekowane drzewo kłaskie
- PROJEKTOWANE ELEMENTY PLACU ZAGAM:
 - projekowany element placu zabaw - oznaczony waz ze siatką bezpieczeństwa
 - projekowany element placu zabaw - oznaczony waz ze siatką bezpieczeństwa
- PROJEKTOWANE OSWIETLENIE - Idealnie pasowne waz siłki nowoczesnym wysokośc ok 3m
- przekłaj pozycyny

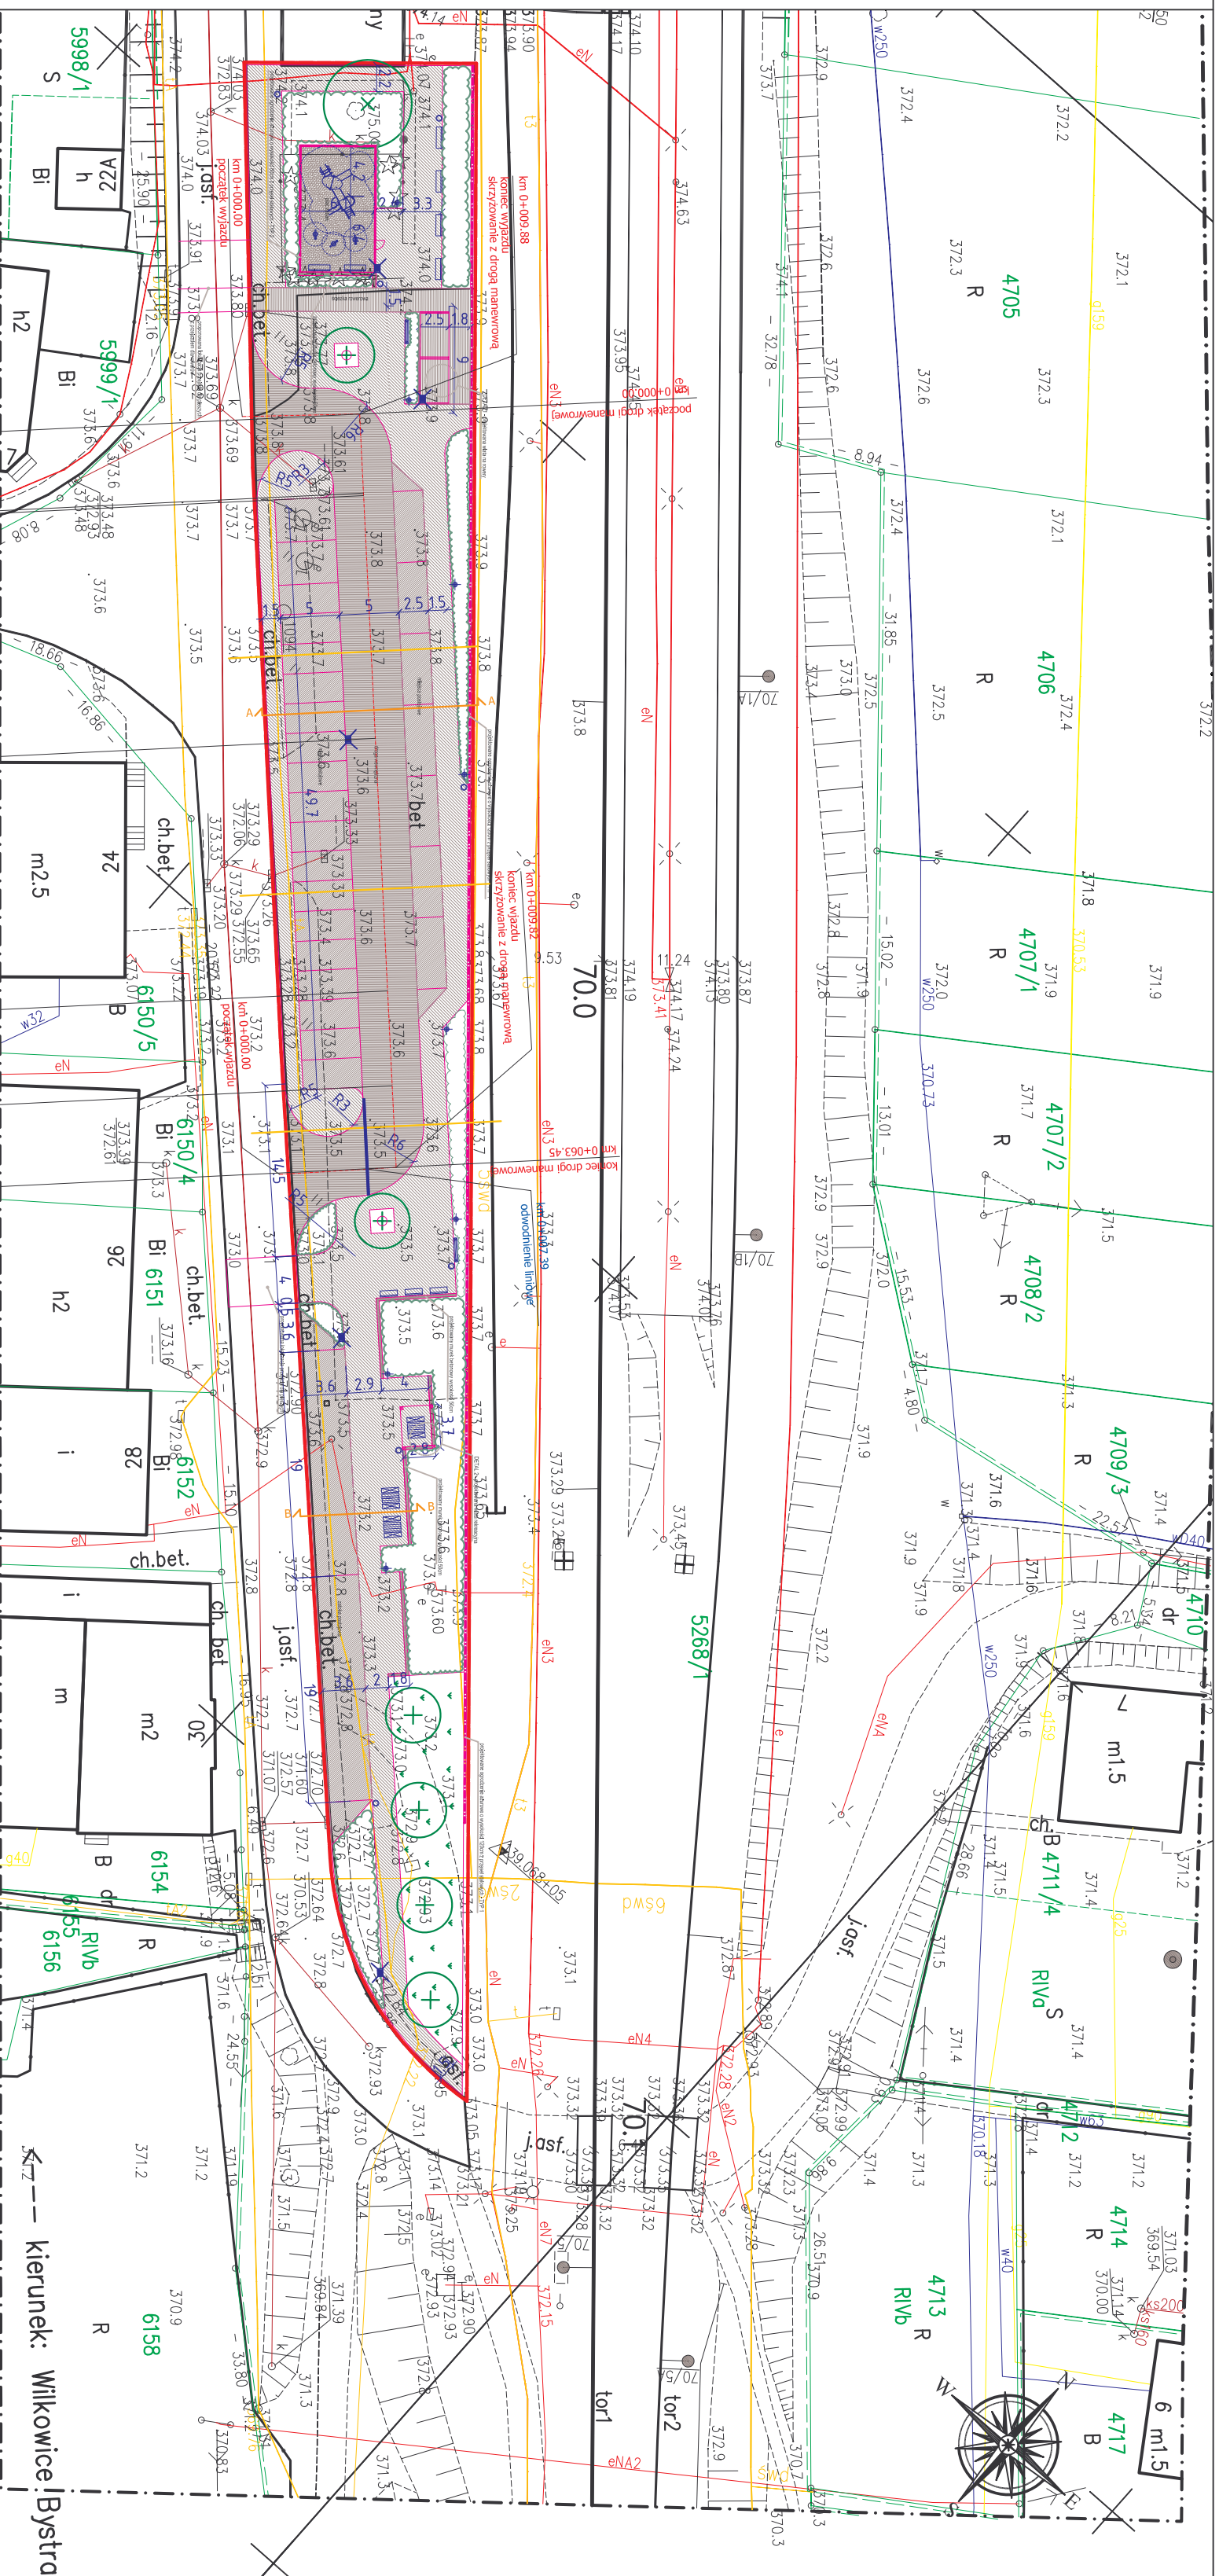

PROJEKTOWANA ZIELER

projekowane nasadzenia powierzchniowe z trzewoni bylin

projekowany rownik z siem

sińskie drzewo kłaskie do zachowania

projekowane drzewo kłaskie

PROJEKTOWANE ELEMENTY PLACU ZAGAM:

projekowany element placu zabaw - oznaczony waz ze siatką bezpieczeństwa

projekowany element placu zabaw - oznaczony waz ze siatką bezpieczeństwa

PROJEKTOWANE OSWIETLENIE - Idealnie pasowne waz siłki nowoczesnym wysokośc ok 3m

przekłaj pozycyny

Jednostka projektowa:		PRACOWNIA PROJEKTOWA	
mjr inż. Anna Reroń		34-322 Gilowice, ul. Krakowska 49 B	
Investor:		Gmina Łodygowice	
ul. Pilsudskiego 75		PLACÓW REKREACYJNYCH WRAZ Z ELEMENTAMI MAŁEJ ARCHITEKTURY ORAZ KANALIZACJĄ DESzczOWĄ PRZY STACJI PKP ŁODYGOWICE DOLNE	
Branża: DROGOWA		Nazwa rysunku: Projekt zagospodarowania terenu	
Skala: 1:500		Nr rys. 2	
Data: grudzień 2016 r.		Faza: PROJEKT WYKONAWCZY	
Funkcja: Tytuł, Inż. i nazwisko:		Nr uprawnień, specjalność:	
Projektant: mgr inż. Przemysław Reroń		SLK3953/POOD/11	
Opracował:		Podpis:	