
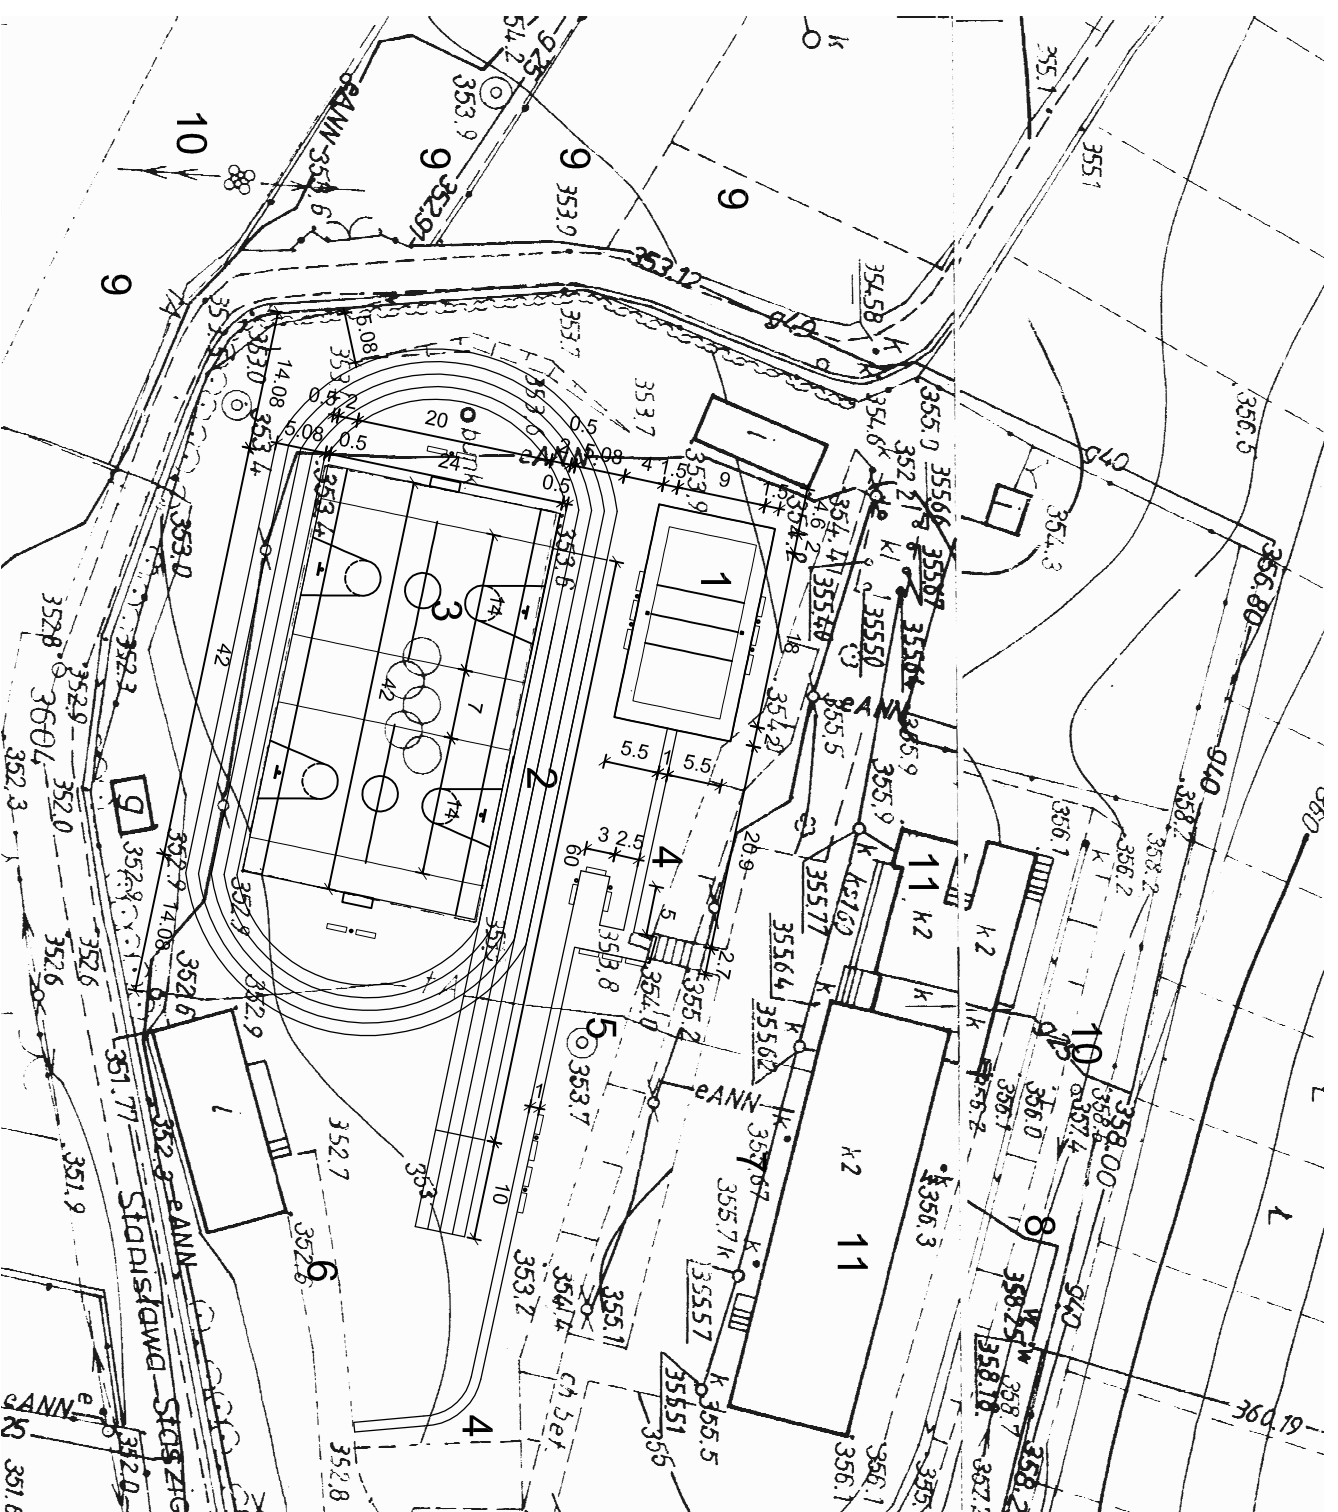


MAPA SYTUACYJNO- WYSOKOŚCIOWA SKALA 1:500

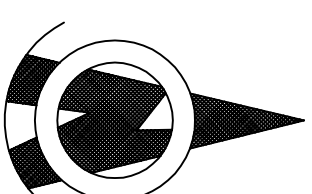

- LEGENDA:**
- 1 - PROJEKTOWANE BOISKO DO SIATKÓWKI
 - 2 - PROJEKTOWANA BIEŻNIA
 - 3 - REMONTOWANE BOISKO DO PIŁKI RĘCZNEJ
 - 4 - PROJEKTOWANE DOJŚCIE Z KOSTKI BRUKOWEJ
 - 5 - ISTNIEJĄCA STUDNIA KOPANA
 - 6 - ISTNIEJĄCY DOJAZD I DOJŚCIE
 - 7 - ISTNIEJĄCA SIEĆ KANALIZACYJNA
 - 8 - ISTNIEJĄCA SIEĆ WODOCIĄGOWA
 - 9 - DZIAŁKI SASIEDNIE
 - 10 - ISTNIEJĄCA SIEĆ ELEKTROENERGETYCZNA
 - 11 - ISTNIEJĄCE BUDYNKI ZESPOŁU SZKOLNO-PRZEDSZKOLNEGO

MIJSCOWOŚĆ: ZARZECZE
 POWIAT: ŻYWIECKI
 WOJ.: ŚLĄSKIE
 SEKCJA MAPY: 172.341.074 i 172.341.122

INWESTOR URZĄD GMINY ŁODYGOWICE UL. PIŁSUDSKIEGO 75, 34-225 ŁODYGOWICE		BANKA	
STRONA PROJEKT BUDOWLANY		ARCHITEKTURA	
OBJEKT BOISKA SPORTOWE			
ADRES ZARZECZE, UL. STASZICA 2, dz. nr 793			
Tytuł BUDOWA BOISK SPORTOWYCH			
Tytuł PROJEKT ZAGOSPODAROWANIA TERENU		SKALA 1:500	
AUTOR PROJEKTU mgr inż. arch. Ełżbieta Krzywicka mgr inż. Dariusz Sierocki		M. ST. 1PZT	
DATA październik 2009		ZMIANY ORIGINAŁY PRZEKŁAD	
NR PROJEKTU			