

Mapa do celów projektowych

Skala 1 : 500


Powstała w wyniku pomiaru i wektoryzacji mapy zasadniczej sekcja 541.442.133 w skali 1:1000

Pomiarem objęto:
 - sytuację terenu
 - rzeźbę terenu
 - uzbrojenie terenu

Nie wyklucza się istnienia w terenie uzbrojenia podziemnego nie zgłoszonego do inwentaryzacji oraz nie zgłoszonego przez instytucje branżowe

Własności działek wkreślono na podstawie numerycznej mapy ewidencyjnej w skali 1:1000 kolorem zielonym.
 Aktualizacji zaznaczono kolorem fioletowym.
 Przebieg jednostek strukturalnych zaznaczono kolorem fioletowym

aktualna na dzień: 12.05.2010r

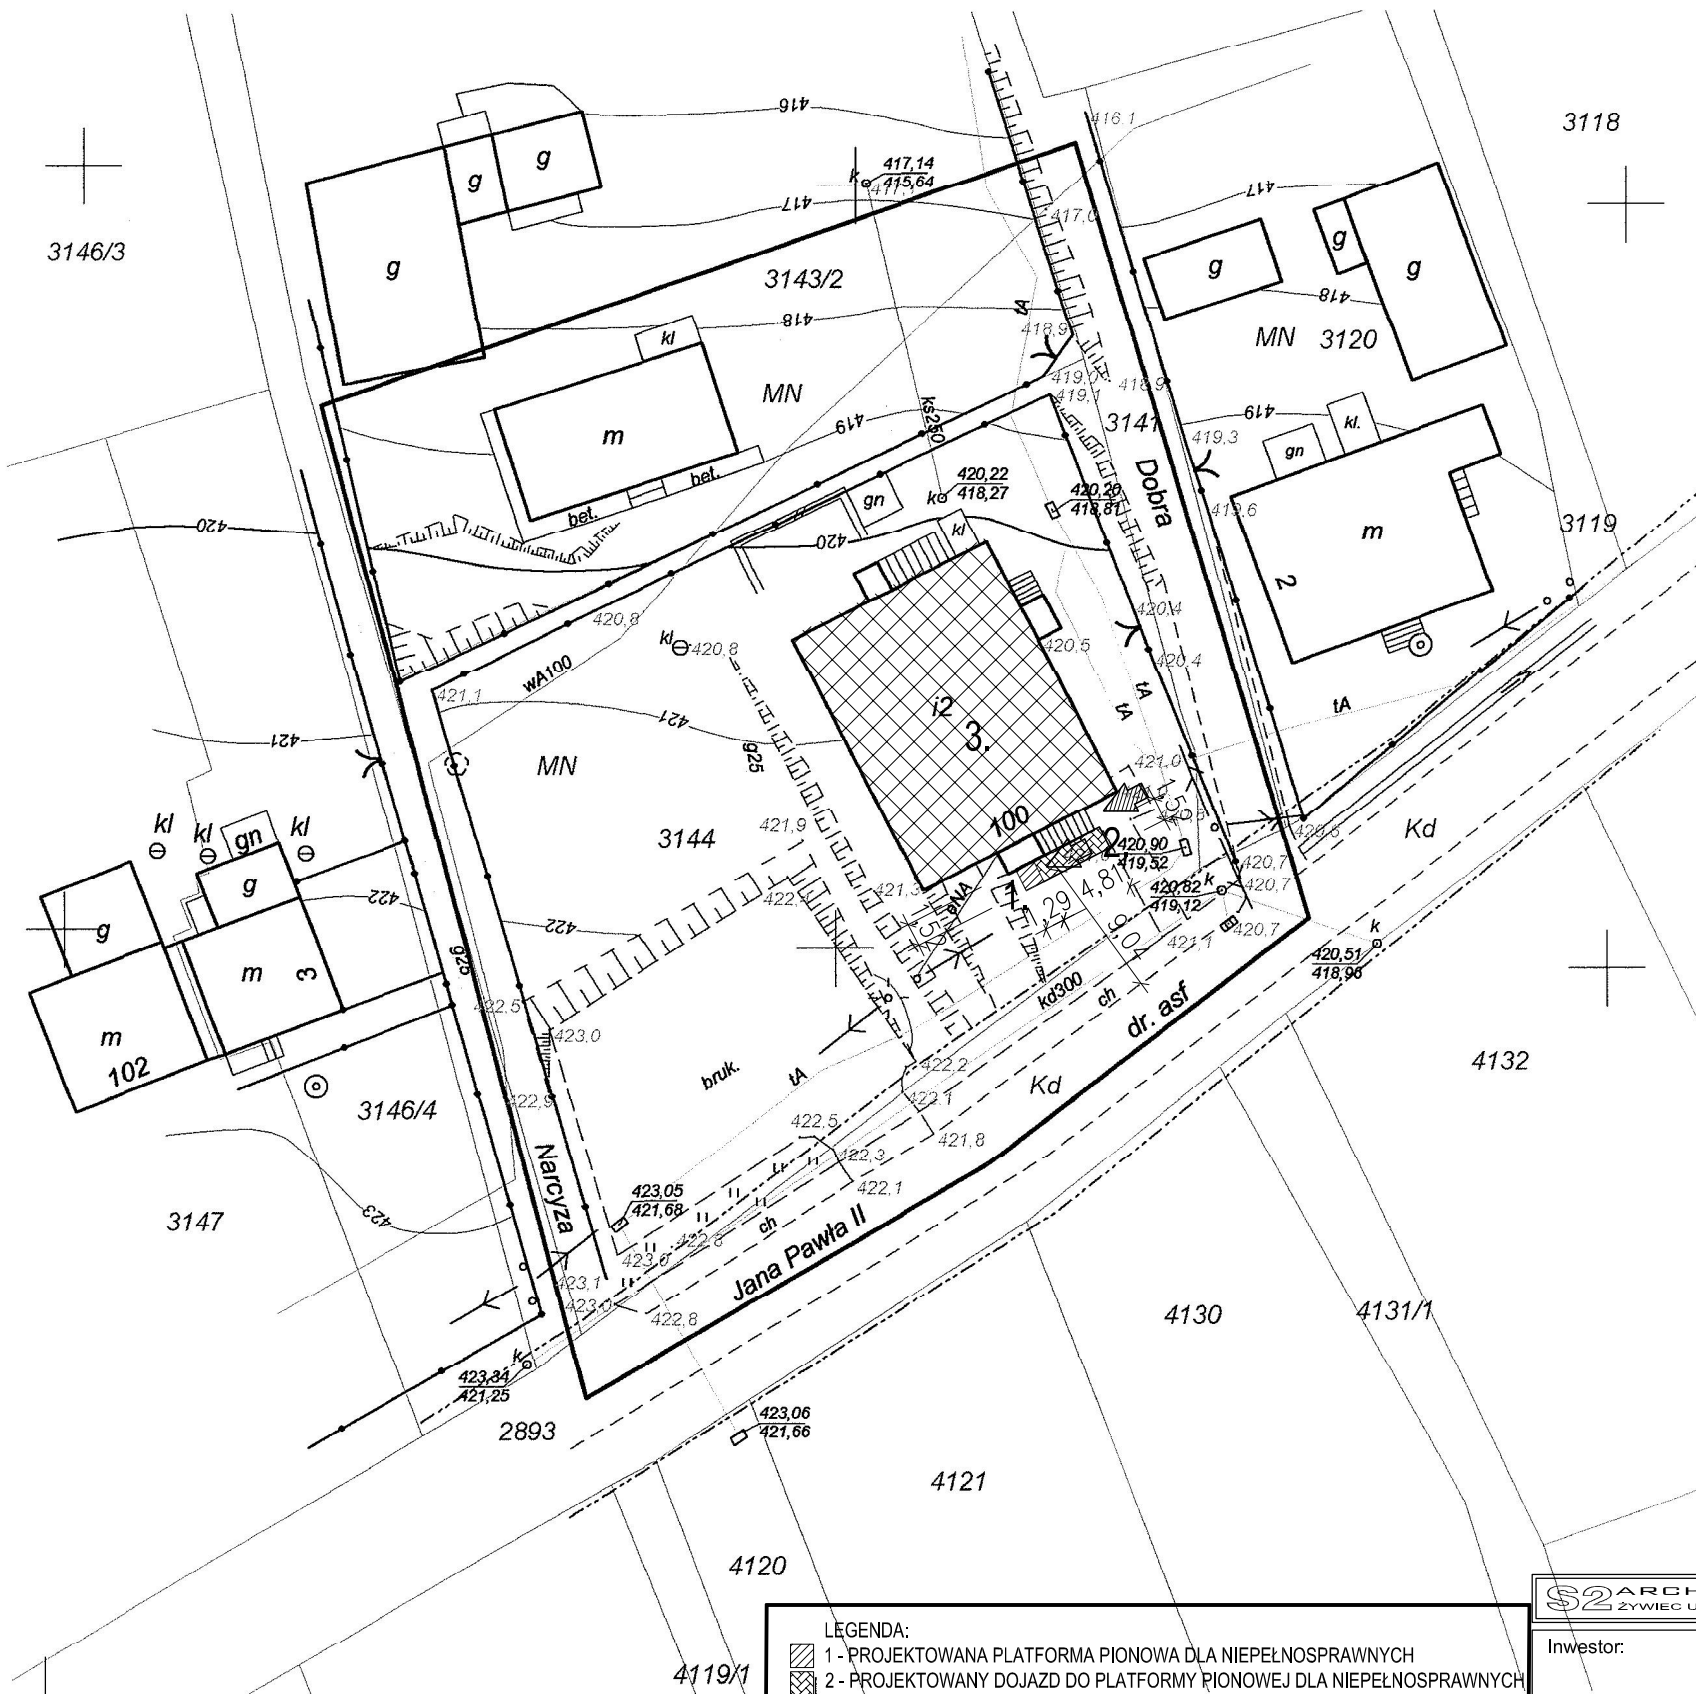

LEGENDA:

- 1 - PROJEKTOWANA PLATFORMA PIONOWA DLA NIEPEŁNOSPRAWNYCH
- 2 - PROJEKTOWANY DOJAZD DO PLATFORMY PIONOWEJ DLA NIEPEŁNOSPRAWNYCH
- 3 - ISTNIEJĄCY BUDYNEK OŚRODKA ZDROWIA W PIETRZYKOWICACH
- ISTNIEJĄCE WEJŚCIE GŁÓWNE DO BUDYNKU
- PROJEKTOWANE WEJŚCIE DO DO PLATFORMY PIONOWEJ DLA NIEPEŁNOSPRAWNYCH

STAROSTA ŻYWIECKI
 Powiatowy Ośrodek Dokumentacji
 Geodezyjnej i Kartograficznej w Żywcu
 W obszarze oznaczonym linią fioletową...
 dokonano aktualizacji treści mapy zasadniczej
 Dokumenty z pomiaru uzupełniającego przyjęto
 do zasobu powiatowego w dniu 29.06.2010r.
 I zaewidencjonowano pod nr K.E.R.G. 1165/10
**NINIEJSZA MAPA MOŻE SŁUżyć DO
 CELÓW PROJEKTOWYCH**
 Projektowane obiekty wymagają pozwolenia
 na budowę podlegają wytyczeniu i inwentaryzacji powy-
 konawczej przez jednostki uprawnione do wykonywania
 prac geodezyjnych.
 ŻYWIEC DN.: 29.06.10 z upr. STAROSTY.
 mgr inż. Mirosław Mozdzeń
 GŁÓWNY SPECJALISTA W WYDZIALE GEODEZJI,
 KARTOGRAFII I GOSPODARKI NIERUCHOMOŚCIAMI

Wykonał:
GEODEZYJNE
 Józef Kękol
 ul. Młoczyńska
 18, tel. 637010
 fax zawodowe nr 680

S2 ARCHITEKCI BIURO PROJEKTÓW <small>ŻYWIEC UL. KOMOROWSKICH 31; +48 602 325 088, +48 606 111 688</small>					
Investor:	Gmina Łodygowice ul. Piłsudskiego 75, 34-325 Łodygowice				
Temat:	PLATFORMA PIONOWA DLA NIEPEŁNOSPRAWNYCH PRZED WEJŚCIEM GŁÓWNYM DO BUDYNKU OŚRODKA ZDROWIA W PIETRZYKOWICACH				
Adres:	Pietrzykowice, dz. nr 3144				
Projektant:	Podpis				
Sprawdzający:	Podpis				
Rysunek:	PROJEKT ZAGOSPODAROWANIA TERENU				
Branża:	ARCH.	Faza:	P.B.	Nr rys.:	1
Data:	07. 2010	Skala:	1:500		