

USŁUGI GEODEZYJNE mgr inż Marek Derwich
ul. Grapa 68
34-300 Żywiec

MAPA DO CELÓW PROJEKTOWYCH

aktualna na dzień 26.03.2010r.

Zgodnie z miejscowym planem zagospodarowania przestrzennego, obiekt objęty jest następującymi jednostkami urbanistycznymi planu:
MN - tereny zabudowy mieszkaniowej o niskiej intensywności jednorodzinnej i zagrodowej
KD - drogi, ulice dojazdowe
KZ - drogi, ulice powiatowe klasy zbiorczej
ZZ/W - tereny zieleni wodochronnej
Uc - tereny usług komercyjnych

Mapa powstała w wyniku:
- pomiaru bezpołU+15bredniego
- aktualizacji-przeskalowania mapy zasadniczej 172.341.012

POMIAREM OBJU+118TO:
sytuacjiU+119 terenu
uzbrojenie terenu
rzeceU+119 terenu
granice własności przeniesione z cyfrowej mapy ewidencyjnej

zakres opracowania


Nie wyklucza siU+119 istnienia w terenie uzbrojenia podziemnego nie zgłoszonego do inwentaryzacji.

skala 1: 500
sekcje 172.341.0123
gmina Łodygowice
obręb Łodygowice
Łodygowice, dz. nr 1850

Układ odniesienia wysokości Kronsztadt "60"
Układ wsp. poziomych "65/1"

Wykonał 179: dn. 26.03.2010 r.

X=5369700
Y=4496900

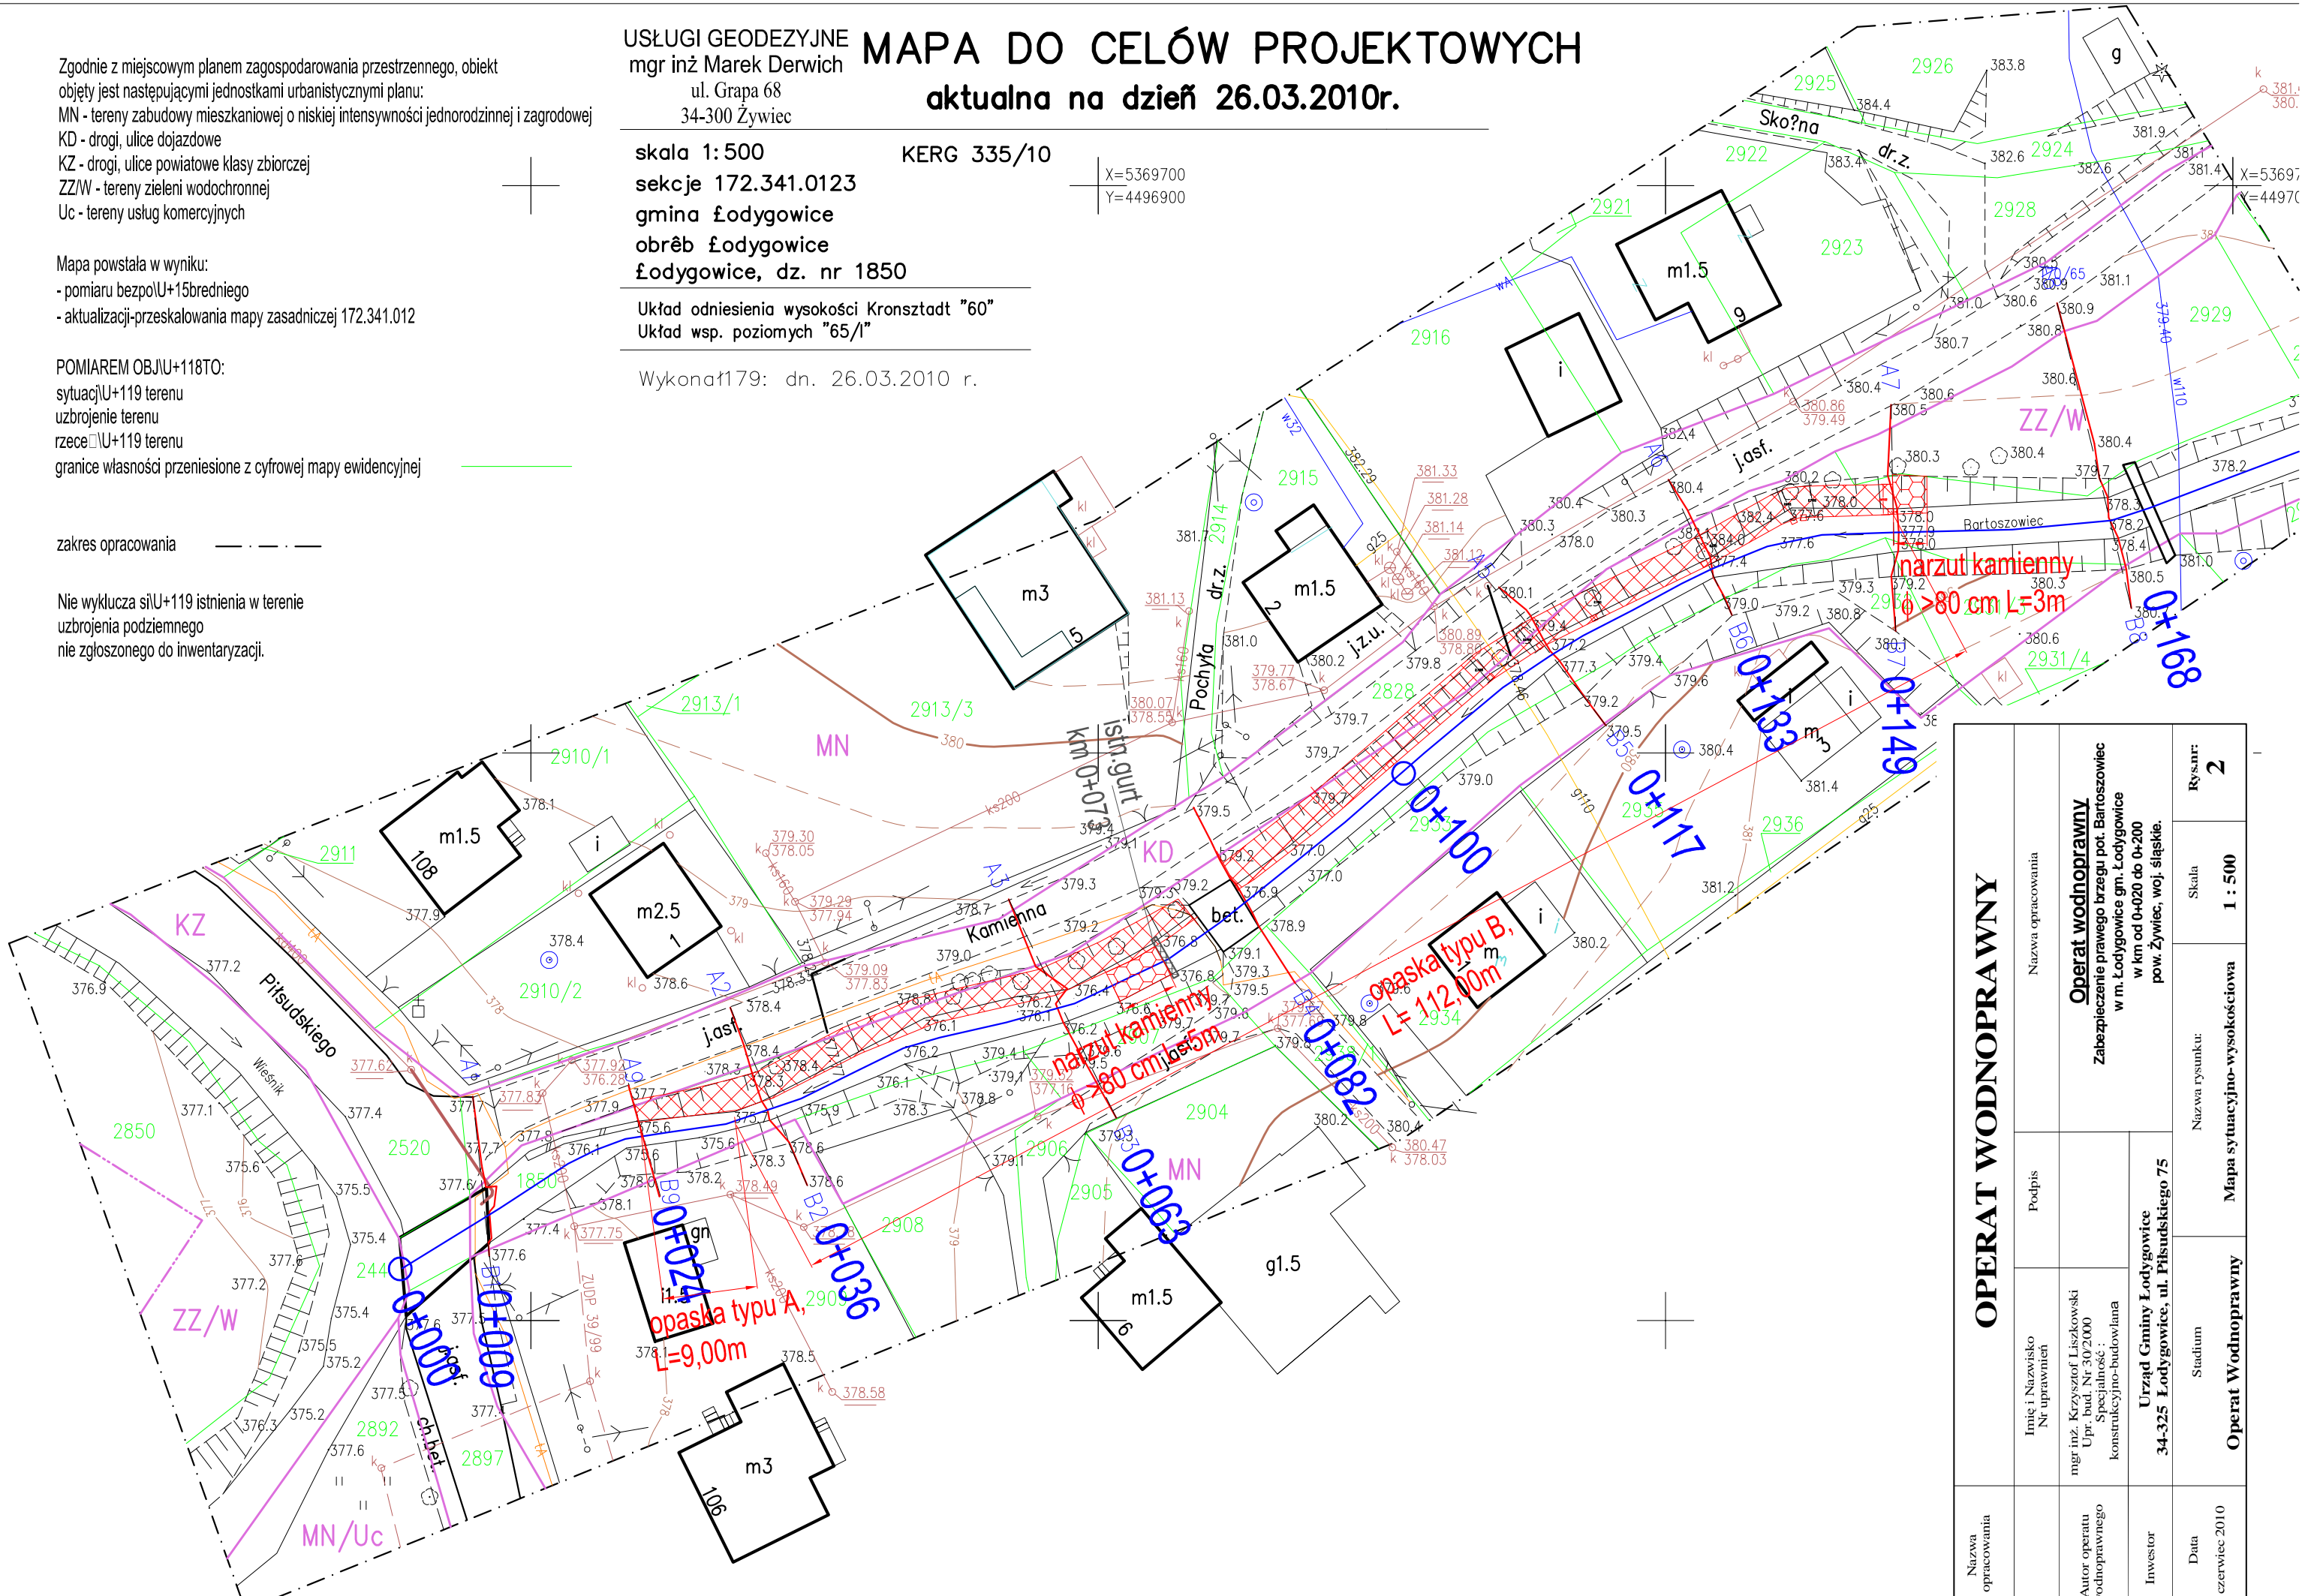

OPERAT WODNOPRAWNY

Nazwa opracowania	Nazwa opracowania	Podpis	Imię i Nazwisko Nr uprawnień	Stadium	Nazwa rysunku: Mapa sytuacyjno-wysokościowa	Skala	Rysnar:
Operator wodnoprawny	Operator wodnoprawny					1 : 500	2
Autor operatu wodnoprawnego	Zabezpieczenie prawego brzegu pot. Bartoszewiec w m. Łodygowice gm. Łodygowice w km od 0+020 do 0+200 pow. Żywiec, woj. śląskie.						
Inwestor	Urząd Gminy Łodygowice 34-325 Łodygowice, ul. Piłsudskiego 75						
Data	czerwiec 2010						