


RZUT PODDASZA

SKALA 1:50

ZESTAWIENIE POMIESZCZEŃ					
Numer pomieszczenia	Nazwa pomieszczenia	Pole powierzchni podłogi	Pole powierzchni o wys. h > 1.90m	Pole powierzchni o wys. h < 1.90m	Rodzaj posadzki
1.1	Komunikacja	21.12m ²	21.12m ²	-	wykładzina PCV
1.2	Pom. socjalne	17.84m ²	12.18m ²	5.66m ²	wykładzina PCV
1.3	Gabinet	11.72m ²	7.6m ²	4.12m ²	wykładzina PCV
1.4	Pom. gospodarcze	5.1m ²	1.15m ²	3.95m ²	wykładzina PCV
1.5	Sanitariaty	15.72m ²	15.72m ²	-	ceramika, podłoga R10
1.6	Sala 2 P	81.54m ²	59.32m ²	22.22m ²	wykładzina PCV
1.7	Sala 3 P	69.18m ²	54.73m ²	14.45m ²	wykładzina PCV
1.8	Klatka schodowa	14.38m ²	14.38m ²	-	plytka ceramiczna antypośl.R9

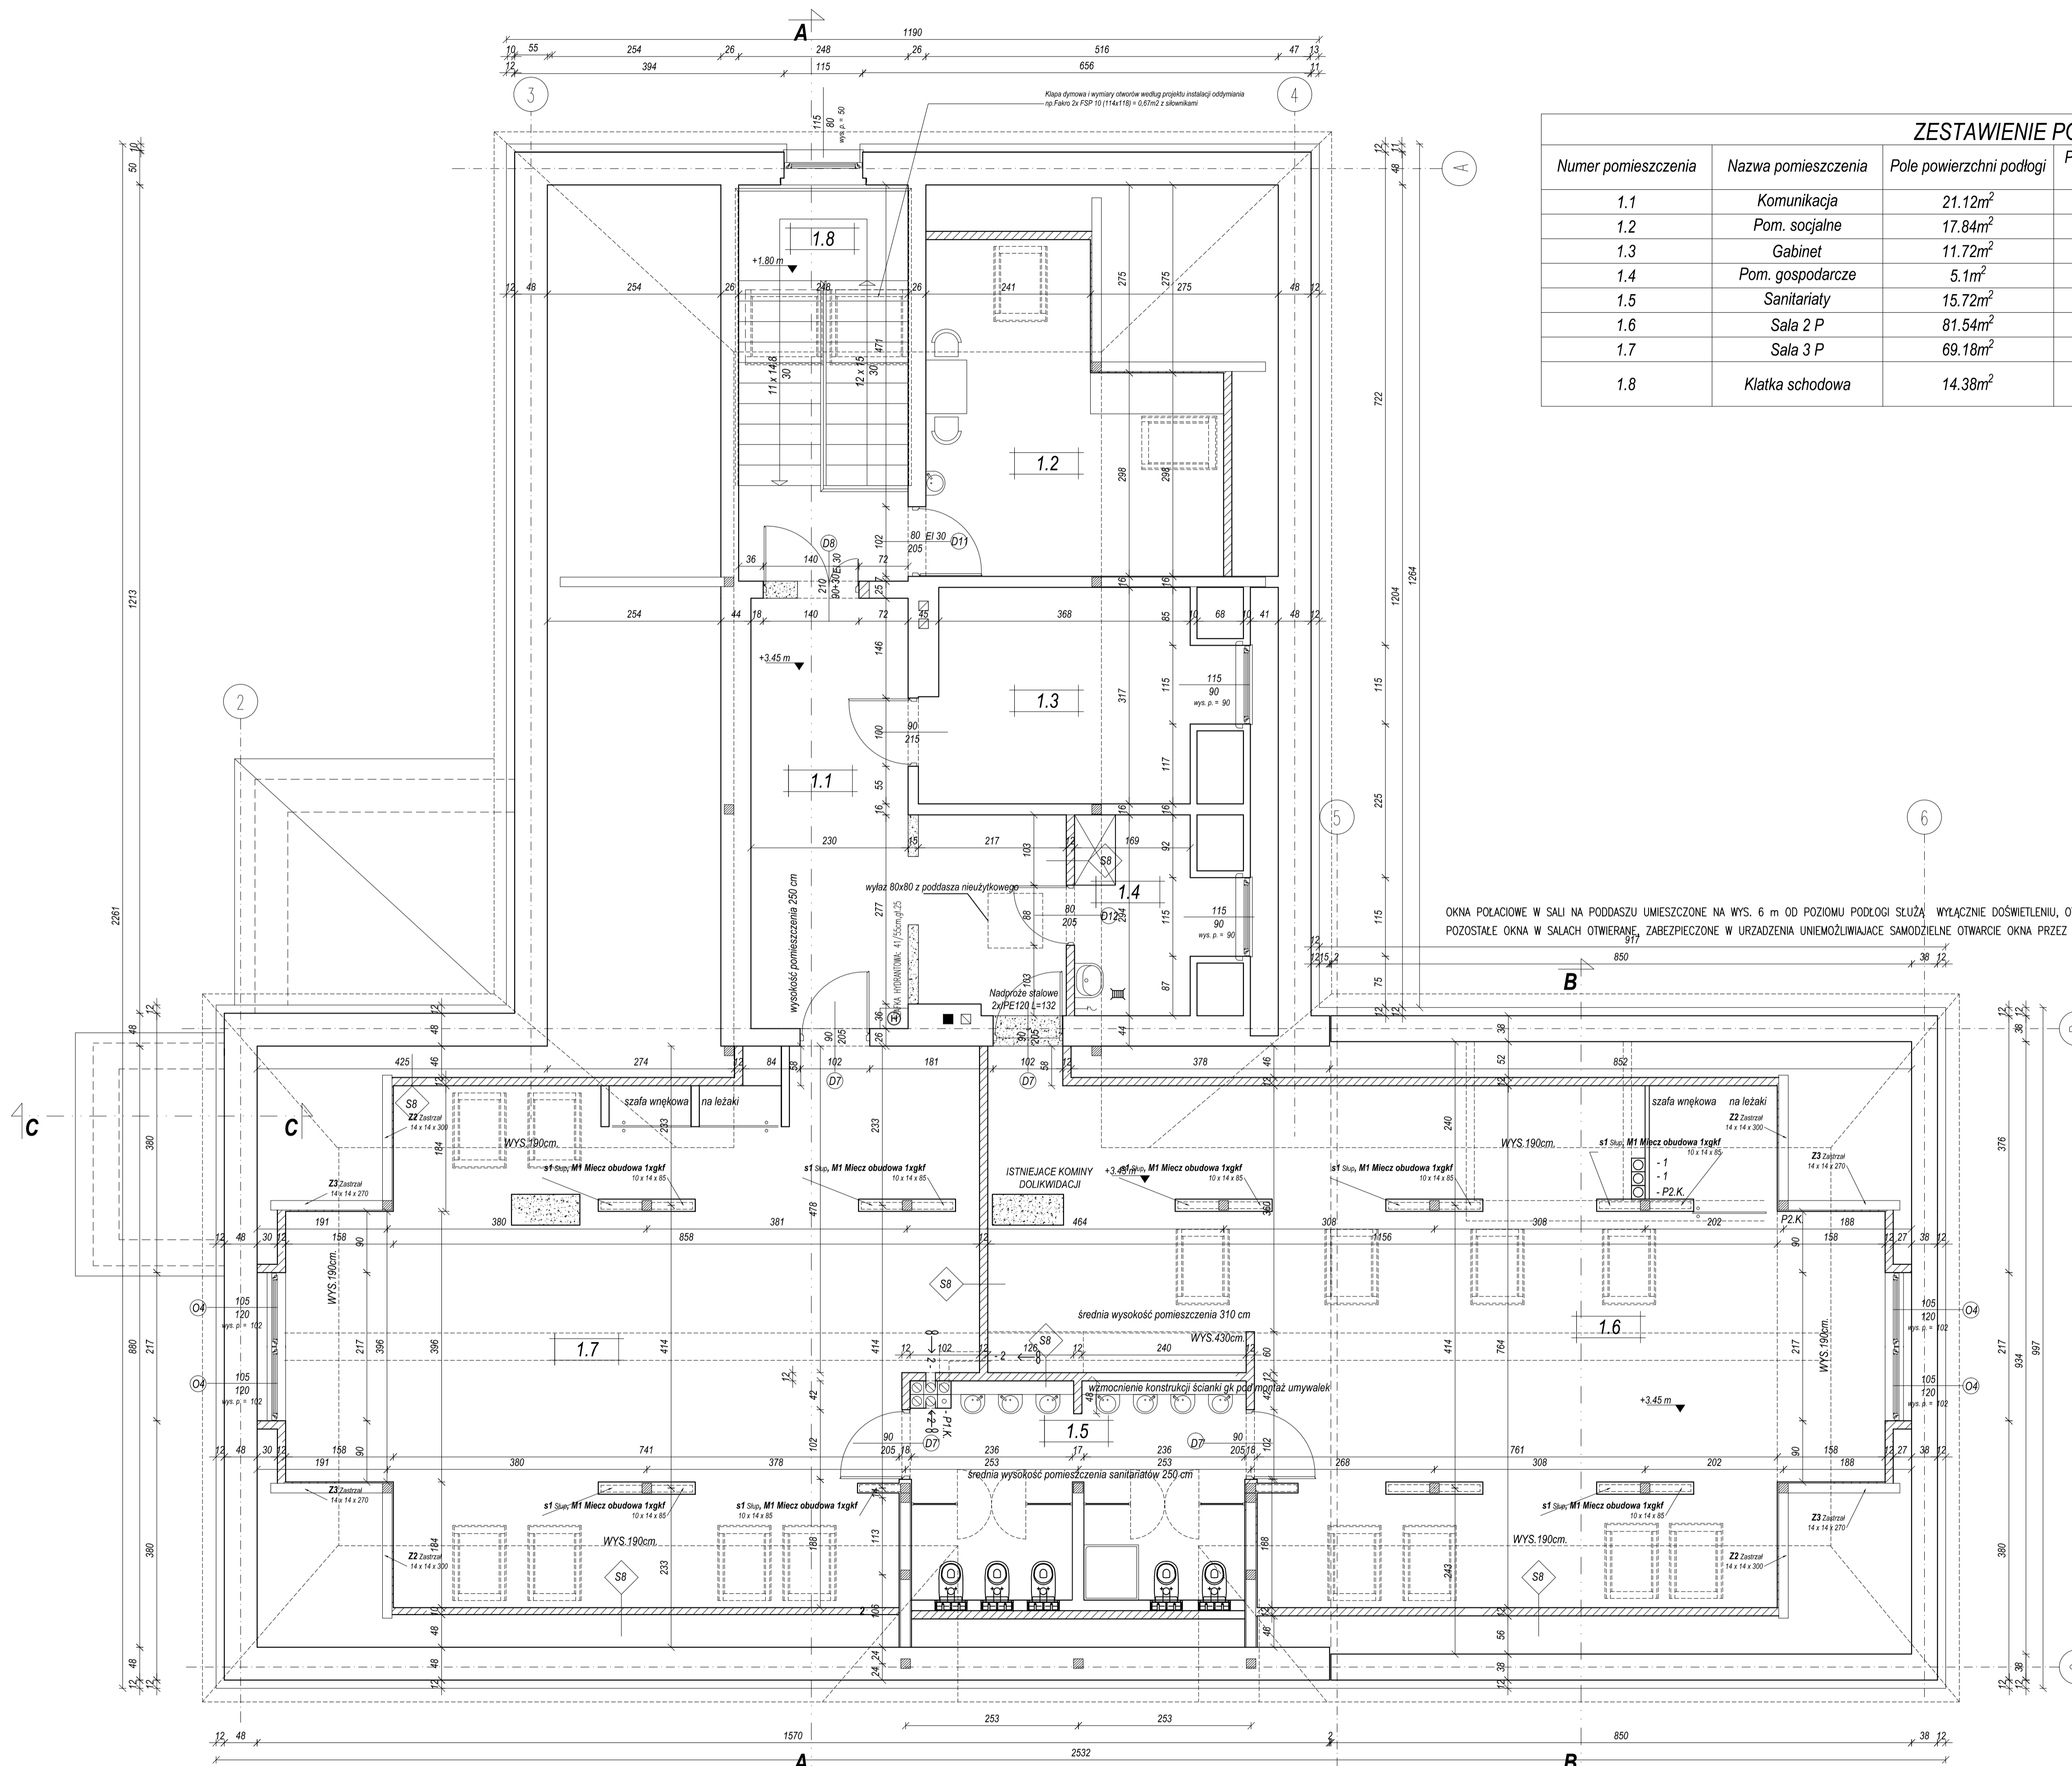

OKNA POŁACIOWE W SALI NA PODDASZU UMIESZCZONE NA WYS. 6 m OD POZIOMU PODŁOGI SŁUŻĄ WYŁĄCZNIE DOŚWIETLENIU, OTWIERANE BĘDĄ TYLKO OKRESOWO DO MYCIA.
POZOSTAŁE OKNA W SALACH OTWIERANE, ZABEZPIECZONE W URZĄDZENIA UNIEMOŻLIWIAJĄCE SAMODZIELNE OTWARCIE OKNA PRZEZ DZIECI

S8
1. Ścianka z płyt GKF na ruszcie stalowym 10cm

LEGENDA:

- ŚCIANY PROJEKTOWANE
- ŚCIANY DO WYBURZENIA
- PION WENTYLACJI GRAWITACYJNEJ z WENTYLATOREM o przekroju co najmniej 0,016 m² oraz najmniejszy wymiar przekroju co najmniej 0,1 m. 1-PARTIER, 2- PODDASZE
- Wentylator łazienkowy montowany przy kłatkach wentylacyjnych. Włączenie wentylatora automatycznie zsynchronizowane z złącznikami światła. Zapewnia normową wymaganą krątność powietrza
- P1.K. P1.P.K.-PIONY KANALIZACYJNE
- ZAWÓR CZERPALNY ZE ZŁĄCZKA DO WEŻA
- KRATKA ŚCIEKOWA

UWAGA! Wszystkie wymiary sprawdzić na budowie. W razie pytań wezwac projektanta. Rysunki rozpatrywać jako całość z proj.branożowymi.

INWESTOR: URZĄD GMINY ŁODYGOWICE ul. Piłsudskiego 75 34-325 Łodygowice		BUDOWA	
TYTUŁ: ROZBUDOWA BUDYNKU OŚWIATOWEGO W ŁODYGOWICACH Z PRZEZNACZENIEM NA KLUB DZIECIĘCY		ARCHITEKTURA	
STADIUM: PROJEKT BUDOWLANY		SKALA: 1:50	
OBJĘTOŚĆ: PRZEDSZKOLE GMINNE W ŁODYGOWICACH		WYK. PŁ.:	
ADRES: Łodygowice ul. Piłsudskiego 4 34-325 Łodygowice dz. 4730		A3	
Tytuł: RZUT PODDASZA		SKALA: 1:50	
AUTOR PROJEKTU: mgr inż. arch. MAGDALENA PIĄTEK		WYKONANIE:	
SPRACZUJĄCY: mgr inż. arch. MAGDALENA JURASZ		WYKONANIE:	
AUTOR PROJEKTU: KONSTRUKCJE - STEFAN BIAŁKOŃSKI		WYKONANIE:	
SPRACZUJĄCY: KONSTRUKTOR - MAGIEJ LAGOSZ		WYKONANIE:	
WYKONANIE: stud. Bartłomiej Szymański		WYKONANIE:	
NR: 04.2011		ZAWIĄZANIE: OPROJEKTOWANY	
PRACOWNIA PROJEKTYWNA: MP STUDIO UL. KOMORÓWSKICH 95 34-300 ŻYWIEC P.Ławender Architektura Dostęp. 81 700 959 289			

CZĘŚĆ ISTNIEJĄCA BUDYNKU

CZĘŚĆ PROJEKTOWANA BUDYNKU