



RZUT DACHU

SKALA 1:50

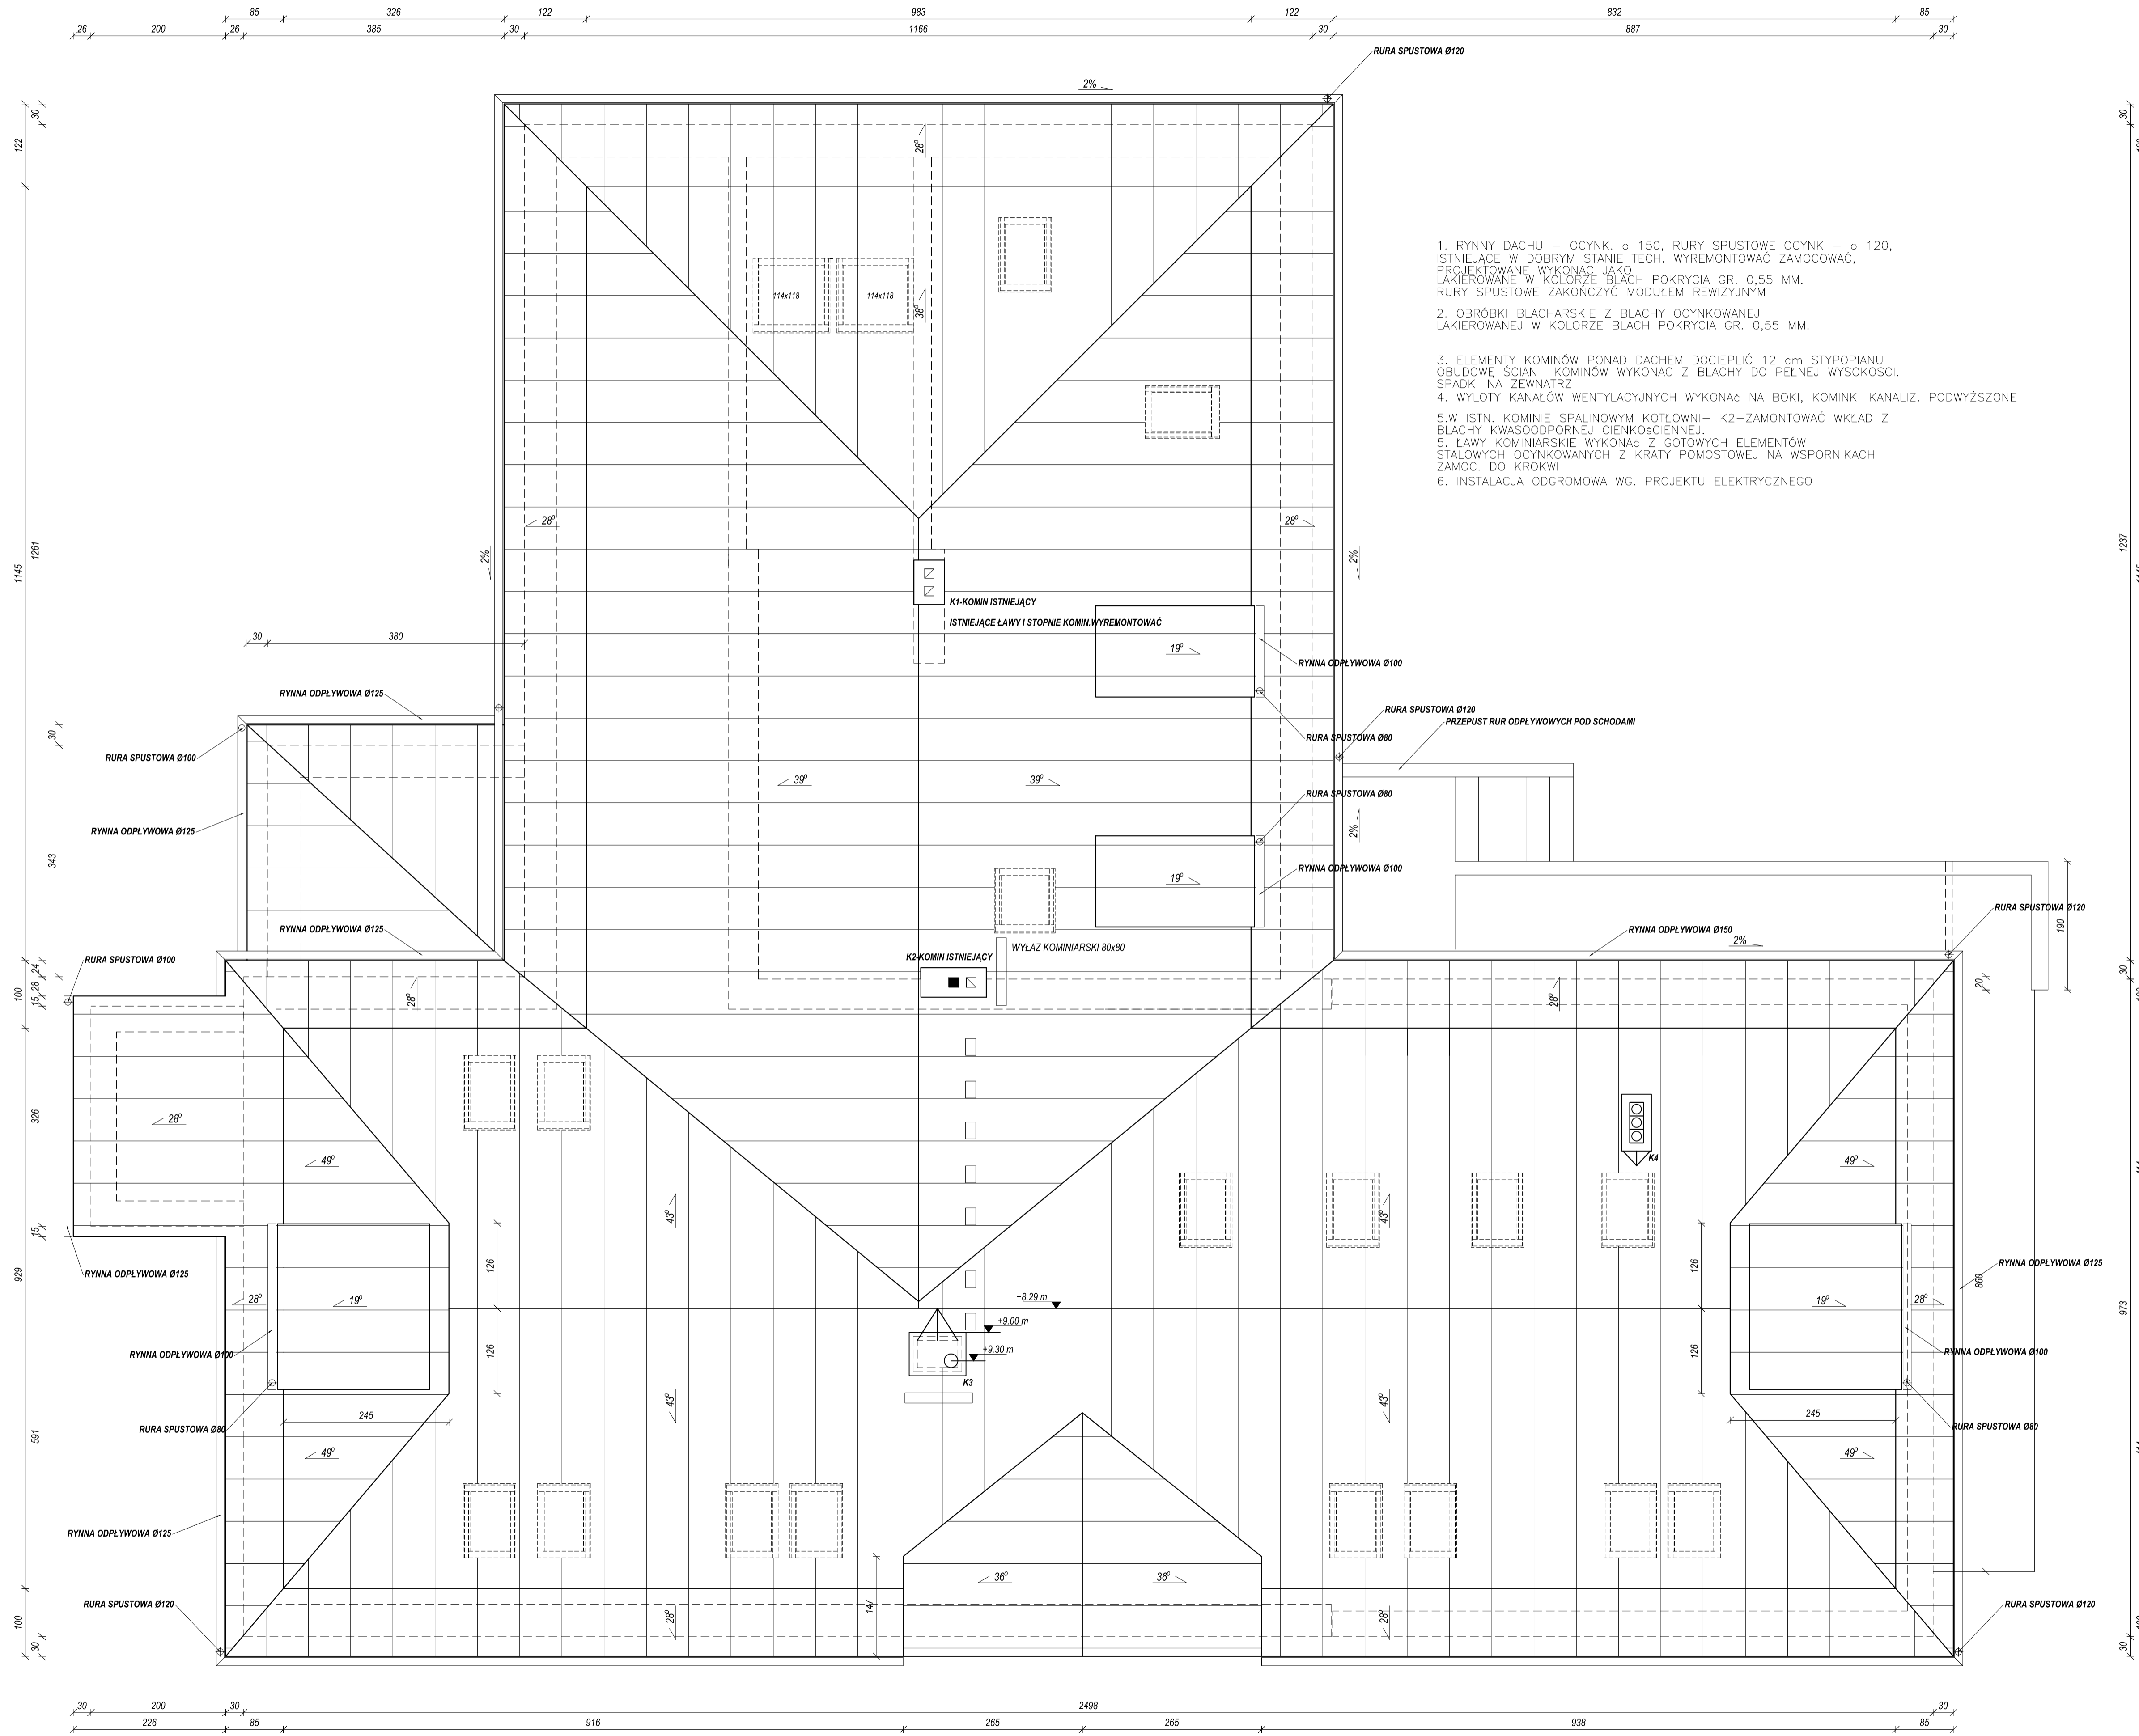

- RYNNA DACHU – OCYNK. ϕ 150, RURY SPUSTOWE OCYNK – ϕ 120. ISTNIEJĄCE W DOBRYM STANIE TECH. WYREMONTOWAĆ ZAMOCOWAĆ, PROJEKTOWANE WYKONAĆ JAKO LAKIEROWANE W KOLORZE BLACH POKRYCIA GR. 0,55 MM. RURY SPUSTOWE ZAKOŃCZYĆ MODUŁEM REWIZYJNYM
- OBROBKI BLACHARSKIE Z BLACHY OCYNKOWANEJ LAKIEROWANEJ W KOLORZE BLACH POKRYCIA GR. 0,55 MM.
- ELEMENTY KOMINÓW PONAD DACHEM DOCIEPLIĆ 12 cm STYPOPIANU. OBUDOWĘ ŚCIAN KOMINÓW WYKONAĆ Z BLACHY DO PEŁNEJ WYSOKOSCI. SPADKI NA ZEWNĄTRZ
- WYLOTY KANAŁÓW WENTYLACYJNYCH WYKONAĆ NA BOKI, KOMINKI KANALIZ. PODWYŻSZONE
- W ISTN. KOMINIE SPALINOWYM KOTŁOWNI – K2 – ZAMONTOWAĆ WKŁAD Z BLACHY KWASOODPORNEJ CIENKOŚCIENNEJ.
- LAWY KOMINIARSKIE WYKONAĆ Z GOTOWYCH ELEMENTÓW STALOWYCH OCYNKOWANYCH Z KRATY POMOSTOWEJ NA WSPORNIKACH ZAMOC. DO KROKWI
- INSTALACJA ODGROMOWA WG. PROJEKTU ELEKTRYCZNEGO

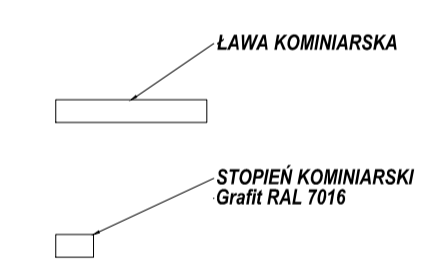

- OKNA POLACIOWE np. FAKRO 78X140 CM - 18 SZT.
- KŁAPY DYMOWE np. Fakro 2x FSP 10 (114x118) = 0,67m² z siłownikami
- WYŁAZ KOMINIARSKI 80x80cm z PODDASZA NIEUŻYTKOWEGO VELTA 033-1 SZT.

UWAGI:
 Wszystkie rynny z blachy stalowej ocynkowanej i obu stronnie powlekanej powłoką poliuretanową (50 μ m) RAL 7024-grafit
 UWAGA! Wszystkie wymiary sprawdzić na budowie. W razie pytań zwęzać projektanta. Rysunki rozpatrywać jako całość z proj.branżowymi.

| | | | |
|---|--|--|--|
| INWESTOR: URZĄD GMINY ŁODYGOWICE ul. Piłsudskiego 75 34-325 Łodygowice | | BUDOWLA: ARCHITEKTURA | |
| TYTUŁ: ROZBUDOWA BUDYNKU OŚWIATOWEGO W ŁODYGOWICACH Z PRZEZNACZENIEM NA KLUB DZIECIĘCY | | SKALA: 1:50 | |
| BUDOWLA: PROJEKT BUDOWLANY | | WYKONANIE: A5 | |
| OBJEKT: PRZEDSZKOLE GMINNE W ŁODYGOWICACH | | AUTOR PROJEKTU: mgr inż. arch. MAGDALENA PIĄTEK | |
| ADRES: Łodygowice ul. Piłsudskiego 4 34-325 Łodygowice dz. 4730 | | SPRZĄDZĄCY: mgr inż. arch. MAGDALENA JURASZ | |
| TYTUŁ RZUTU: RZUT DACHU | | AUTOR PROJEKTU: KONSTRUKCJE: STEFAN BIAŁKOWSKI | |
| AUTOR PROJEKTU: mgr inż. arch. MAGDALENA PIĄTEK | | SPRZĄDZĄCY: mgr inż. arch. MAGDALENA JURASZ | |
| WSPÓŁPRACOWNIK: stud. Bartłomiej Szymański | | WSPÓŁPRACOWNIK: mgr inż. arch. MAGDALENA JURASZ | |
| DATA: 04.2011 | | WYKONANIE: BLK/1589/POD/27 | |
| PRACOWNIA PROJEKCYJNA: MP STUDIO UL. KOMOROWSKICH 95 34-300 ŻYWIEC | | ZAMÓWNIKI: OFICJALNY SYMIOLEK | |