


RZUT PIWNICY

SKALA 1:100

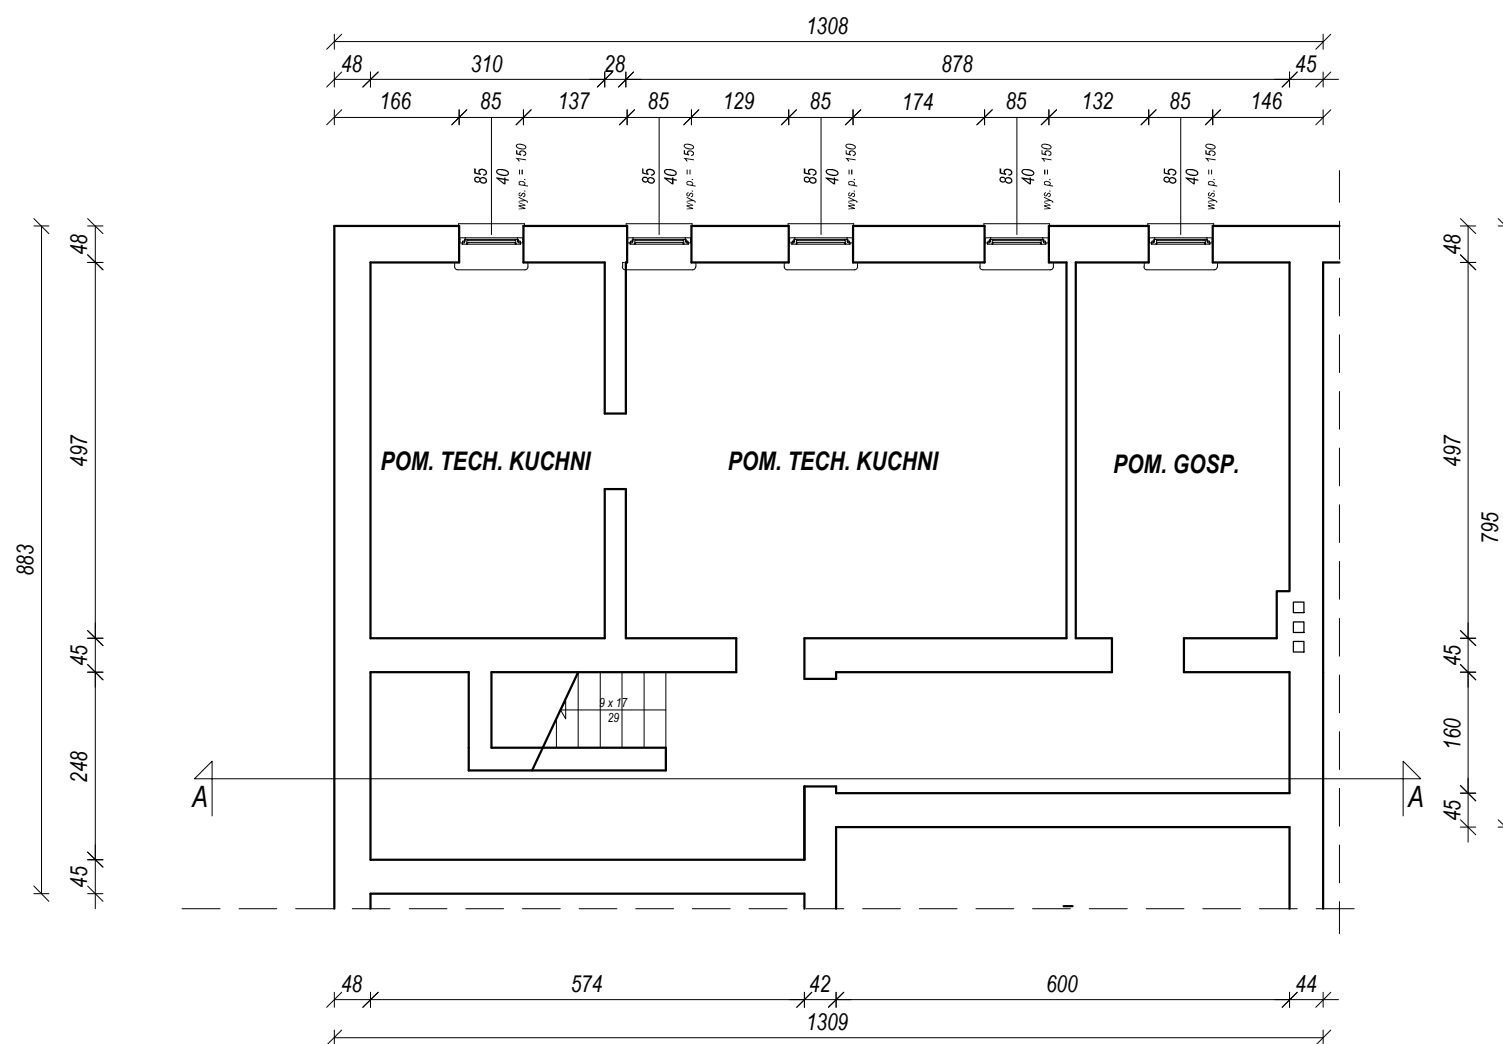

INWESTOR:
URZĄD GMINY ŁODYGOWICE
ul. Piłsudskiego 75 34-325 Łodygowice

TEMAT:
ROZBUDOWA BUDYNKU OŚWIATOWEGO W ŁODYGOWICACH
Z PRZEZNACZENIEM NA KLUB DZIECIĘCY

STADIUM: P.B. PROJEKT BUDOWLANY
BRANŻA: INWENTARYZACJA

OBIEKT: PRZEDSZKOLE GMINNE W ŁODYGOWICACH

ADRES: Łodygowice ul. Piłsudskiego 4 34-325 Łodygowice dz. 4730

TREŚĆ RYSUNKU	SKALA
RZUT PIWNIC- INWENTARYZACJA	1:100
	NR RYS.
	11

AUTOR PROJEKTU	upr. nr 53/06/SLOKK/II
mgr inż. arch. MAGDALENA PIĄTEK	

SPRAWDZAJĄCY	upr. nr Rz/A-08/4
mgr inż. arch. MAGDALENA JURASZ	

AUTOR PROJEKTU	NR UPR.
KONSTRUKCJE _ STEFAN BIAŁKOWSKI	upr. UAN-VI-1227/210/87

SPRAWDZAJĄCY	upr. SLK/1585/POOK/07
KONSTRUKTOR _ MACIEJ ŁAGOSZ	

WSPÓŁPRACA	
stud. Bartłomiej Szymański	

NR	DATA	ZMIANY
	04.2011	ORYGINALNY RYSUNEK

PRACOWNIA PROJEKTOWA:
MP STUDIO
UL. KOMOROWSKICH 95 34-300 ŻYWIEC