


RZUT PARTERU

SKALA 1:100

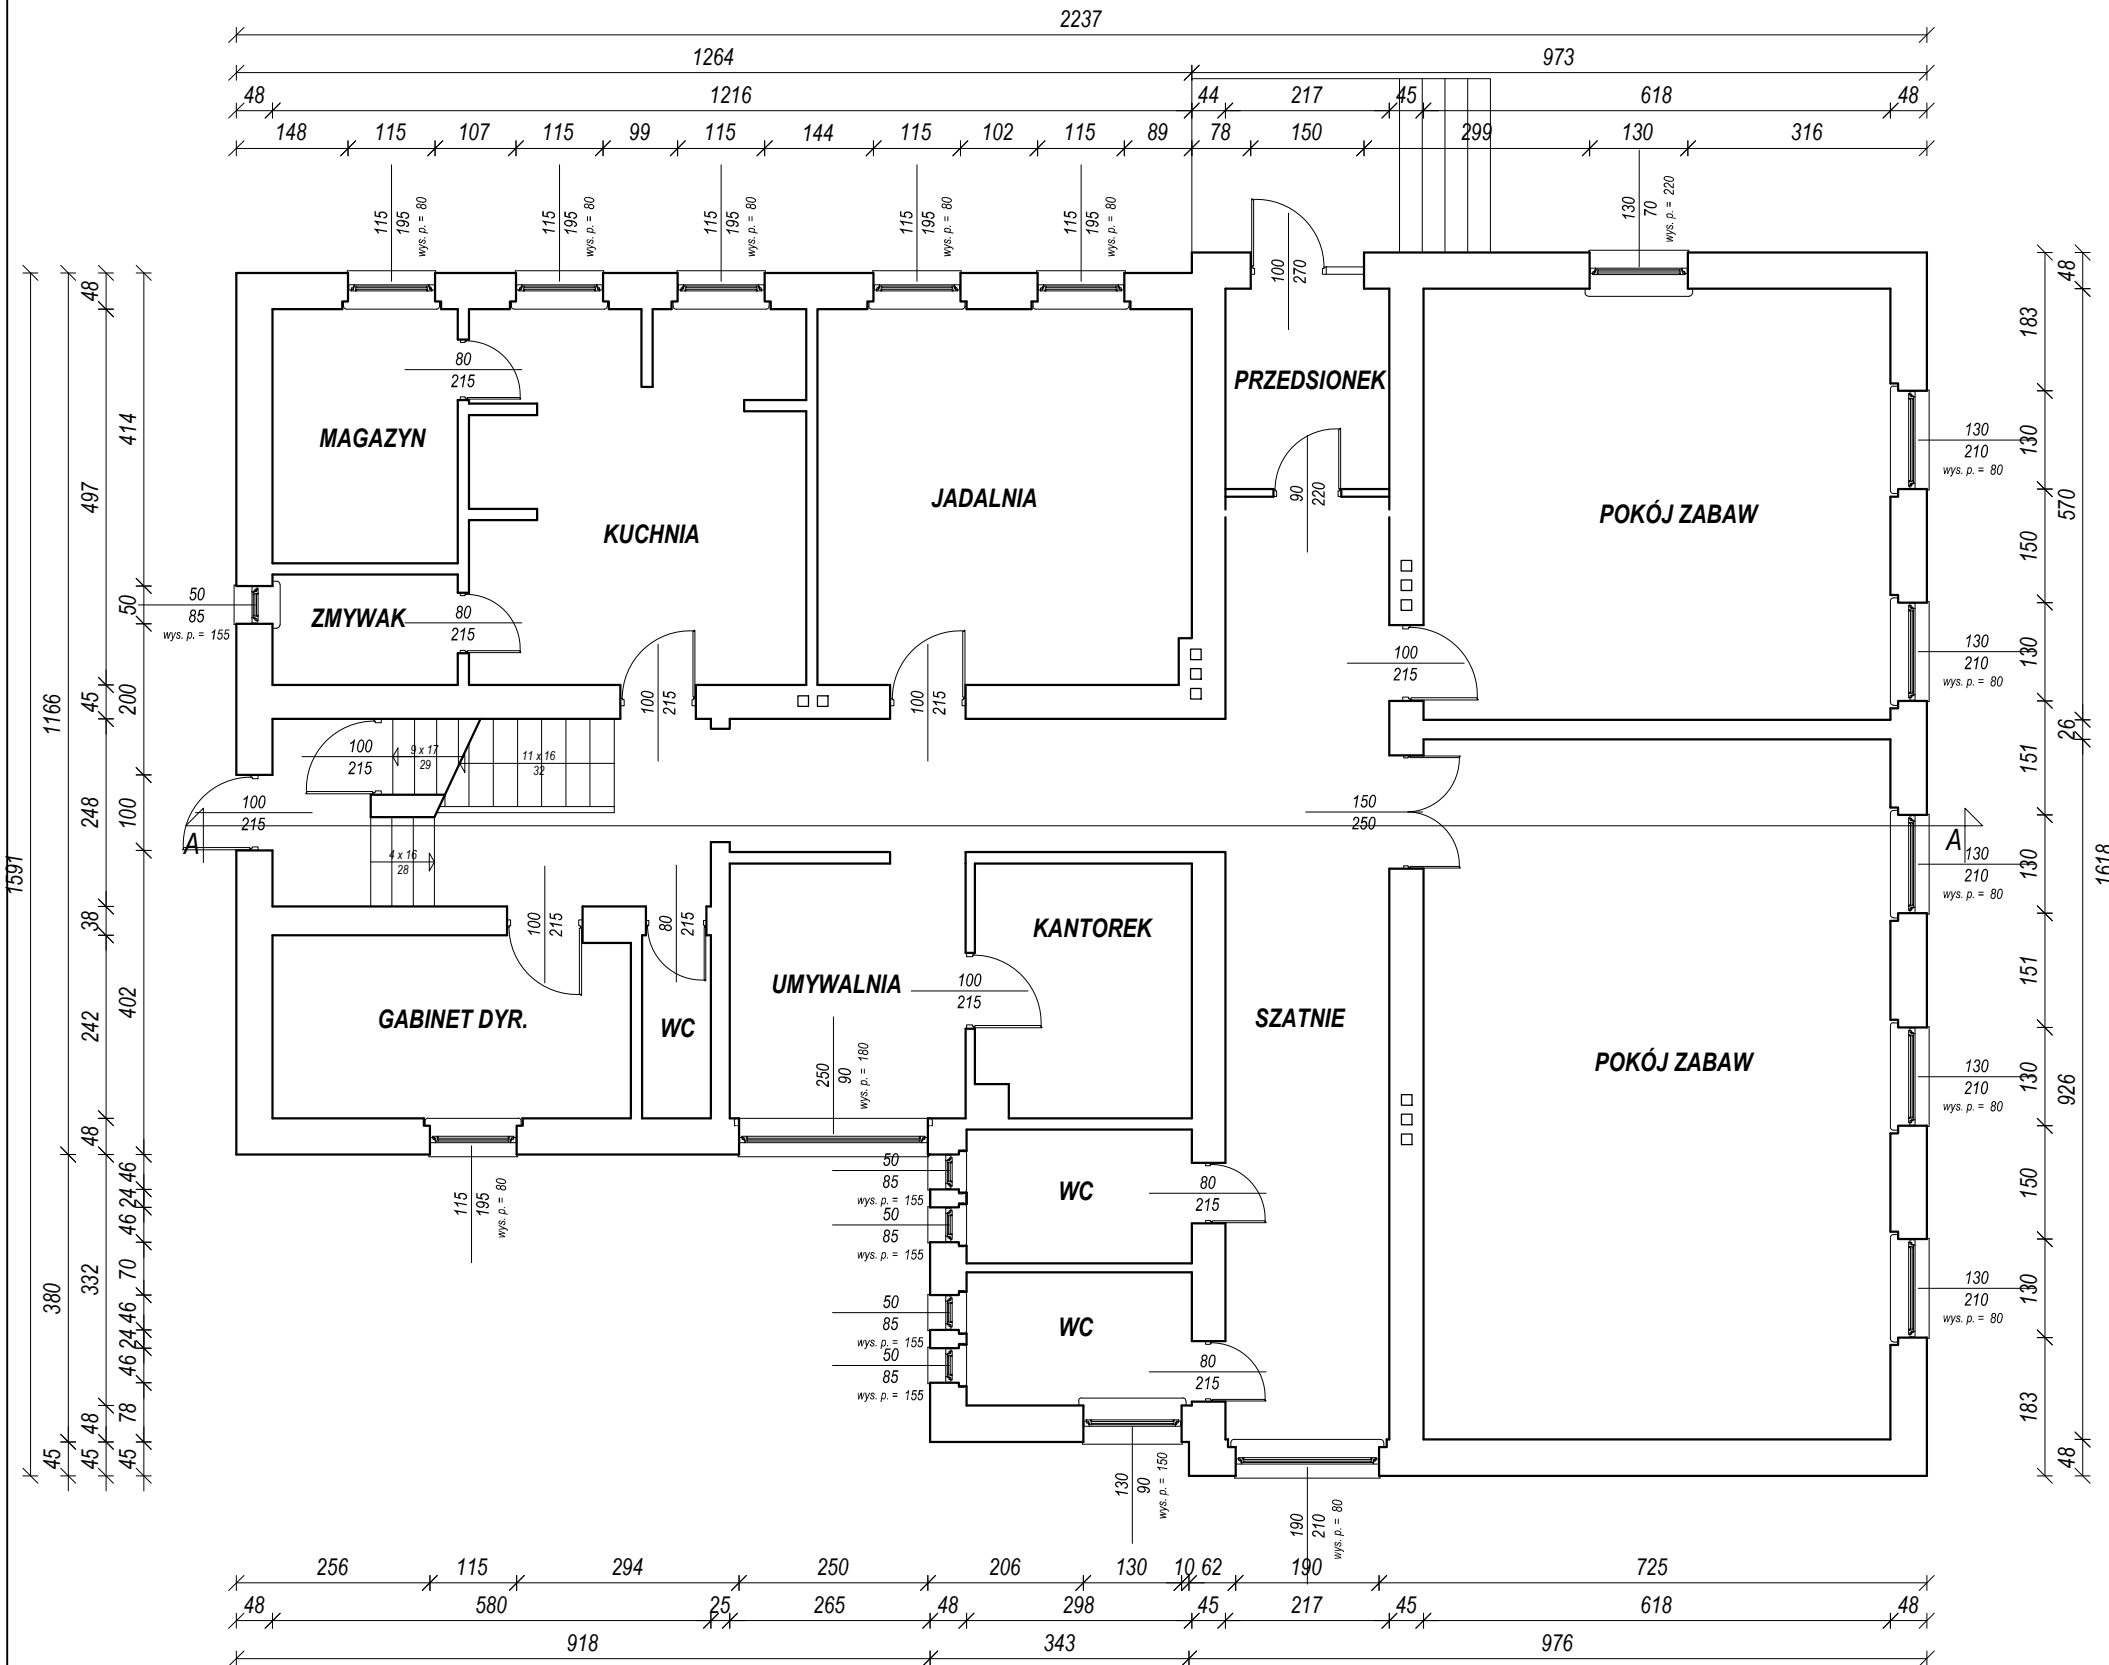

INWESTOR: URZĄD GMINY ŁODYGOWICE ul. Piłsudskiego 75 34-325 Łodygowice	
TEMAT: ROZBUDOWA BUDYNKU OŚWIATOWEGO W ŁODYGOWICACH Z PRZEZNACZENIEM NA KLUB DZIECIĘCY	
STADIUM P. B. PROJEKT BUDOWLANY	BRANŻA INWENTARYZACJA
OBIEKT PRZEDSZKOLE GMINNE W ŁODYGOWICACH	
ADRES Łodygowice ul. Piłsudskiego 4 34-325 Łodygowice dz. 4730	
TREŚĆ RYSUNKU RZUT PARTERU - INWENTARYZACJA	SKALA 1:100 NR RYS. 12
AUTOR PROJEKTU mgr inż. arch. MAGDALENA PIĄTEK	upr. nr 53/06/SŁOKK/II
SPRAWDZAJĄCY mgr inż. arch. MAGDALENA JURASZ	upr. nr Rz/A-08/4
AUTOR PROJEKTU KONSTRUKCJE _ STEFAN BIAŁKOWSKI	NR UPR. upr. UAN-VI-1227/210/87
SPRAWDZAJĄCY KONSTRUKTOR _ MACIEJ ŁAGOSZ	upr. SLK/1585/POOK/07
WSPÓŁPRACA stud. Bartłomiej Szymański	
NR 04.2011	DATA 04.2011 ZMIANY ORYGINALNY RYSUNEK
PRACOWNIA PROJEKTOWA: MP STUDIO UL. KOMOROWSKICH 95 34-300 ŻYWIEC	