


# ELEMENTY KONSTRUKCJI PODJAZDU NPS

## SCHEMAT KONSTRUKCYJNY

SKALA 1:50

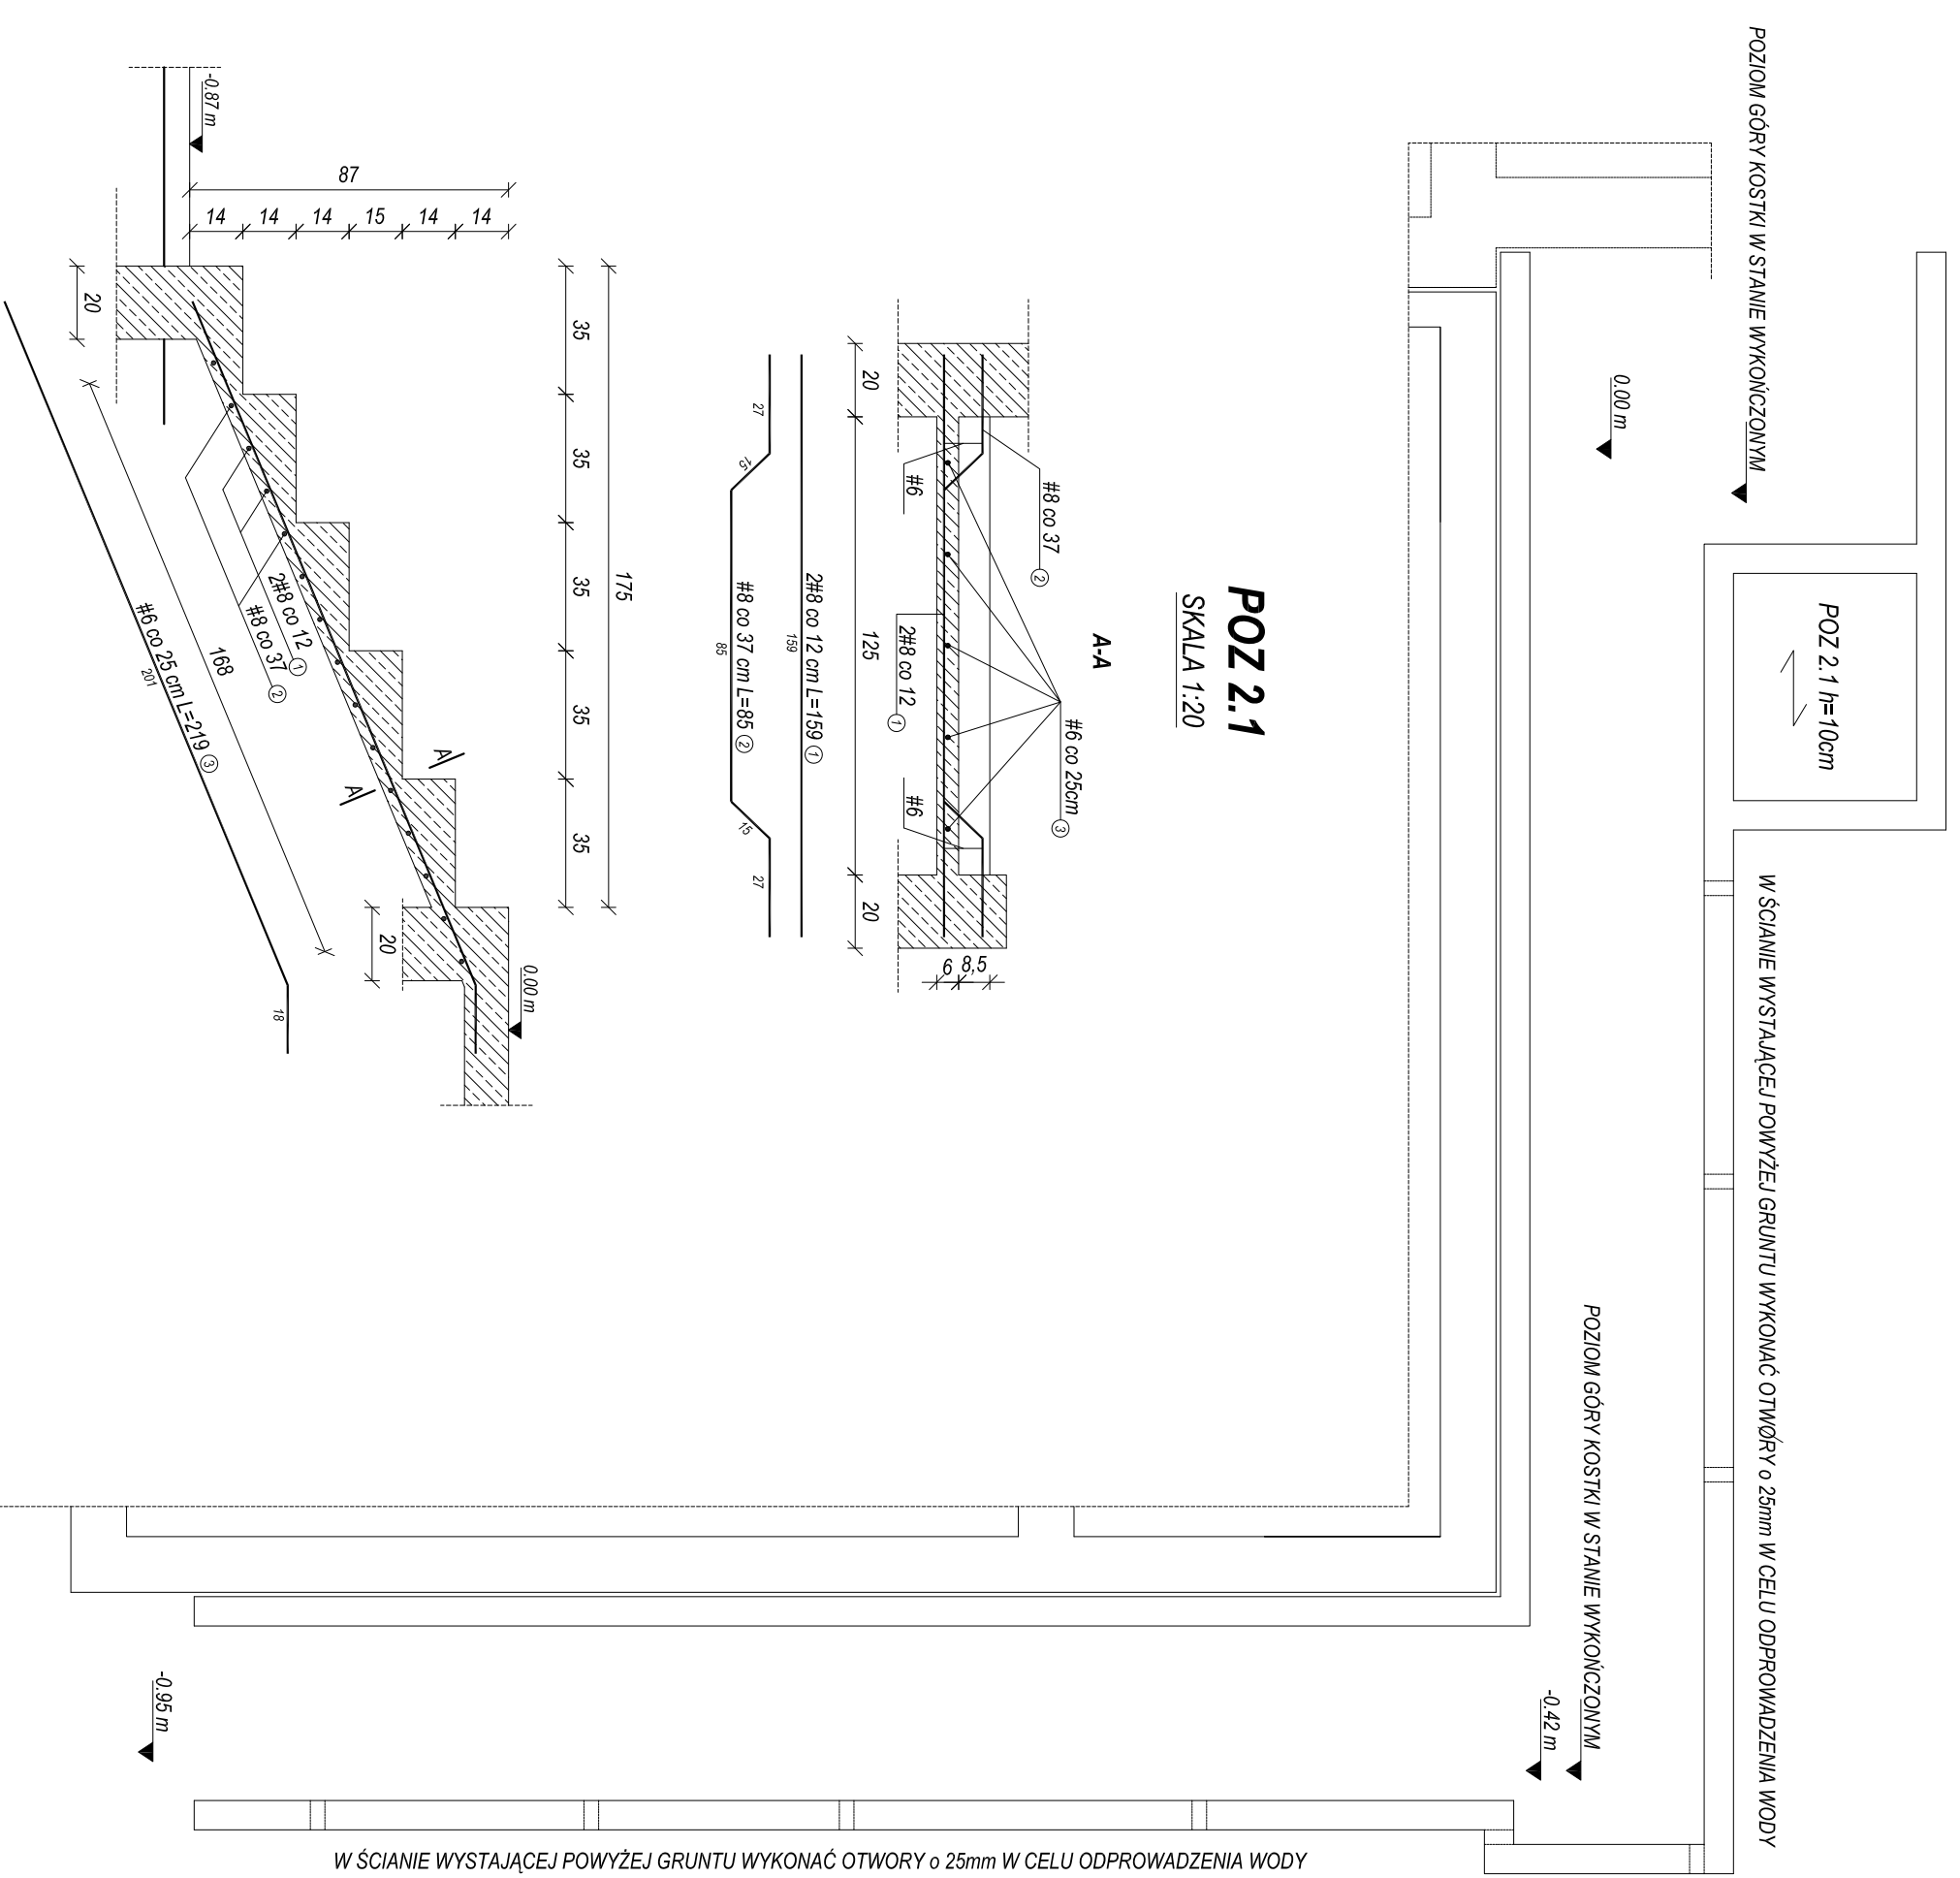

### UWAGA

ŚCIANY FUNDAMENTOWE POSADOWIC NA GŁĘBIKOŚCI MIN. 120 cm P.P.T.,  
GORĘ ŚCIAN FUNDAMENTOWYCH ZAKONCZYĆ ŻELBETOWYM WIENCEM  
WYSOKOŚCI MIN. 20 CM, ZBROJENIE #8 12 mm GÓRA, #8 12 DOŁEM, STRZEMIONA # 6 CO 25 cm  
W ŚCIANIE WYSTAJĄCEJ POWYZEJ GRUNTU WYKONAĆ OTWORY # 25mm W CELU ODPROWADZENIA WODY  
UZUSKAĆ SPADEK MIN. 2%, DŁACZAP KAMIENNEJ OPASKI ZWIĘCZAJĄCEJ MUREK

POZ 2.1  
SKALA 1:20

A-A

W ŚCIANIE WYSTAJĄCEJ POWYZEJ GRUNTU WYKONAĆ OTWORY o 25mm W CELU ODPROWADZENIA WODY

INWESTOR: URZĄD GMINY ŁODYGOWICE ul. Piłsudzkiego 75 34-325 Łodygowice		BUDOWA	
TEMAT: ROZBUDOWA BUDYNKU OSWIATOWEGO W ŁODYGOWICACH Z PRZEZNACZENIEM NA KLUB DZIECIĘCY		KONSTRUKCJA	
SYTUACJA P. E. PROJEKT BUDOWLANY		KONSTRUKCJA	
OBJEKT PRZEDSZKOLE GMINNE W ŁODYGOWICACH		KONSTRUKCJA	
ADRES Lodygowice ul. Piłsudzkiego 1 34-325 Łodygowice dz. 4730		KONSTRUKCJA	
PRZEKAZANO		SKALA	
KONSTRUKCJA PODJAZDU NPS		1:50, 1:20	
AUTOR PROJEKTU KONSTRUKCJE: STEFANI BIAŁKOWSKI		W. RYS. K3	
MPE URB		RYS.	
upr. Um-w-1237/210/07			
SPRAWOZDAWCY KONSTRUKTOR: MACIEJ LARGOSZ			
upr. SLP/1989/POW/07			
WYKONAWCA SMA		ZAMAWIAJĄCY ORGANIZATOR PRAC	
ul. Berdziejowa, Szymbark 04-2011			