


RZUT STROPU

(zbrojenie góra)


SKALA 1:50

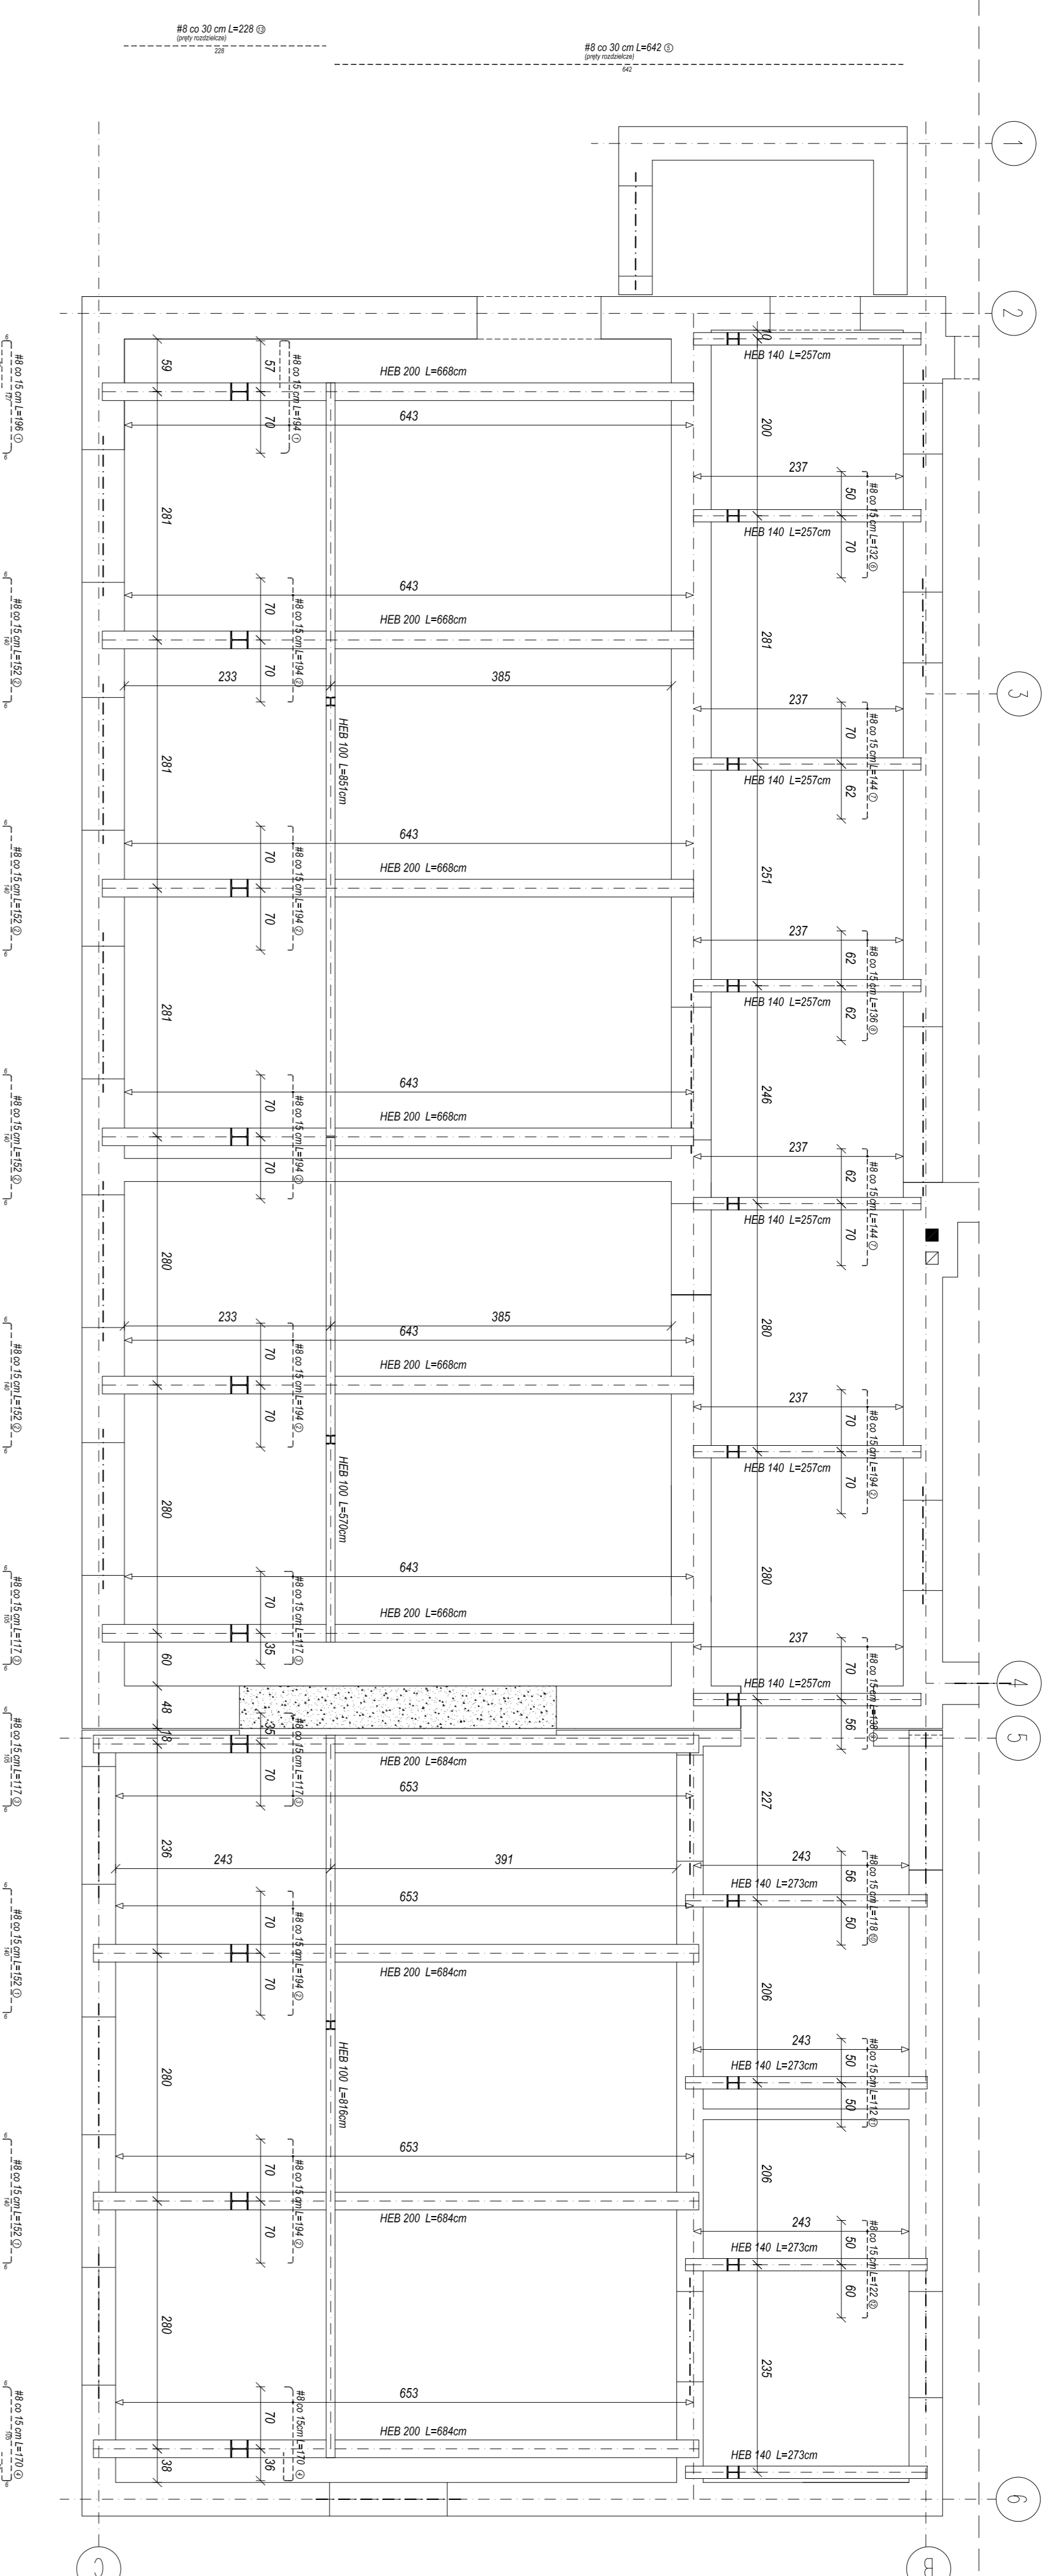

RZUT STROPU

(zbrojenie dółem)

SKALA 1:50

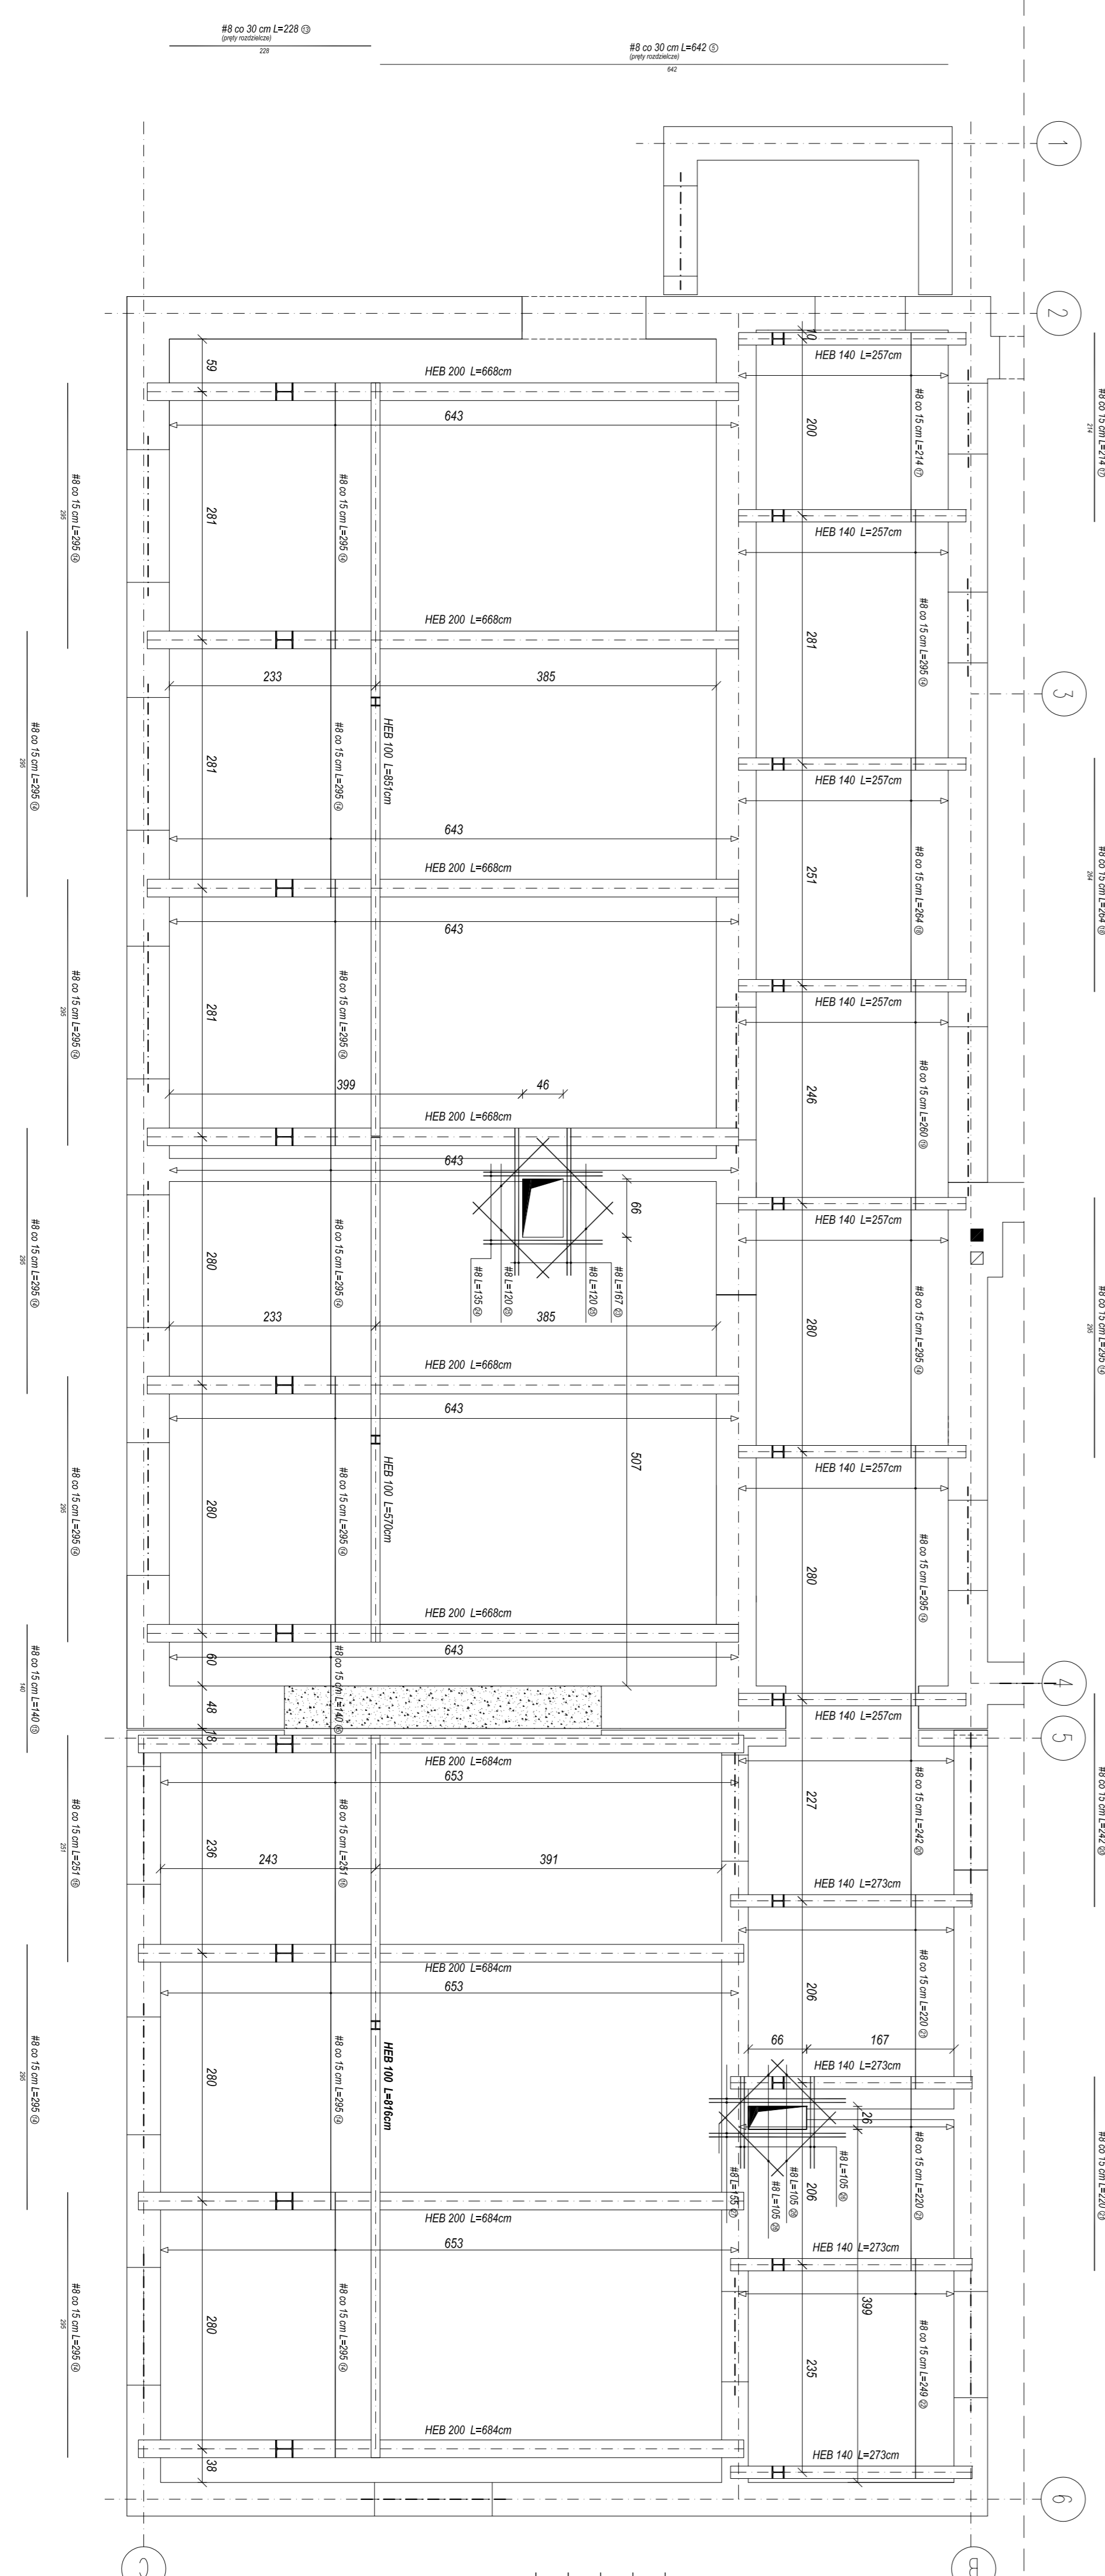

#1 L=117
 #1 L=115
 #1 L=115
 #1 L=115
 #1 L=115

WYKONAWCA		PROJEKTANT	
URZĄD GMINY ŁODYGOVICE ul. Piłsudskiego 75, 34-353 Łodygowice		KONSTRUKCJA	
POZBUDOWANA BUDYNKU OSMIATKOWEGO W ŁODYGOVICACH Z PRZEZNACZENIEM NA KLUB DZIECIĘCY		PROJEKT BUDOWLANY	
Adres: ul. Piłsudskiego 4, 34-353 Łodygowice, tel. 47 900		PRZEZNACZENIE: DANE W DOKUMENTACH	
Nazwa obiektu: RZUT STROPU		KONSTRUKCJA	
Nazwa wykonawcy: KONSTRUKCJA - STEFAN BIAKONOWSKI ul. Jana - 127, 17-124, 47		KONSTRUKCJA	
Sygnatura: KONSTRUKTOR: MACIEJ JAKOBSZ WPK: 39473/2008/0207		KONSTRUKTOR	
Wzrost: 1,730		KONSTRUKTOR	
Miejsce: K4		KONSTRUKTOR	
Data: 01.2017		KONSTRUKTOR	