



MAPA SYTUACYJNO-WYSOKOŚCIOWA SKALA 1:1000

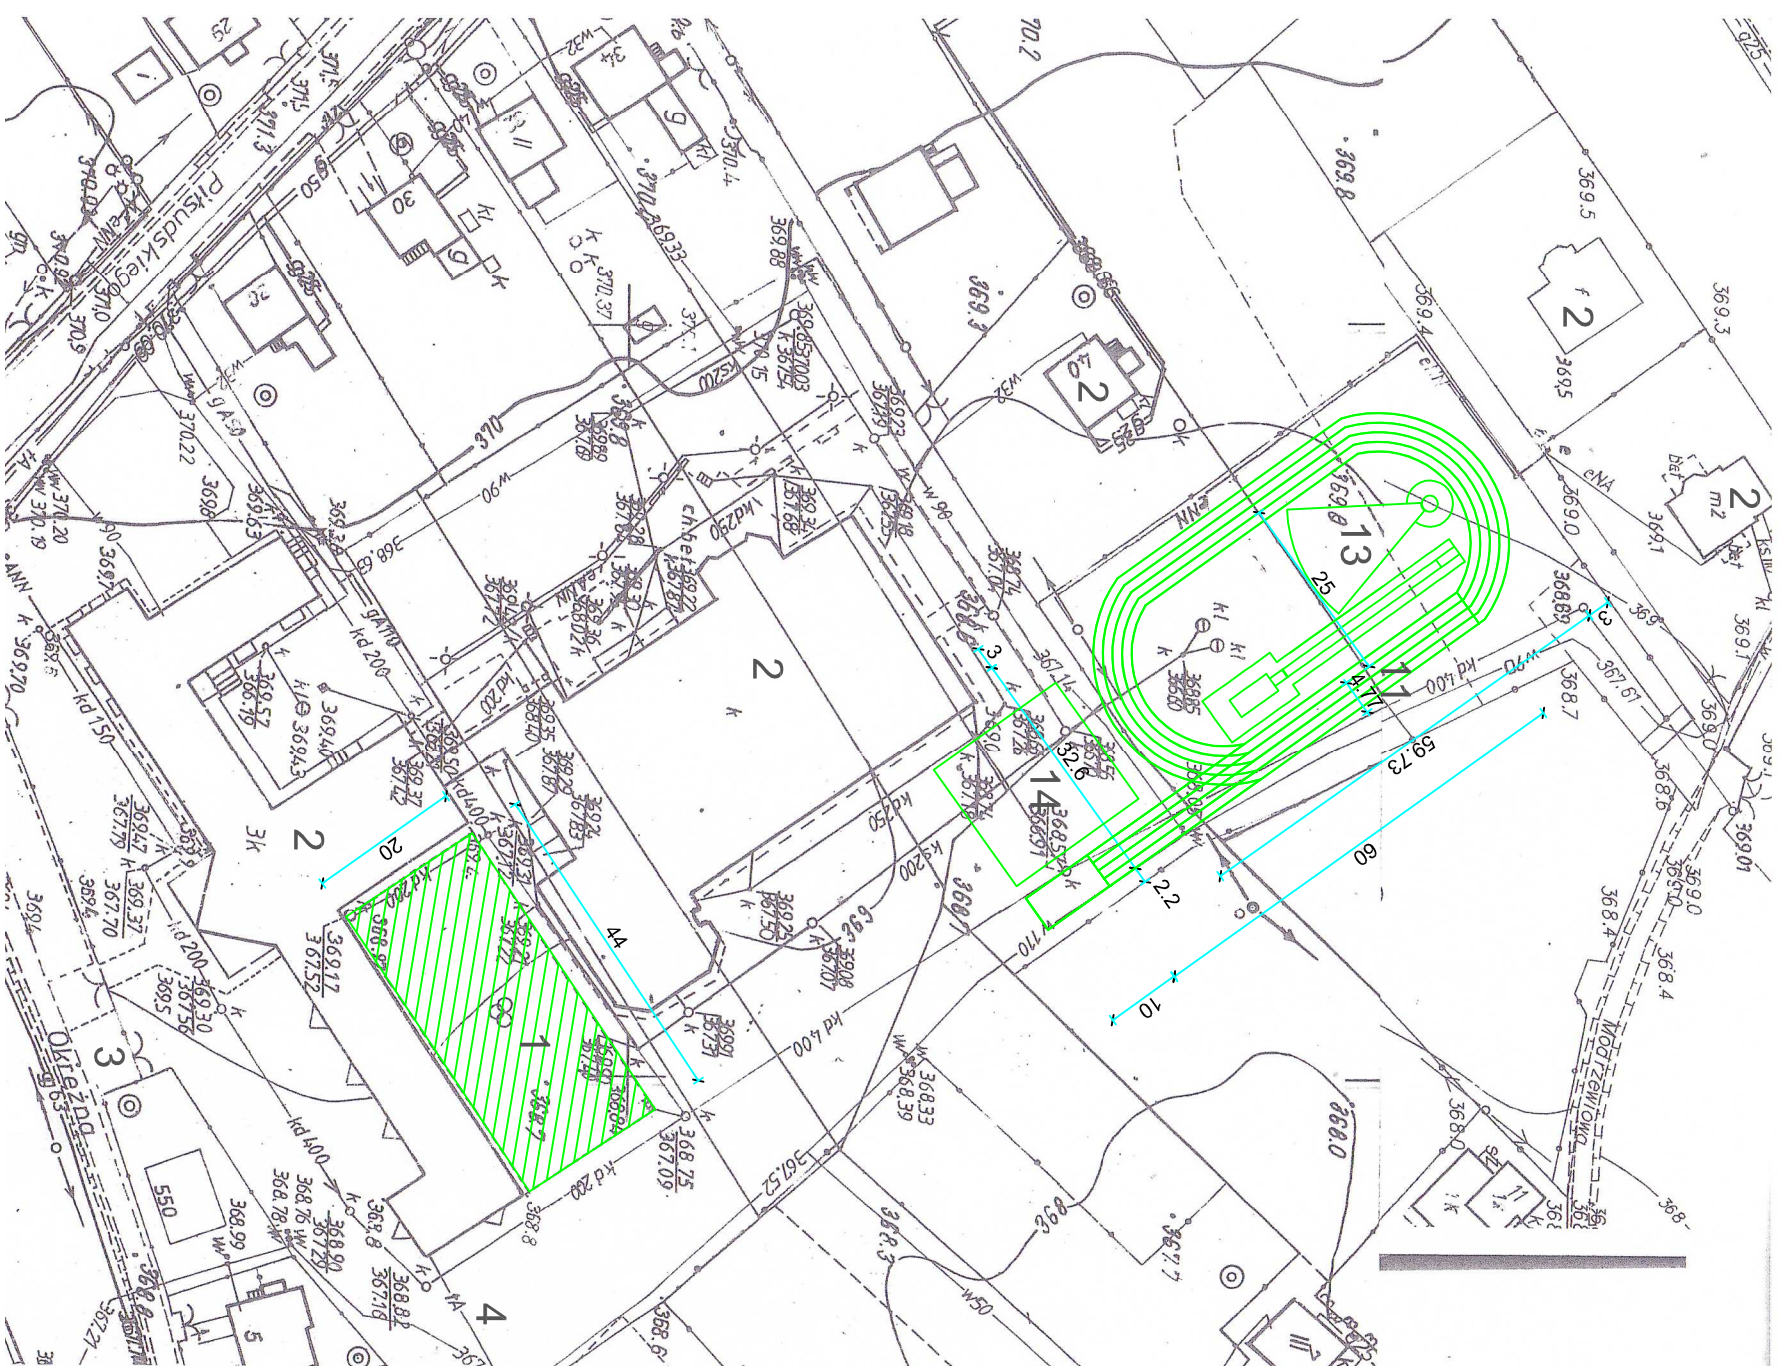

LEGENDA:

- 1 – REMONTOWANE BOISKO ASFALTOWE
- 2 – ISTNIEJĄCE ZABUDOWANIA
- 3 – ISTNIEJĄCY WAZD
- 4 – ISTNIEJĄCA SIĘĆ TELETECHNICZNA
- 5 – ISTNIEJĄCY SIĘĆ WODOCIĄGOWA
- 6 – ISTNIEJĄCA SIĘĆ ELEKTROENERGETYCZNA
- 7 – ISTNIEJĄCA SIĘĆ KANALIZACJI DESZCZOWEJ
- 8 – DROGA DOJAZDOWA (UL. OKRĘŻNA)
- 9 – BUDYNKI SĄSIEDNIE
- 10 – DZIAŁKI SĄSIEDNIE
- 11 – PROJEKTOWANA BIEŻNIA
- 12 – PROJEKTOWANA SKOCZNIĄ W DAL
- 13 – PROJEKTOWANE MIEJSCE DO PCHNIĘCIA KULĄ
- 14 – PROJEKTOWANE MIEJSCE DO ZAWRACANIA(CZEŚĆ DROGI POŻAROWEJ)

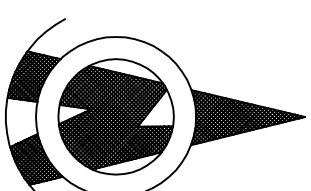

▲ – WEJŚCIA DO BUDYNKU

INWESTOR
Gmina Łodygowice
ul. Pilsudskiego 75, 34-325 Łodygowice

MIEJSCOWOŚĆ: ŁODYGOWICE
POWIAT: ŻYwiecki
WOJ.: ŚLĄSKIE
SEKCJA MAPY: 172.341.014

STADIUM
P. B.

BRANŻA
ARCHITEKTURA

OBIEKT
Boisko sportowe, bieżnia

ADRES
Łodygowice, dz. nr 4665/1

TEMAT
REMONT BOISKA SPORTOWEGO Z BUDOWĄ BIEŻNI

TREŚĆ RYSUNKU
PROJEKT ZAGOSPODAROWANIA TERENU

SKALA
1:500

NR RYS. REL.
1PZT

AUTOR PROJEKTU
Jerzy Dąbrowski
mgr inż. Dariusz Sieczek

upr. 109/77

NR DATA
LIPIEC 2010

ZMIANY
ORIGINAŁNY RYSUNEK

UWAGA!!!
WSZYSTKIE WYMIARY NALEŻY SPRAWDZIĆ NA BUDOWIE

NR PROJEKTU
25/2010