
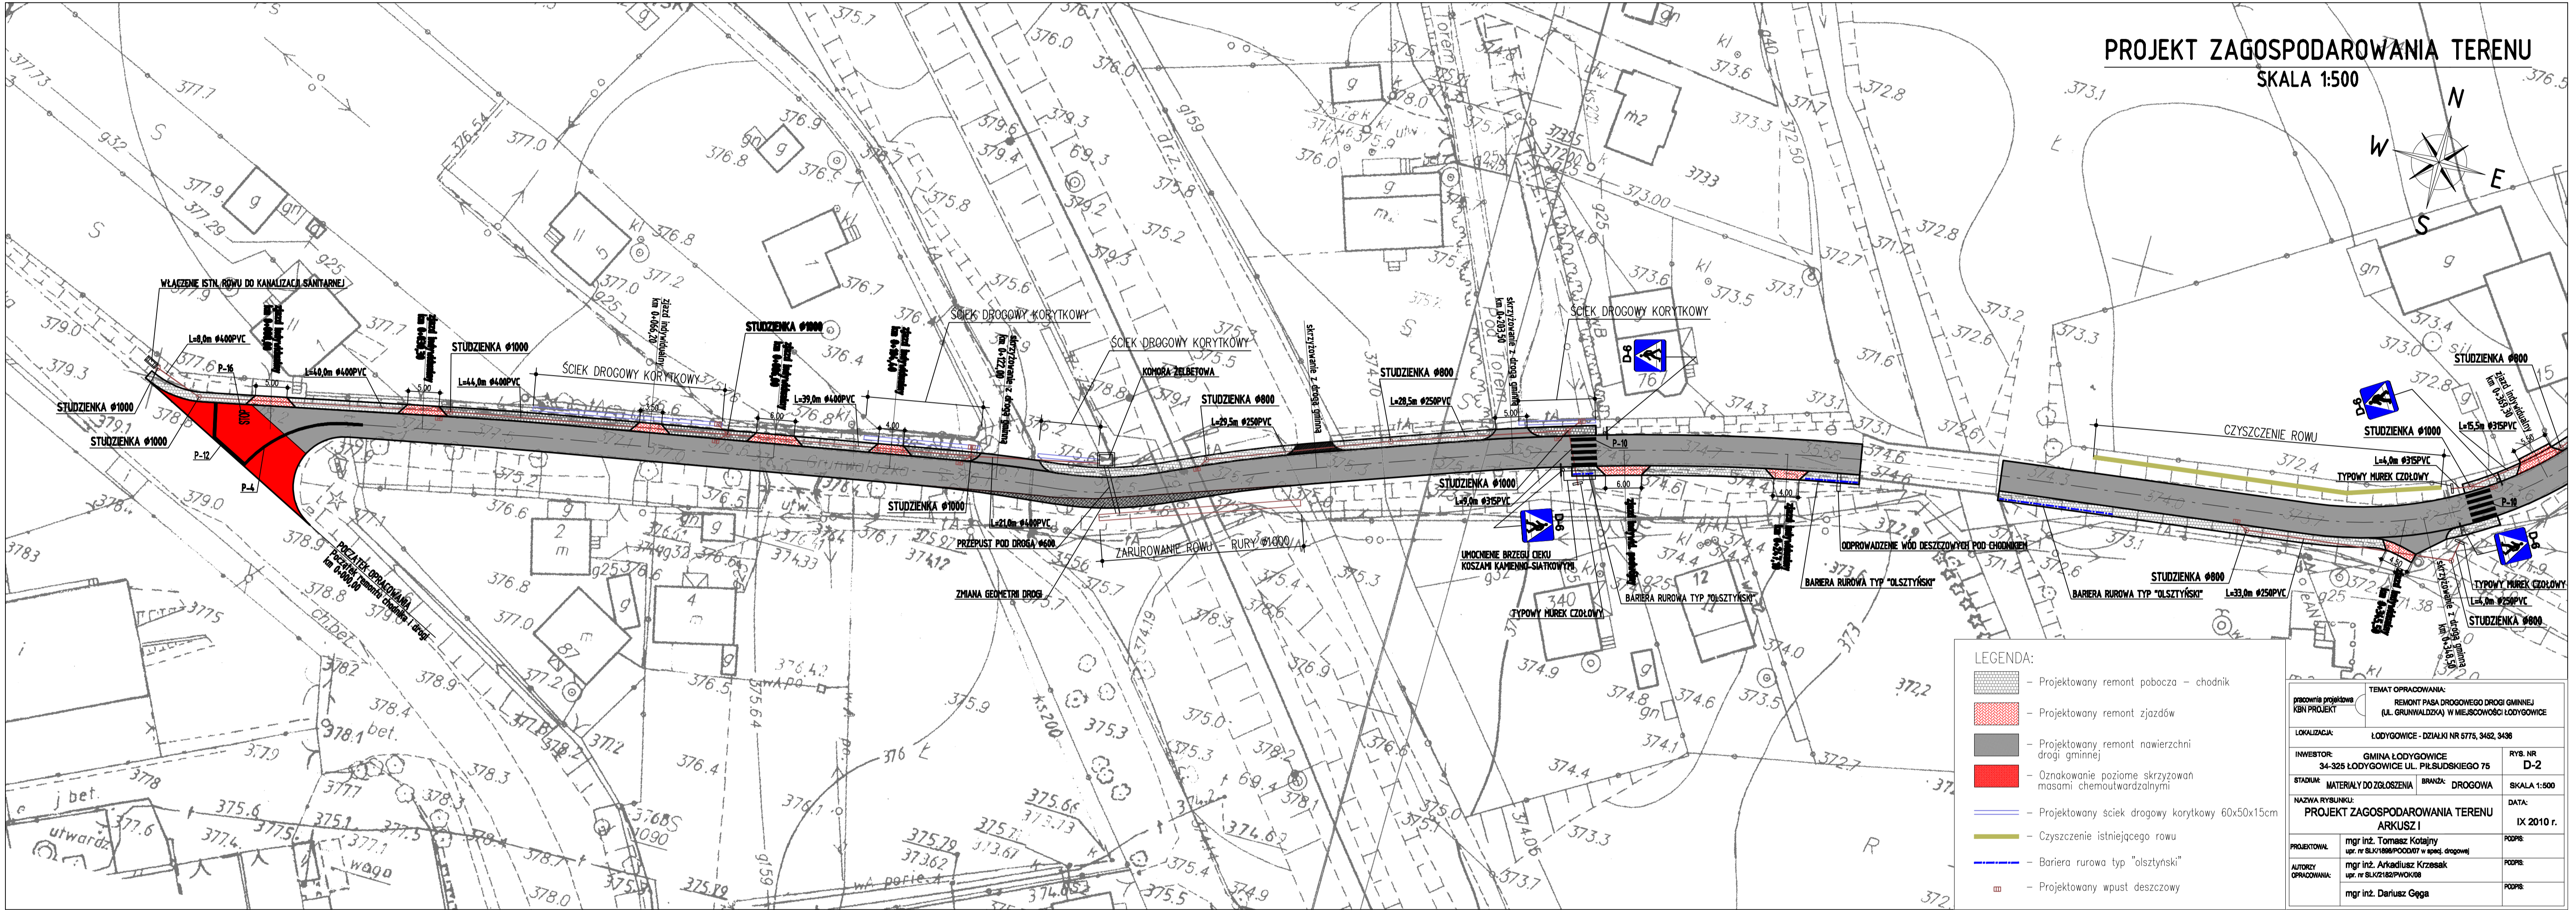


PROJEKT ZAGOSPODAROWANIA TERENU
SKALA 1:500

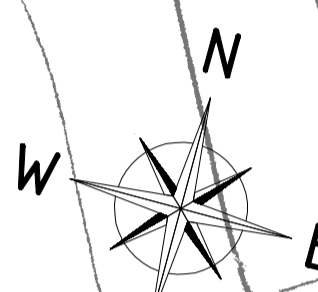

- LEGENDA:**
- Projektowany remont pobocza - chodnik
 - Projektowany remont zjazdów
 - Projektowany remont nawierzchni drogi gminnej
 - Oznakowanie poziome skrzyżowań masami chemoutwardzalnymi
 - Projektowany ściek drogowy korytkowy 60x50x15cm
 - Czyszczenie istniejącego rowu
 - Bariera rurowa typ "olsztyński"
 - Projektowany wpust deszczowy

TEMAT OPRACOWANIA:		REKONSTRUKCJA PASA DROGOWEGO DROGI GMINNEJ (UL. GRUNWALDZKA) W MIEJSCOWOŚCI ŁODYGOWICE	
PRACOWNIA PROJEKTOWA:	KBN PROJEKT	LOKALIZACJA:	ŁODYGOWICE - DZIAŁKI NR 5776, 3482, 3498
INWESTOR:	GINIA ŁODYGOWICE	RYB. NR:	D-2
STADIUM:	MATERIAŁY DO ZGŁOSZENIA	BRANŻA:	DROGOWA
NAZWA RYSUNKU:	PROJEKT ZAGOSPODAROWANIA TERENU ARKUSZ I	SKALA:	1:500
PROJEKTOWA:	mgr inż. Tomasz Kolańczyk	DATA:	IX 2010 r.
AUTORYZACJA:	mgr inż. Arkadiusz Krzesak	PODPISZ:	
OPRACOWAŁ:	mgr inż. Dariusz Gęga	PODPISZ:	