
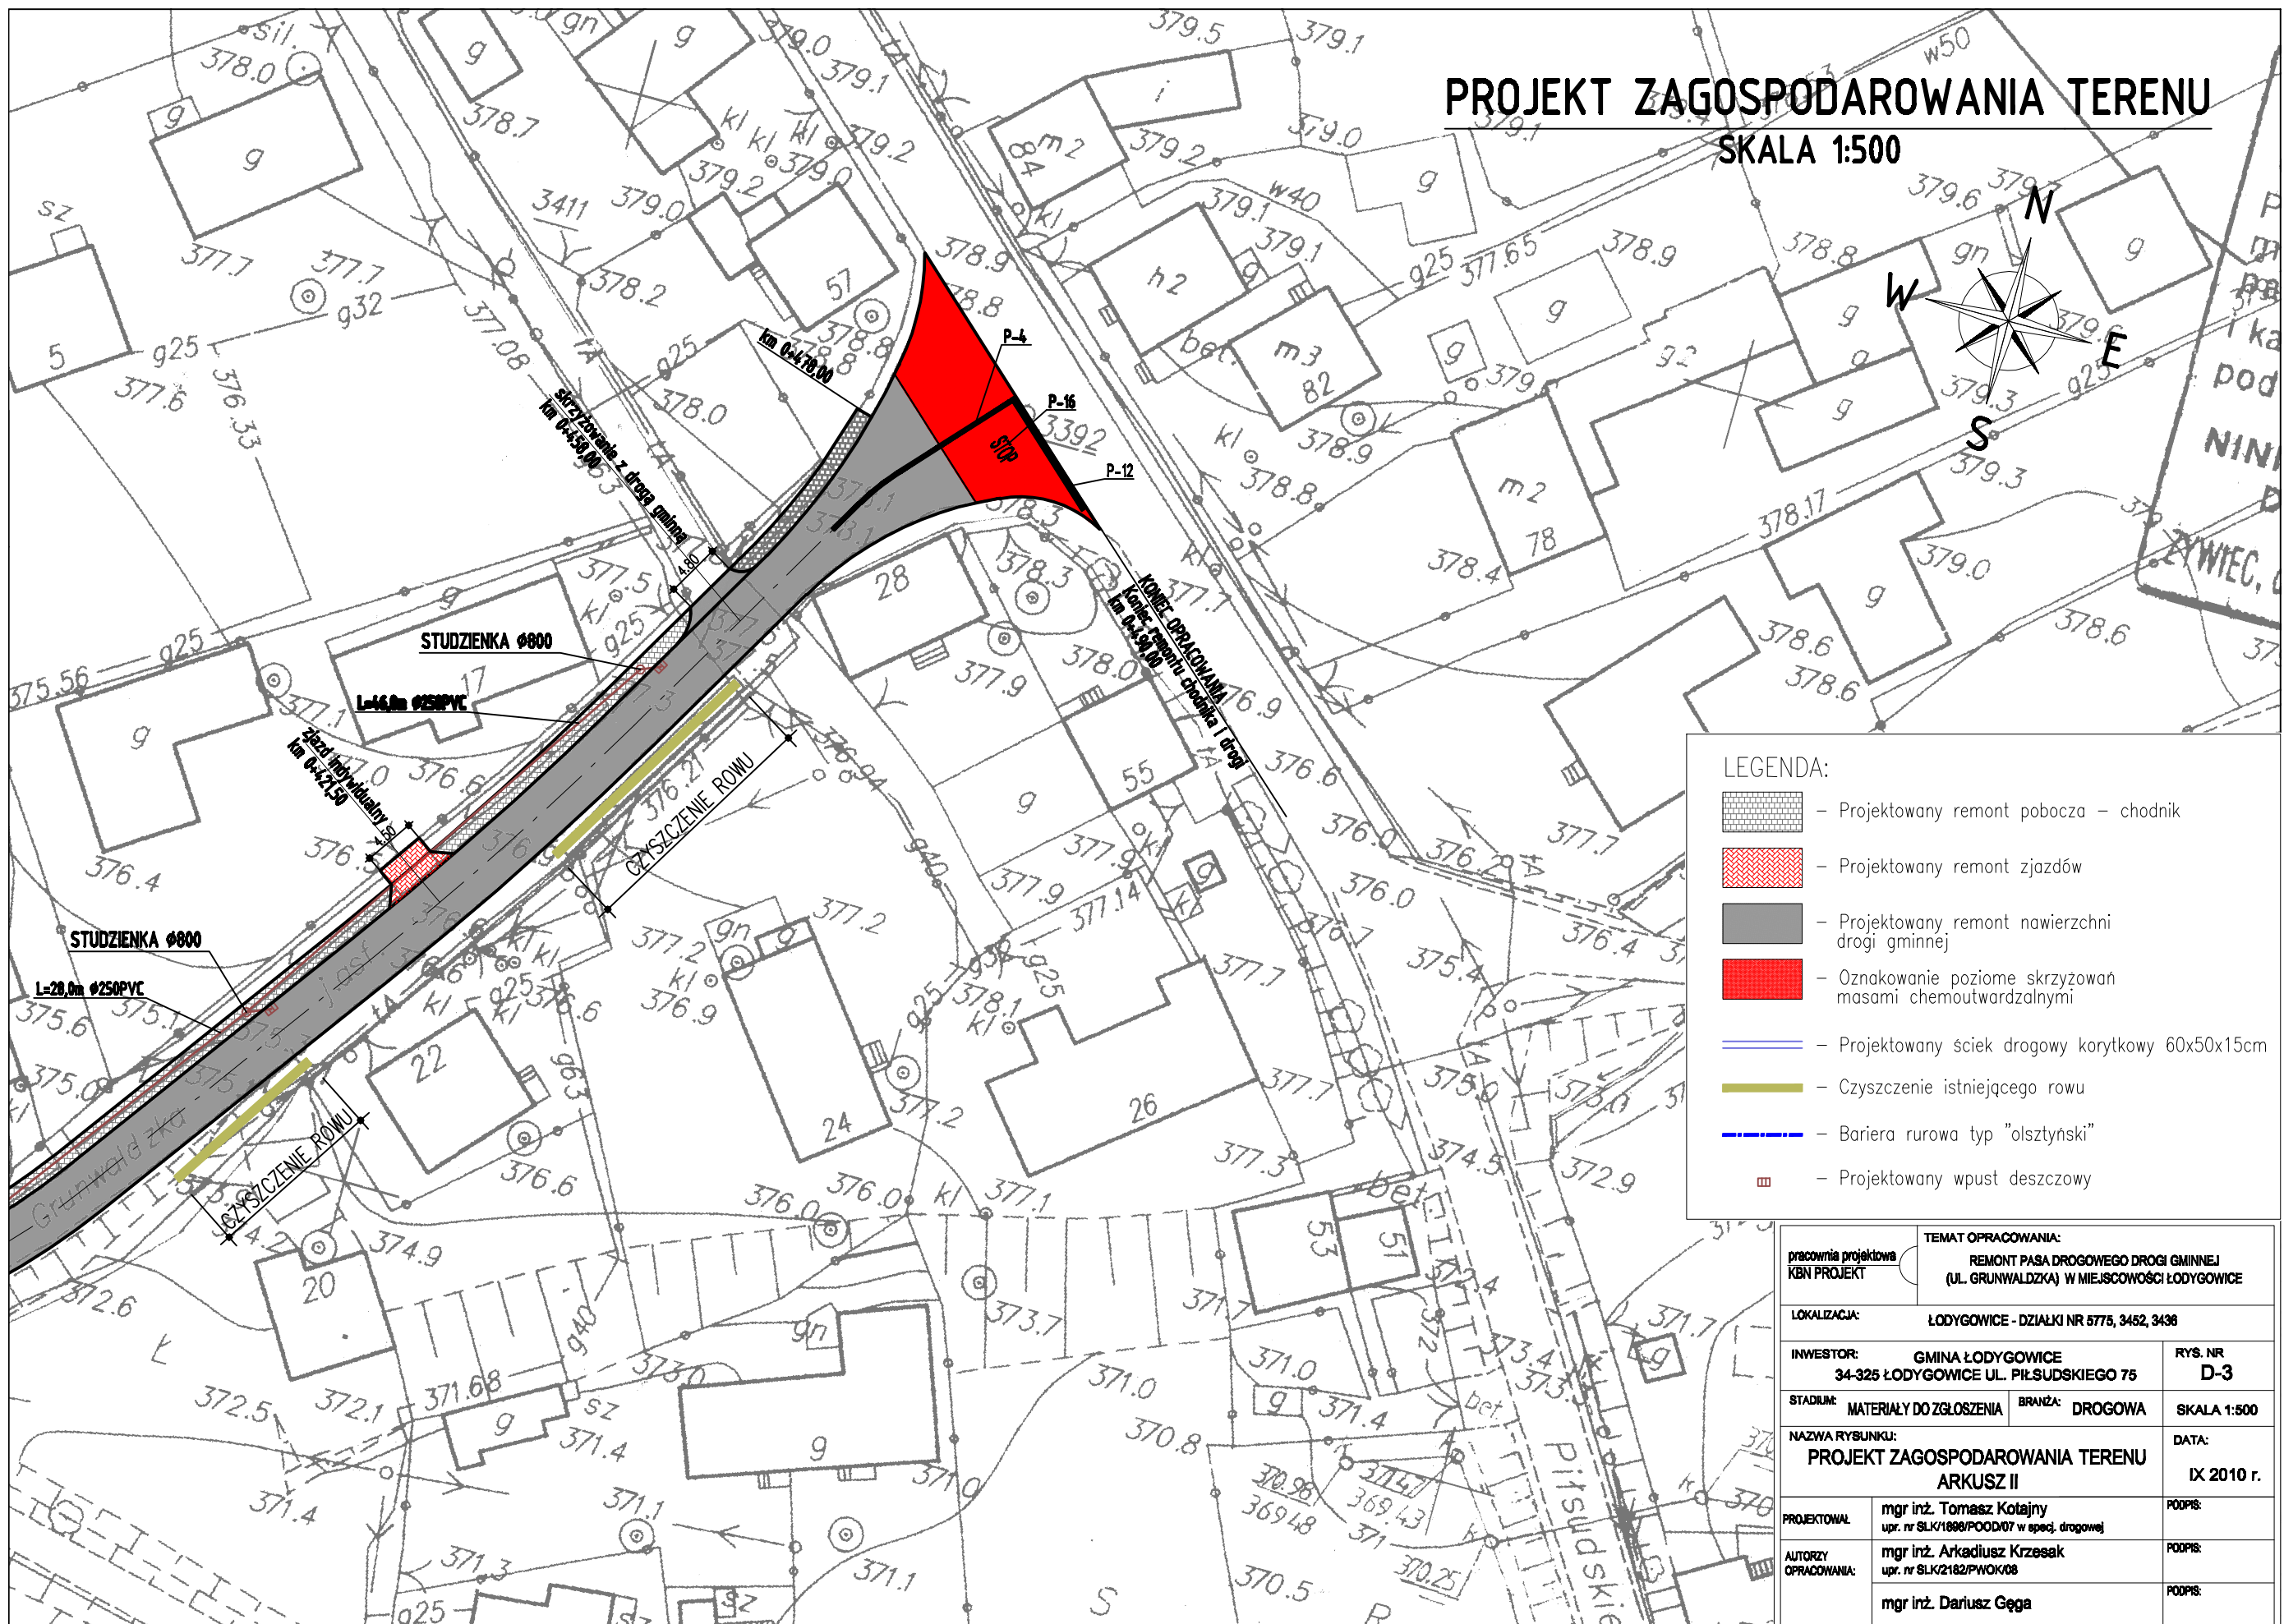


PROJEKT ZAGOSPODAROWANIA TERENU

SKALA 1:500

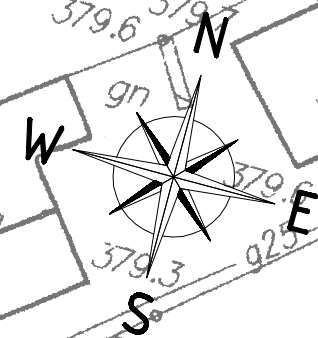

LEGENDA:

- Projektowany remont pobocza - chodnik
- Projektowany remont zjazdów
- Projektowany remont nawierzchni drogi gminnej
- Oznakowanie poziome skrzyżowań masami chemoutwardzalnymi
- Projektowany ściek drogowy korytkowy 60x50x15cm
- Czyszczenie istniejącego rowu
- Bariera rurowa typ "olsztyński"
- Projektowany wpust deszczowy

pracownia projektowa KBN PROJEKT		TEMAT OPRAWOWANIA: REMONT PASA DROGOWEGO DROGI GMINNEJ (UL. GRUNWALDZKA) W MIEJSCOWOŚCI ŁODYGOWICE	
LOKALIZACJA:		ŁODYGOWICE - DZIAŁKI NR 5775, 3452, 3436	
INWESTOR:	GMINA ŁODYGOWICE 34-325 ŁODYGOWICE UL. PIŁSUDSKIEGO 75	RYS. NR	D-3
STADIUM:	MATERIAŁY DO ZGŁOSZENIA	BRANŻA:	DROGOWA
NAZWA RYSUNKU: PROJEKT ZAGOSPODAROWANIA TERENU ARKUSZ II		SKALA:	1:500
PROJEKTOVAŁ:	mgr inż. Tomasz Kotajny upr. nr SLK/1888/POOD/07 w specj. drogowej	DATA:	IX 2010 r.
AUTORZY OPRAWOWANIA:	mgr inż. Arkadiusz Krzesak upr. nr SLK/2182/PWOK/08	PODPIS:	
	mgr inż. Dariusz Gęga	PODPIS:	