
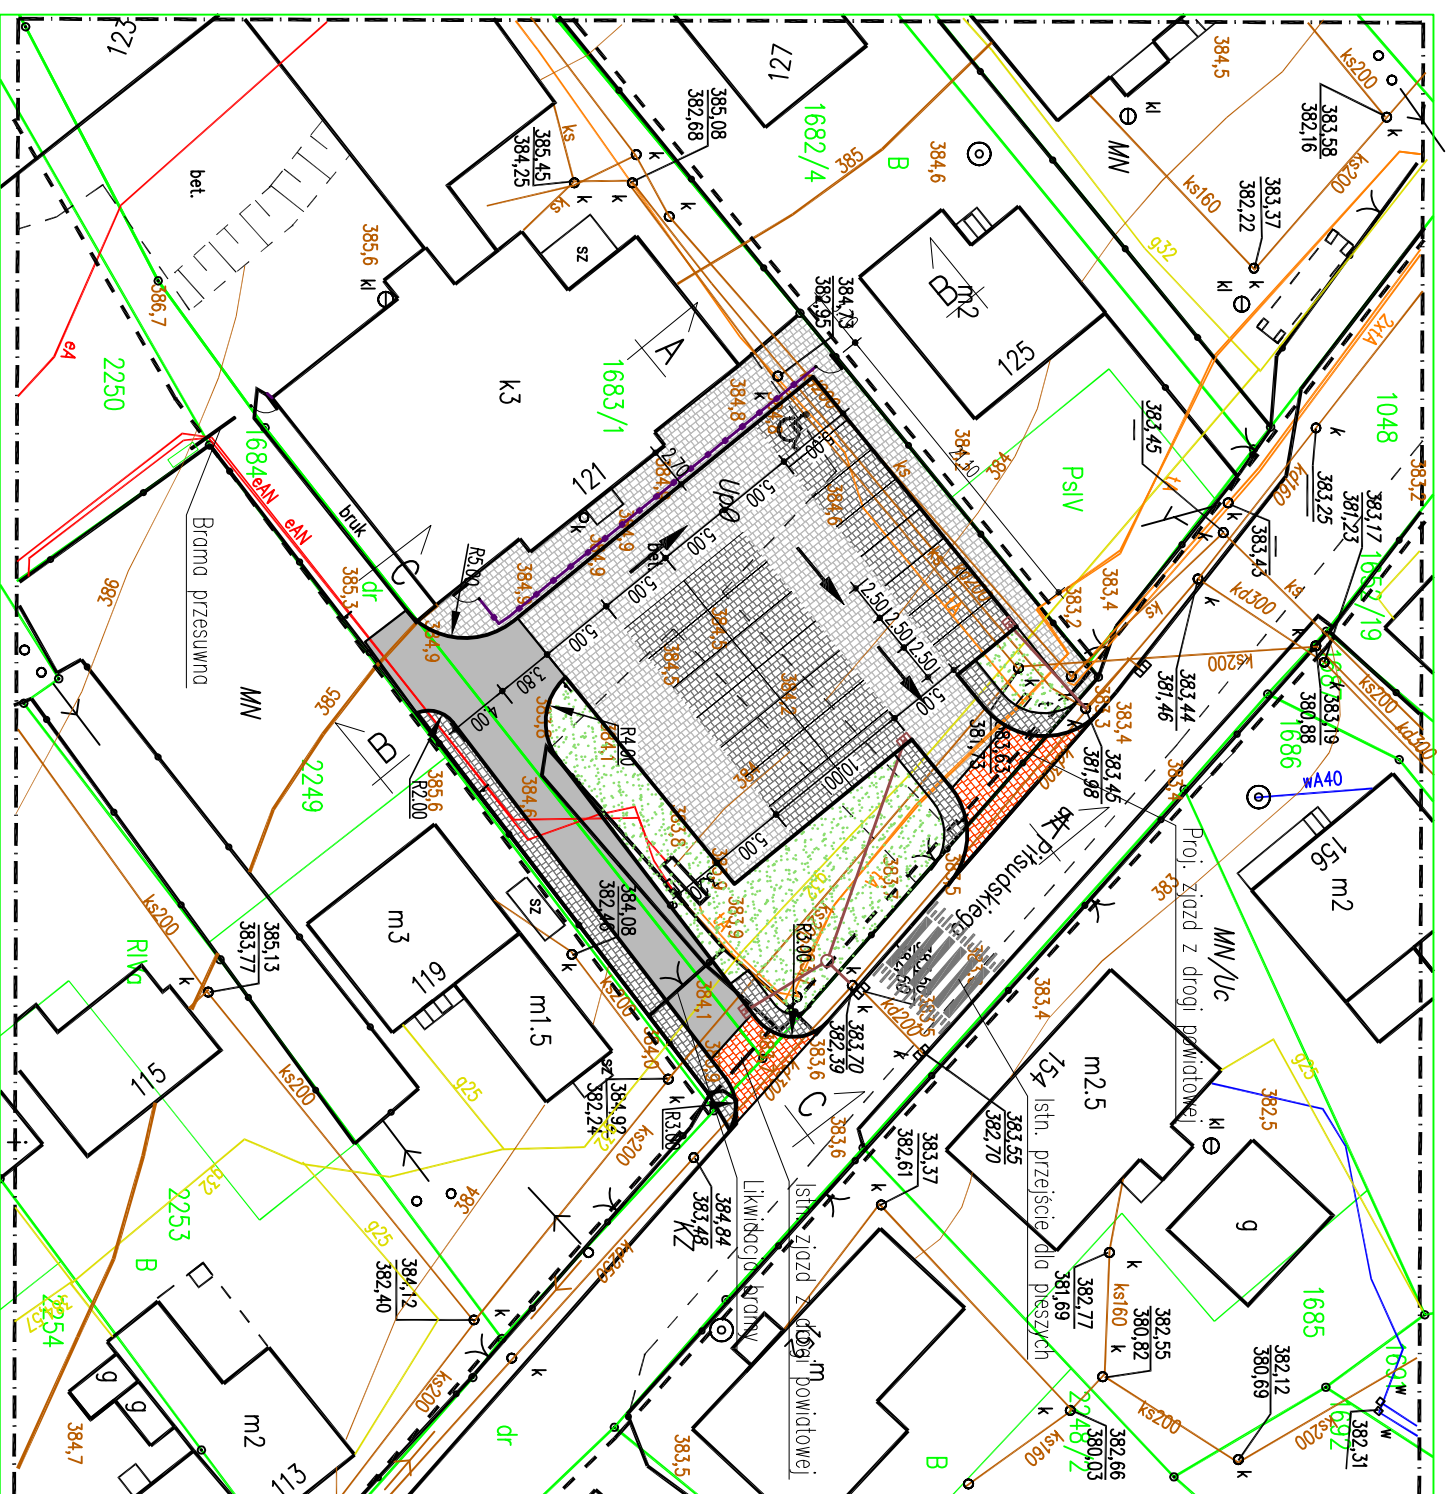


# PROJEKT ZAGOSPODAROWANIA TERENU

## SKALA 1:500

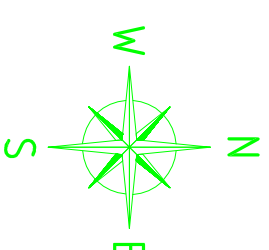

### LEGENDA:

- Projektowane miejsca postojowe
- o nawierzchni z kostki betonowej, granitowej
- Projektowane drogi manewrowe i chodniki o nawierzchni z kostki betonowej, szarej
- Projektowane zjazdy z drogi powiatowej o nawierzchni z kostki betonowej, czerwonej
- Projektowana odbudowa bitumicznej nawierzchni drogi wewnętrznej
- Zielen
- Projektowane miejsca postojowe
- Projektowana kanalizacja deszczowa  $\varnothing 200$ PCV
- Projektowana studzienka z wpustem ulicznym
- Projektowane ogrodzenie panelowe
- Projektowana furтка
- Projektowana brama przesuwana
- Istniejąca sieć telekomunikacyjna
- Istniejąca sieć gazu
- Istniejąca sieć wodociągowa
- Istniejąca sieć energetyczna
- Istniejąca kanalizacja deszczowa
- Istniejąca kanalizacja sanitaro
- Granice i numery działek

pracownia projektowa KBN PROJEKT	TEMAT OPRACOWANIA: BUDOWA PARKINGU DLA SAMOCHODÓW OSOBOWYCH PRZY ZESPOLU SZKÓŁ OGÓLNOKSZTAŁCĄCYCH W ŁODYGOWICACH UL. PIŁSUDSKIEGO 121 WRAZ ZE ZJAZDEM Z DROGI POWIATOWEJ NR 1404 S WILKOWICE-HUCISKO-ŁODYGOWICE W MIEJSCOWOŚCI ŁODYGOWICE
-------------------------------------	---

LOKALIZACJA: DZIAŁKI NR 1683/1, 1684, 1048, 2250 - OBRĘB ŁODYGOWICE

INWESTOR: GMINA ŁODYGOWICE  
34-325 ŁODYGOWICE UL. PIŁSUDSKIEGO 75

STADIUM: PROJEKT BUD.-WYK. BRANŻA: DROGOWA

NAZWA RYSUNKU: PROJEKT ZAGOSPODAROWANIA TERENU  
DATA: IX 2013 r.

PROJEKOWAŁ: mgr inż. Tomasz Kotajny  
nr upr. SIKr1898/P00D017 w specjal. drogowej

AUTOR OPRACOWANIA: mgr inż. Arkadiusz Kizesak  
upr. nr SIKr2182/PWOKr08

### UWAGI:

1. Przed przystąpieniem do robót ziemnych należy wykonać ręcznie wykopy kontrolne, celem dokładnej lokalizacji istniejących na trasie przewodów uzbrojenia podziemnego.
2. Nie wyklucza się istnienia uzbrojenia niezainwentaryzowanego.
3. Wszystkie przewody podziemne należy zabezpieczyć przed uszkodzeniem zgodnie z wytycznymi administratora sieci.