

USŁUGI GEODEZYJNE  
mgr inż. Marek Derwich  
34-300 ŻYWIEC ul. Grapa 68  
tel. 033 661 35 01 tel. kom. 0 601 553 276  
PE 553-162-58-66 REGON 070077761

MAPA DO CELÓW PROJEKTOWYCH

SKALA 1:500  
SEKCJA: 172.341.074.4, 172.341.122.2

POWIAT: ŻYWIEC  
GMINA: ŁODYGOWICE  
OBRĘB: ZARZECZE


Rzeczoznawca ds. zabezpieczeń  
przeciwpożarowych  
bryg. w st. spocz. inż. Stanisław Kucharczyk  
*Stanisław Kucharczyk*  
Zgodność projektu z wymog. na  
ochronę przeciwpożarową  
stwierdzam  
bez uwag z uwagami

35.02.03

*[Signature]*

*[Signature]*

mgr inż. Agata Domańska  
Rzeczoznawca ds. Sanitarno-higienicznych  
Dk upr. 138-05-0333  
w zakresie: Sanitarno-higieniczne  
stanowiska epidemiologiczne  
Poleć: *[Signature]*

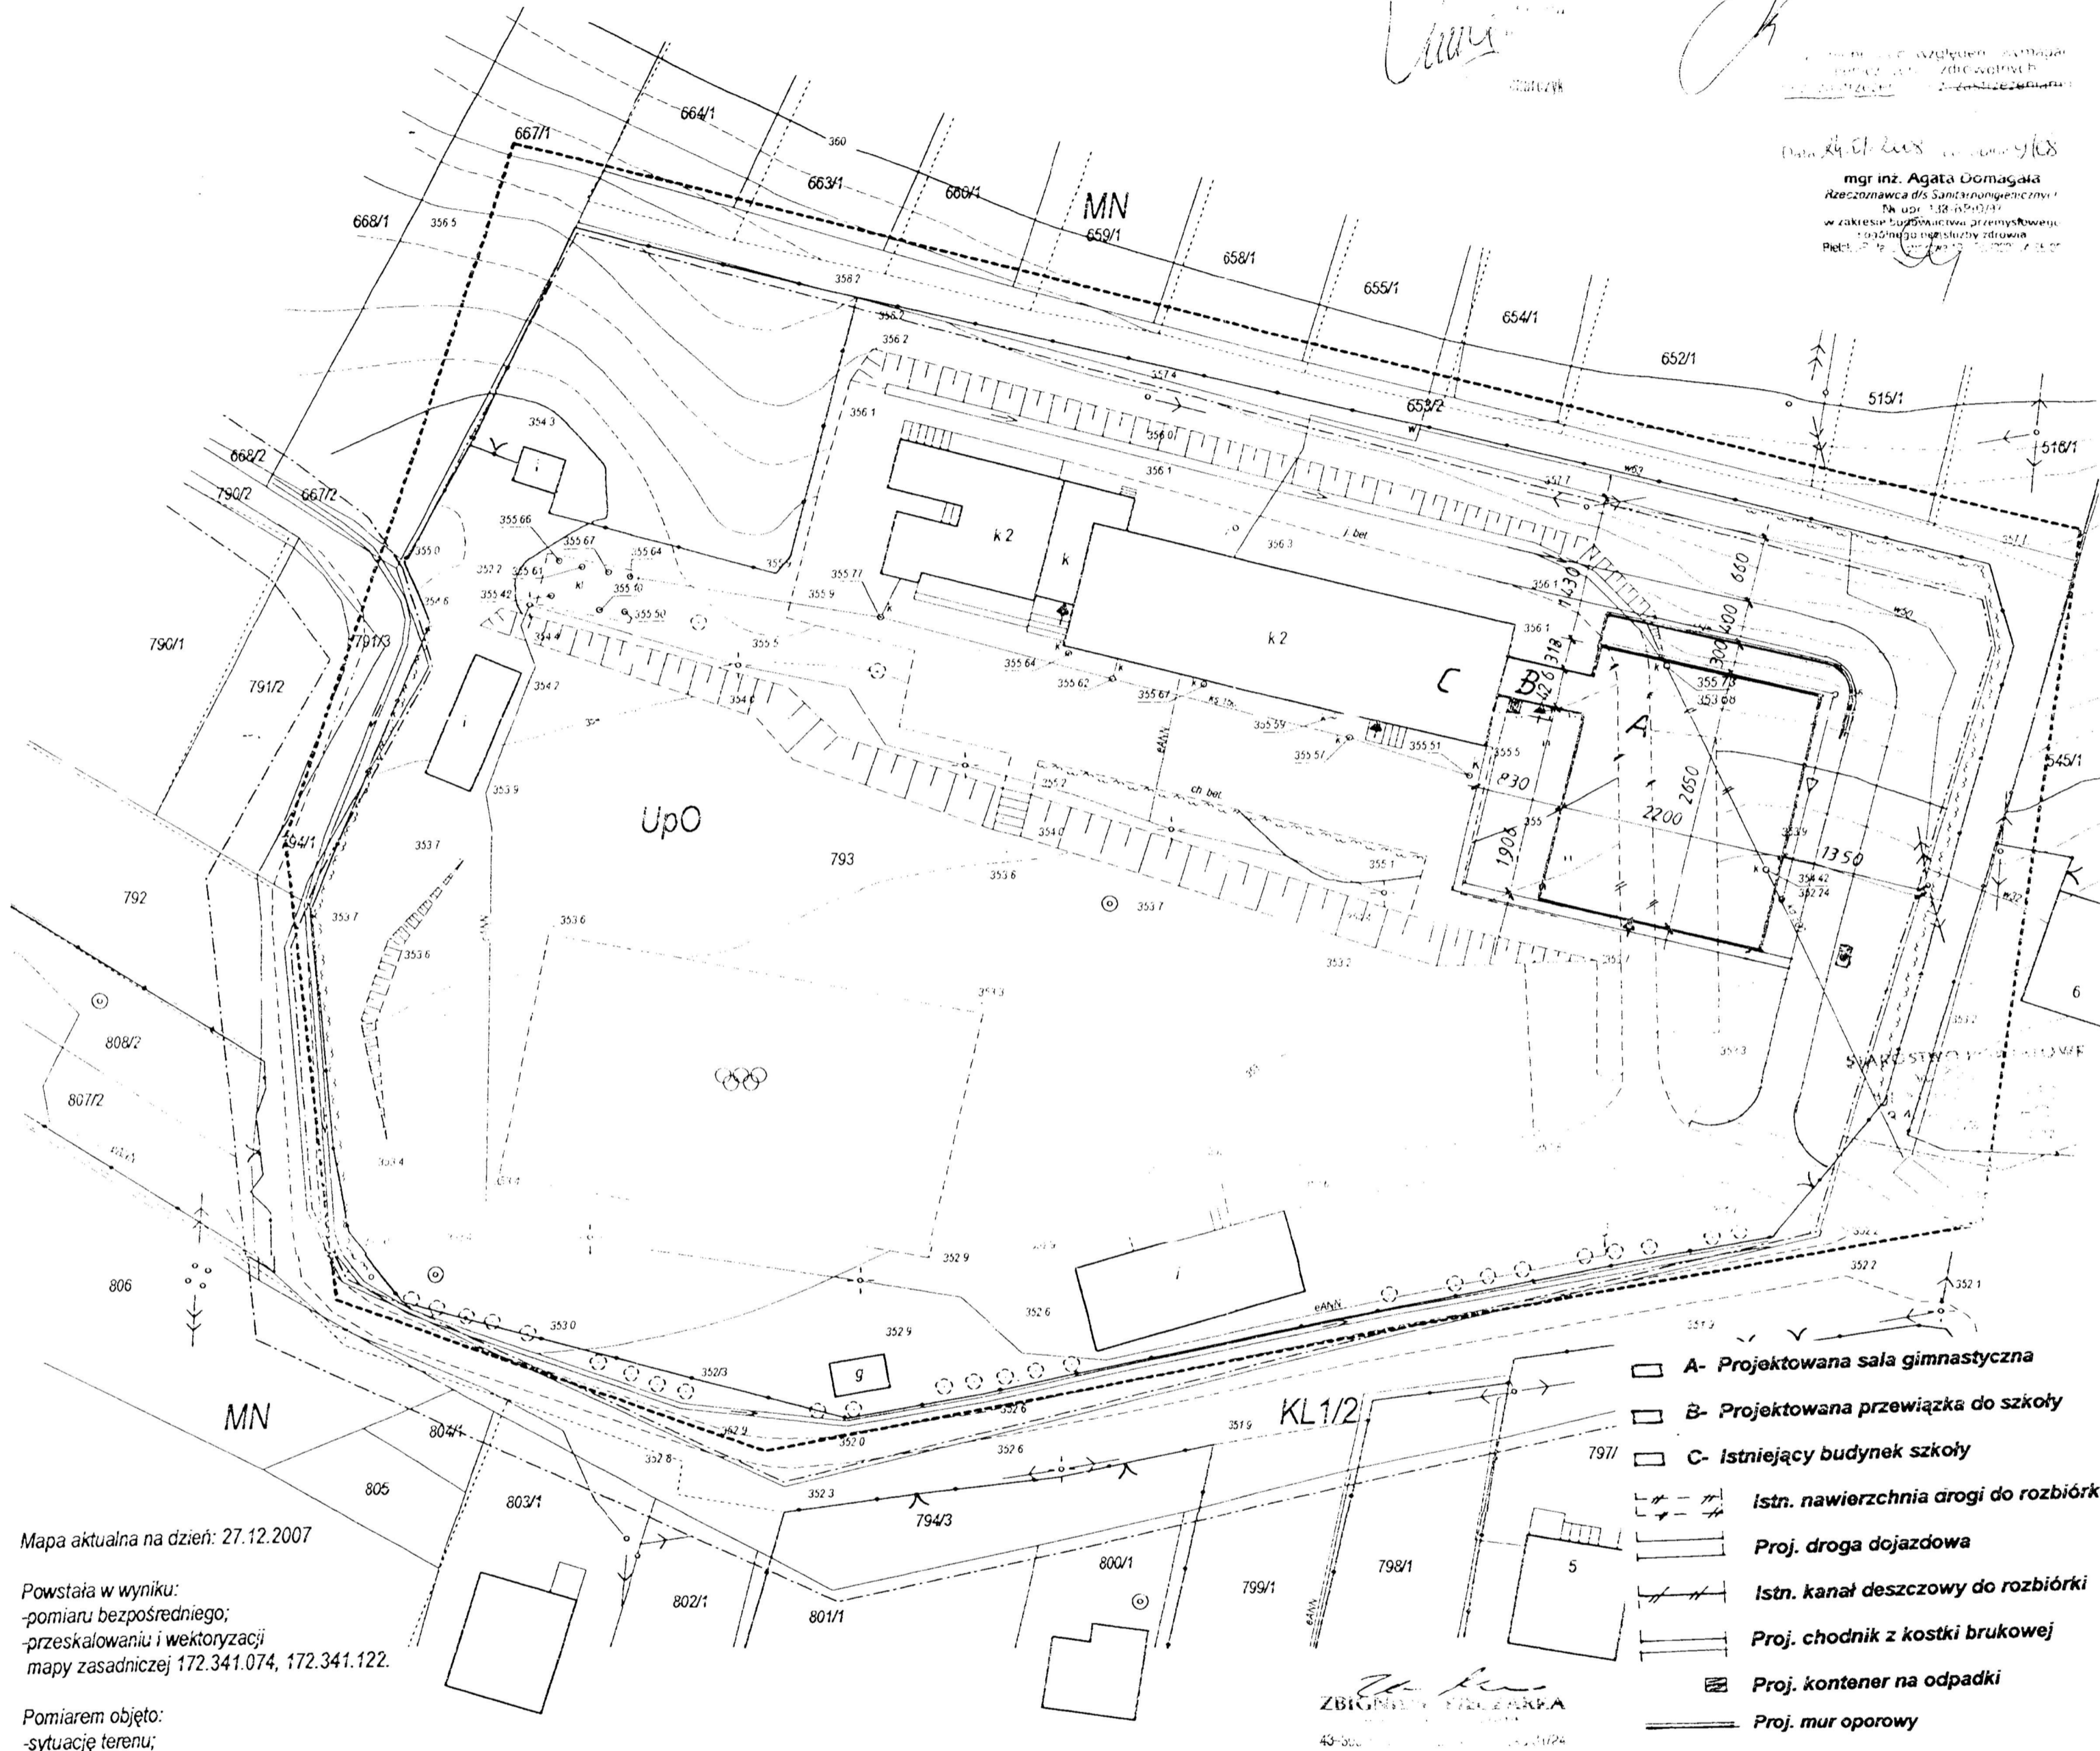

- A- Projektowana sala gimnastyczna
- B- Projektowana przeziwizka do szkoły
- C- Istniejący budynek szkoły
- Istn. nawierzchnia drogi do rozbiórki
- Proj. droga dojazdowa
- Istn. kanał deszczowy do rozbiórki
- Proj. chodnik z kostki brukowej
- Proj. kontener na odpady
- Proj. mur oporowy
- Proj. kanał deszczowy

ZBIORNIKI  
43-300-172-341-074-4  
tel. 033 661 35 01  
nr upr. 72/2001

Mapa aktualna na dzień: 27.12.2007  
Powstała w wyniku:  
- pomiaru bezpośredniego;  
- przeskalowania i wektoryzacji  
mapy zasadniczej 172.341.074, 172.341.122.

Pomiarem objęto:  
- sytuację terenu;  
- rzeźbę terenu;  
- uzbrojenie podziemne;  
- granice własności naniesiono kolorem  
zielonym na podstawie cyfrowego przetworzenia  
mapy ewidencyjnej w skali 1:2000.

Nie wyklucza się uzbrojenia podziemnego  
nie zgłoszonego do inwentaryzacji  
oraz nie zgłoszonego przez instytucje branżowe.

Żywiec, dn. 28.12.2007r.

Wykonał: *[Signature]*  
mgr inż. Marek Derwich

W zakresie opracowania występują następujące jednostki strukturalne:

MN - tereny zabudowy mieszkaniowej o niskiej intensywności  
zabudowy - jednorodzinnej i zagrodowej;

ARCHITEKT  
mgr inż. Małgorzata Mazurek  
UPRAWNIENIA BUDOWLANE  
DO PROJEKTOWANIA BEZ OGRANICZEŃ  
NR EWIDEN. 6278 BB

USŁUGI BUDOWLANE inż. Grzegorz Ryczkiewicz Żywiec os. Parkowe 17/21 - NIP 553-166-08-91		
INWESTOR	URZĄD GMINY ŁODYGOWICE	Projekt budowlany
OBIEKT	Dobudowa sali gimnastycznej przy Szkole Podstawowej w Zarzeczcu	Data opracowania: grudzień 2007.
Tema rysunku	Projekt zagospodarowania terenu	Skala: 1:500
Projektant architektury	Mgr inż. arch. Małgorzata Mazurek Nr upr. 62/98 BB	Podpis: <i>[Signature]</i>
Projektant Konstrukcji	Mgr inż. Witold Ryczkiewicz Nr upr. 142/KW	Podpis: <i>[Signature]</i>
Faza	Projekt podstawowy	Nr rys. 1

STAROSTA ŻYWIECKI  
Powiatowy Ośrodek Dokumentacji  
Geodezyjnej i Kartograficznej w Żywcu  
W obszarze oznaczonym linią --- czarna  
dokonano aktualizacji treści mapy zasadniczej  
dokumenty z pomiaru uzupełniającego przyjęto  
do zespołu pomiarowego w dniu 16.01.2008  
i zawieszono pod nr K E R G. 3852/2007  
NINIEJSZA MAPA MOŻE SŁUżyć DO  
CELÓW PROJEKTOWYCH  
Projektowane obiekty budowlane wymagające pozwolenia  
na budowę podlegają wytyczeniu i inwentaryzacji powy-  
konawczej przez jednostki uprawnione do wykonywania  
prac geodezyjnych  
ŻYWIEC DN. 16.01.2008

z up. STAROSTY  
Vanda Oratupnik  
INSPEKTOR  
WZTAŁC. GEODEZJI, KARTOGRAFII  
i INŻYNIERSTWA