


- LEGENDA:**
- 1- PROJEKTOWANE BOISKO Z OGRODZENIEM O H=4m
 - 2- ZESPÓŁ SZKÓŁ OGÓLNOKSZTAŁCĄCYCH
 - 3- ISTNIEJĄCE OGRODZENIE DZIAŁKI
 - 4- TERENY KOLEJOWE
 - 5- STUDNIA ZANIKOWA

SEKCJA MAPY 172.341.011

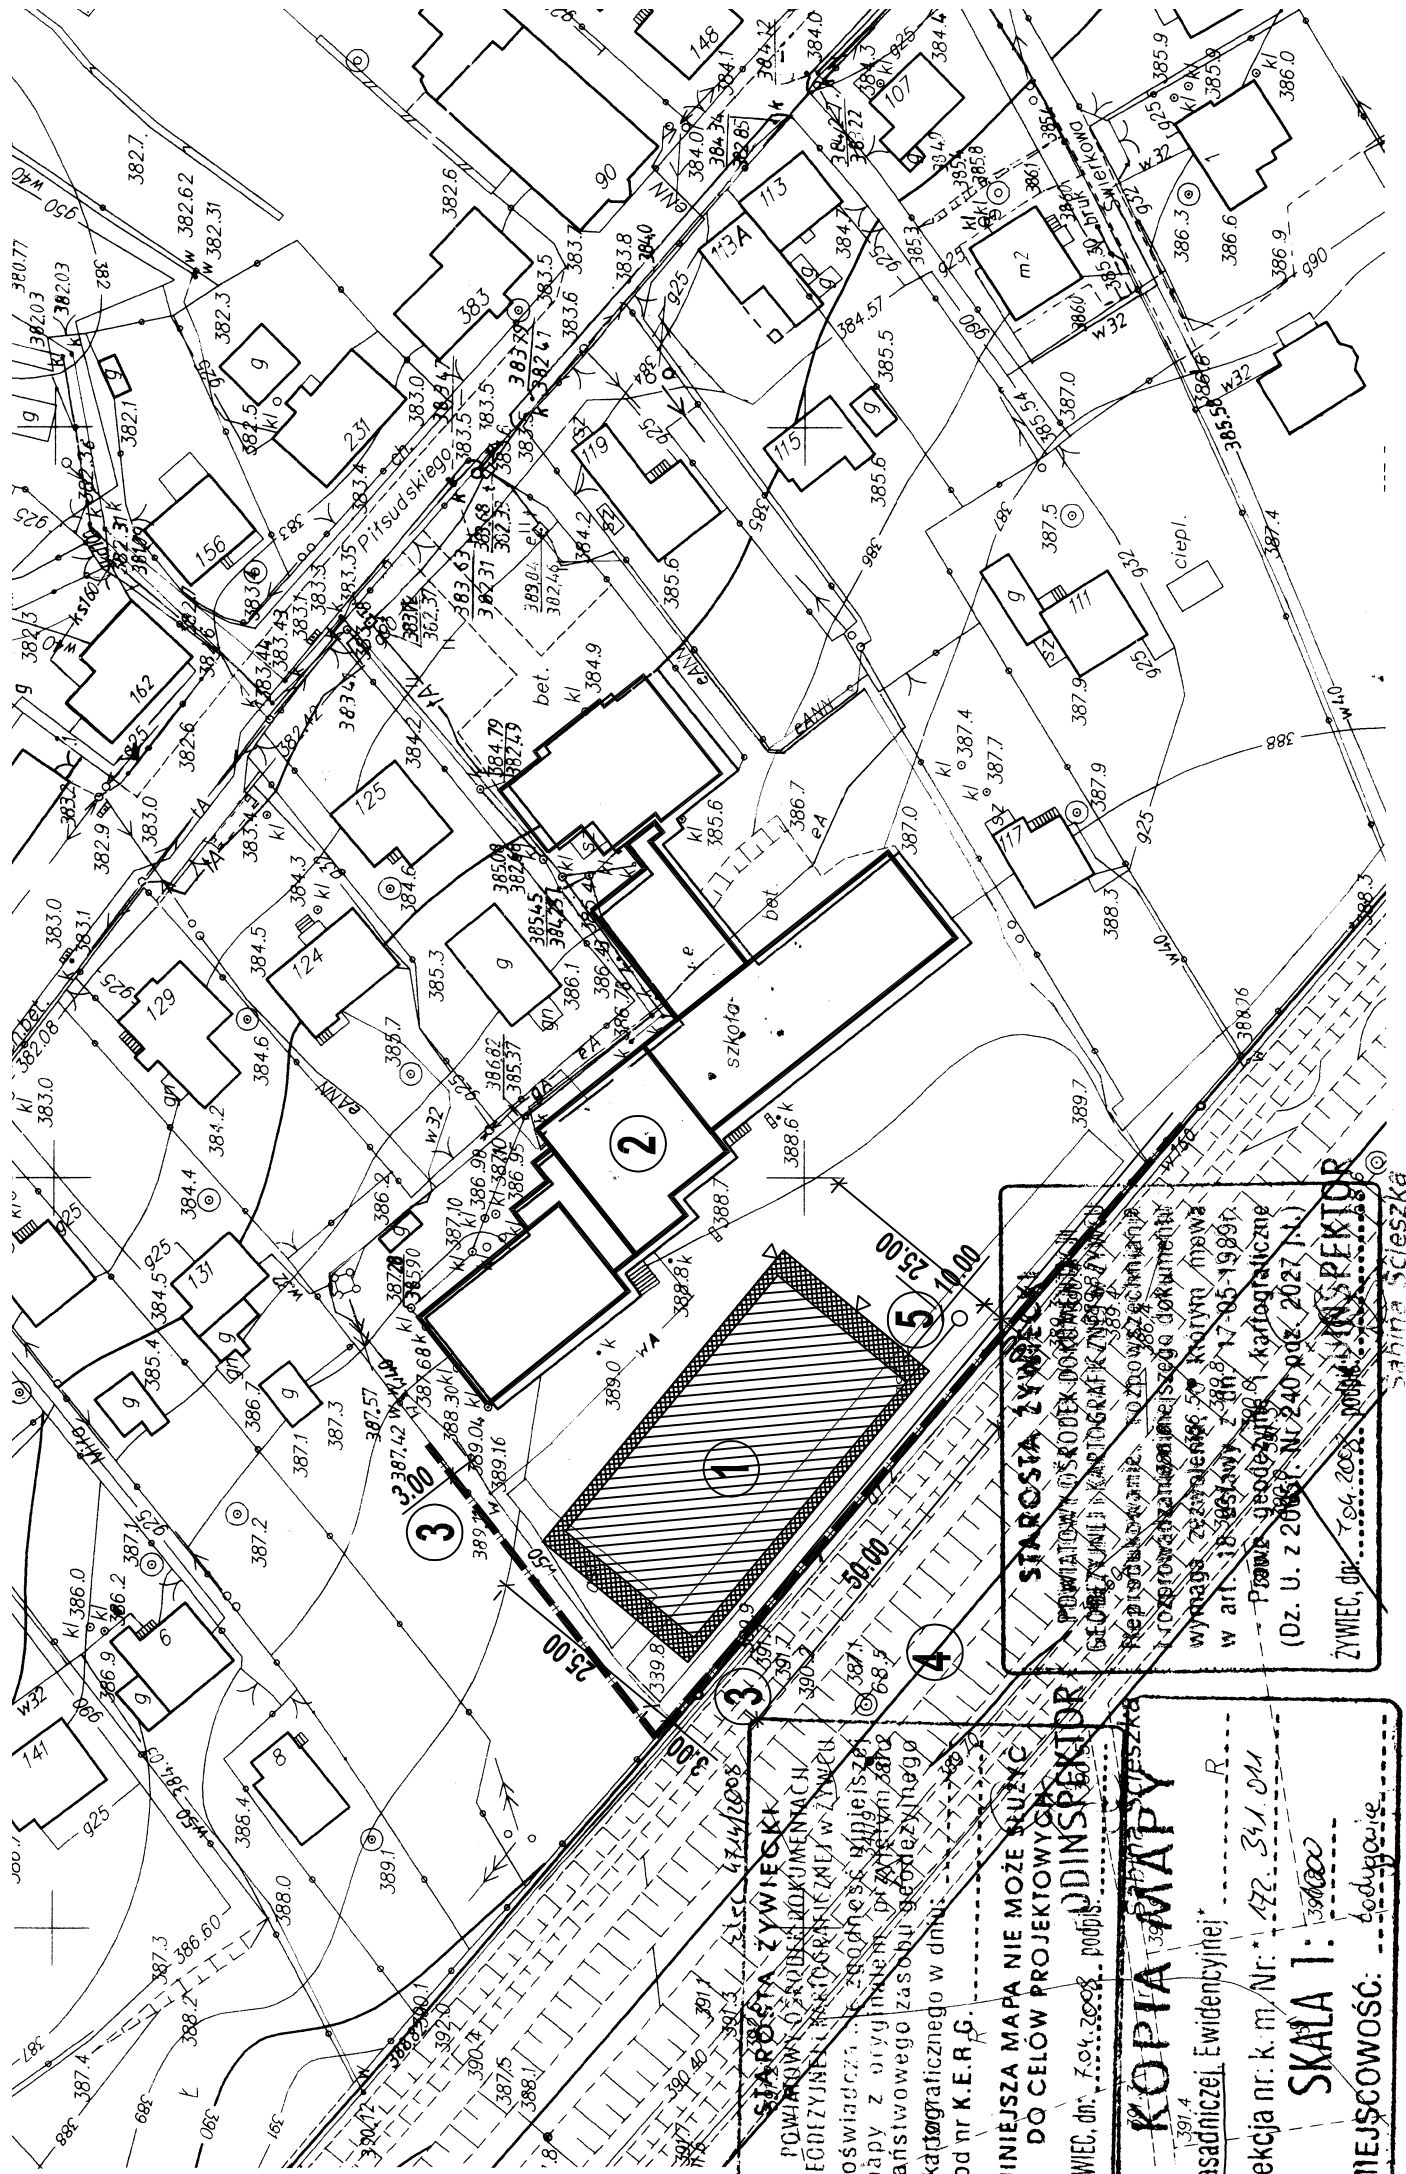

STAROSTA ŻYWIECKI
 POWIATOWY OŚRODEK DOKUMENTACJI
 GIEOZYJNYCH I KARTOGRAFICZNYCH
 Poświadczam, że zaopiniowałem i
 mapy z oryginalnymi dokumentami
 państwowego zasobu geodezyjnego
 i kartograficznego w dniu:
 pod nr K.E.R.G.

**NINIEJSZA MAPA NIE MOŻE SŁUżyć
 DO CEŁÓW PROJEKTOWYCH**
 ŻYWIEC, dn. 7.04.2008. podpis: *[Signature]*

KOPIA MAPY
 Zasadniczej, Ewidencyjnej R.
 Sekcja nr. k. m. Nr. 172.341.011
SKALA 1: 10000
MIEJSCOWOŚĆ: Łodygowice

STAROSTA ŻYWIECKI
 POWIATOWY OŚRODEK DOKUMENTACJI
 GIEOZYJNYCH I KARTOGRAFICZNYCH
 Poświadczam, że zaopiniowałem i
 mapy z oryginalnymi dokumentami
 państwowego zasobu geodezyjnego
 i kartograficznego w dniu:
 pod nr K.E.R.G.

**NINIEJSZA MAPA NIE MOŻE SŁUżyć
 DO CEŁÓW PROJEKTOWYCH**
 ŻYWIEC, dn. 7.04.2008. podpis: *[Signature]*

KOPIA MAPY
 Zasadniczej, Ewidencyjnej R.
 Sekcja nr. k. m. Nr. 172.341.011
SKALA 1: 10000
MIEJSCOWOŚĆ: Łodygowice

INWESTOR
 URZĄD GMINY ŁODYGOWICE
 ul. Piłsudskiego 75, 34-325 Łodygowice

STADIUM - BRANŻA		ARCHITEKTURA	
projekt budowlany			
TEMAT ZESPÓŁ SZKÓŁ OGÓLNOKSZTAŁCĄCYCH W ŁODYGOWICACH			
ADRES ul. Piłsudskiego 121, ŁODYGOWICE, DZ. NR 1681/4,			
TRESC RYSUNKU		SKALA	NR RYS.
BOISKO WIELOFUNKCYJNE		1:1000	1
-projekt zagospodarowania terenu		POPPS	
AUTOR OPRACOWANIA		mgr inż. arch. Edyta Krawczyk nr upr.: 40/06/SLOKK/II mgr inż. Maciej Łagosz nr upr.: SLK/1585/POOK/07 mgr inż. Dariusz Steczek	
DATA		IV.2008.	
RYSUNEK WYKONANO PRZY POMOCY AUTO-CAD LT 2008 Serial No: 345-86807147			