

OSRĄDZIŁ: **ANDRZEJ KOPEĆ**  
 Janusz Świeca, Dominik Piela  
 34-300 Żywiec, ul. Racławskich 31  
 NIP 553-72-25-51, KRS 001 07 21 43 74 9  
 tel. 840-71-42, 844-905 198, 404-589 172

Powiat: żywiecki  
 Gmina: Łodygowice  
 Obręb: Łodygowice

## MAPA SYTUACYJNO – WYSOKOŚCIOWA

SKALA 1:500

Sekcja: 541.424.224  
 541.424.233

Aktualna na dzień 02.02.2004  
 Powstała w wyniku aktualizacji mapy zasadniczej.

Pomiarom objęto:

- sytuację terenu
- rzędnę terenu
- uzbrojenie podziemne

### Parking obok GOK w Łodygowicach

1. Zjazd z drogi powiatowej S 1464 Łodygowice-Bierna - Zarzecze.
2. Zieleniec
3. Istniejący chodnik
4. Remontowany parking dla samochodów osobowych.

Nie wyklucza się istnienia w terenie uzbrojenia podziemnego nie zgłoszonego do inwentaryzacji.

Kolorem niebieskim wnieiono granice działek na podstawie przeskalowanej mapy ewidencyjnej.


Wykonał:

mgr inż. **Jacek Sroka**  
 GEODETA UPRAWNIONY  
 nr uprawnień 9295

Żywiec dnia 04.02.2004  
 Nr zlecenia 8/2004  
 KERG 89/2004

**STAROSTA ŻYWIECKI**  
 Powiatowy Ośrodek Inwentaryzacji  
 Geodezyjnej i Kartograficznej w Żywiecu  
 W obszarze oznaczonym liczbą 541.424.233  
 dokonano aktualizacji mapy zasadniczej  
 Dokumenty z pomiaru opracowano zgodnie z  
 do zasobu powiatowego w dniu 14.02.2004 r.  
 i zwrócić do zarządcy nieruchomości  
**NINIEJSZA MAPA SŁUŻY DO**  
 Celemy budowlane wyznaczenia i zalewania  
 na budowę podlega wyliczeniu i inwentaryzacji powy-  
 konanej przez jednostki uprawnione do wykonywania  
 prac geodezyjnych.  
 ŻYWIEC DN. 02.02.2004. ....

**STAROSTY**  
 Łodygowice

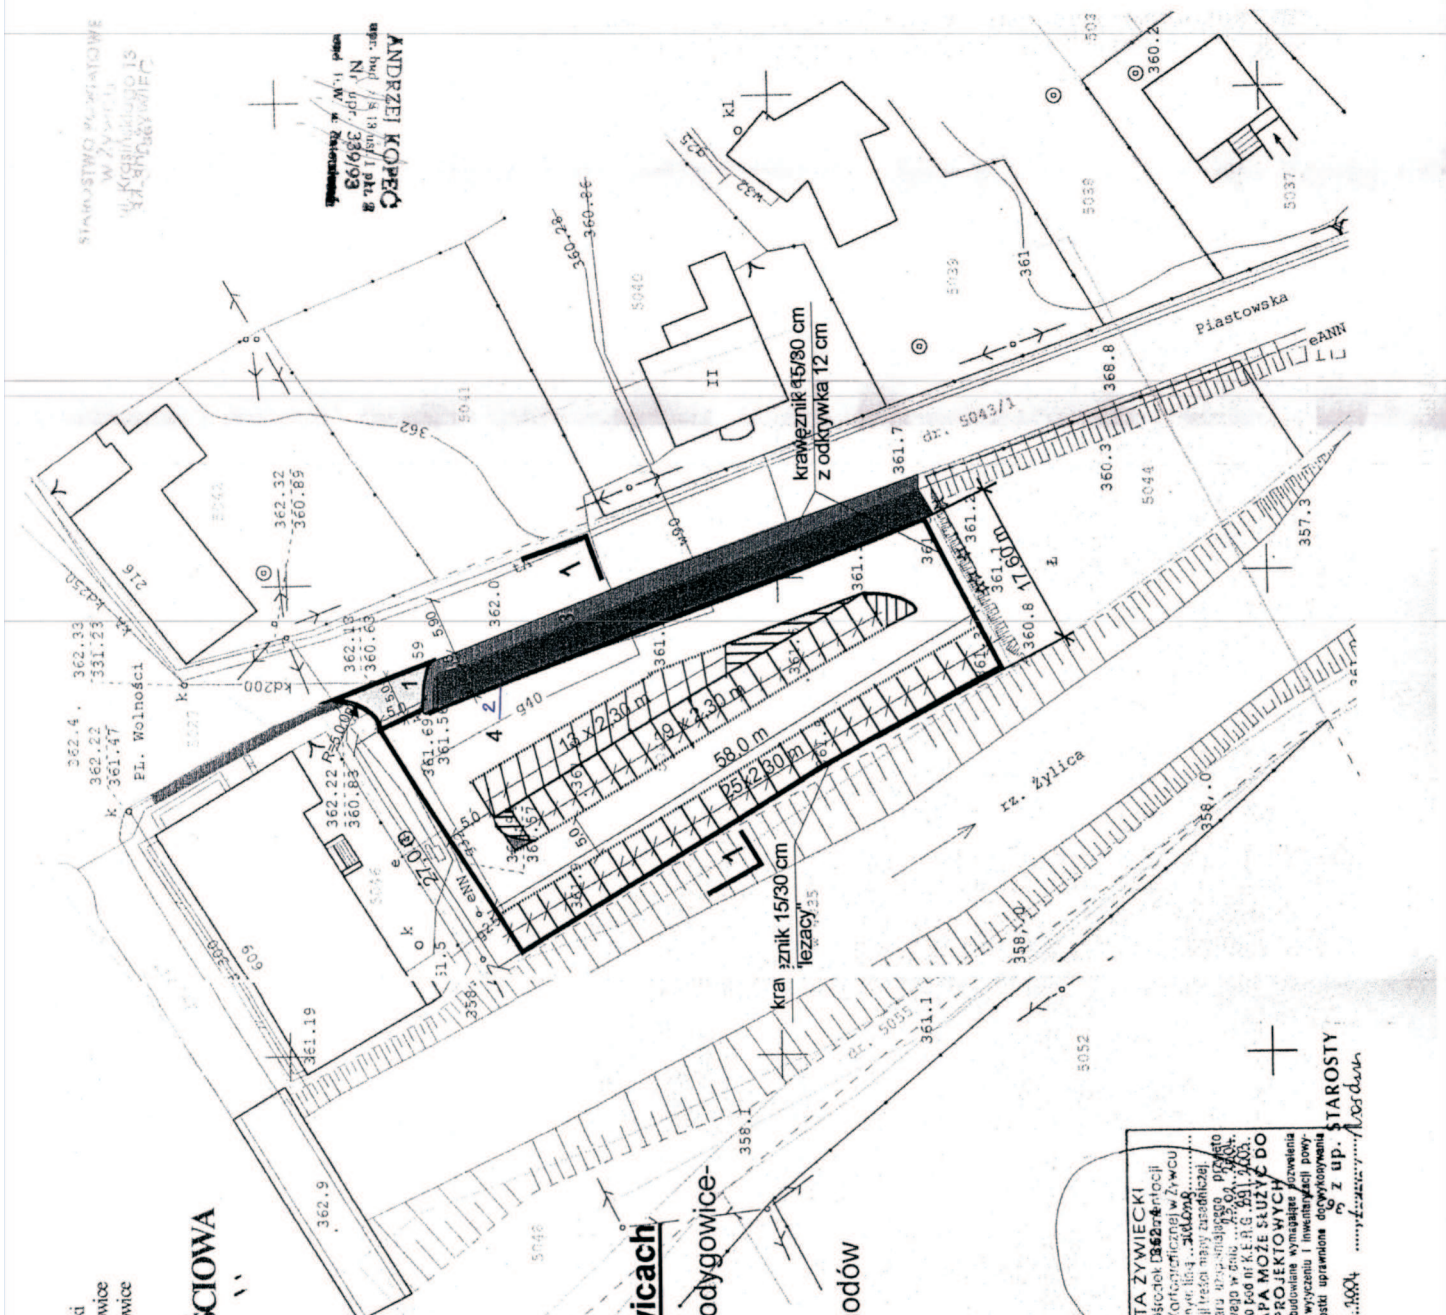

**ANDRZEJ KOPEĆ**  
 NIP 553-72-25-51, KRS 001 07 21 43 74 9  
 tel. 840-71-42, 844-905 198, 404-589 172

STAROSTWO POWIATOWE  
 W ŻYWIECU  
 KISIELICZAKA 13  
 34-300 ŻYWIEC