


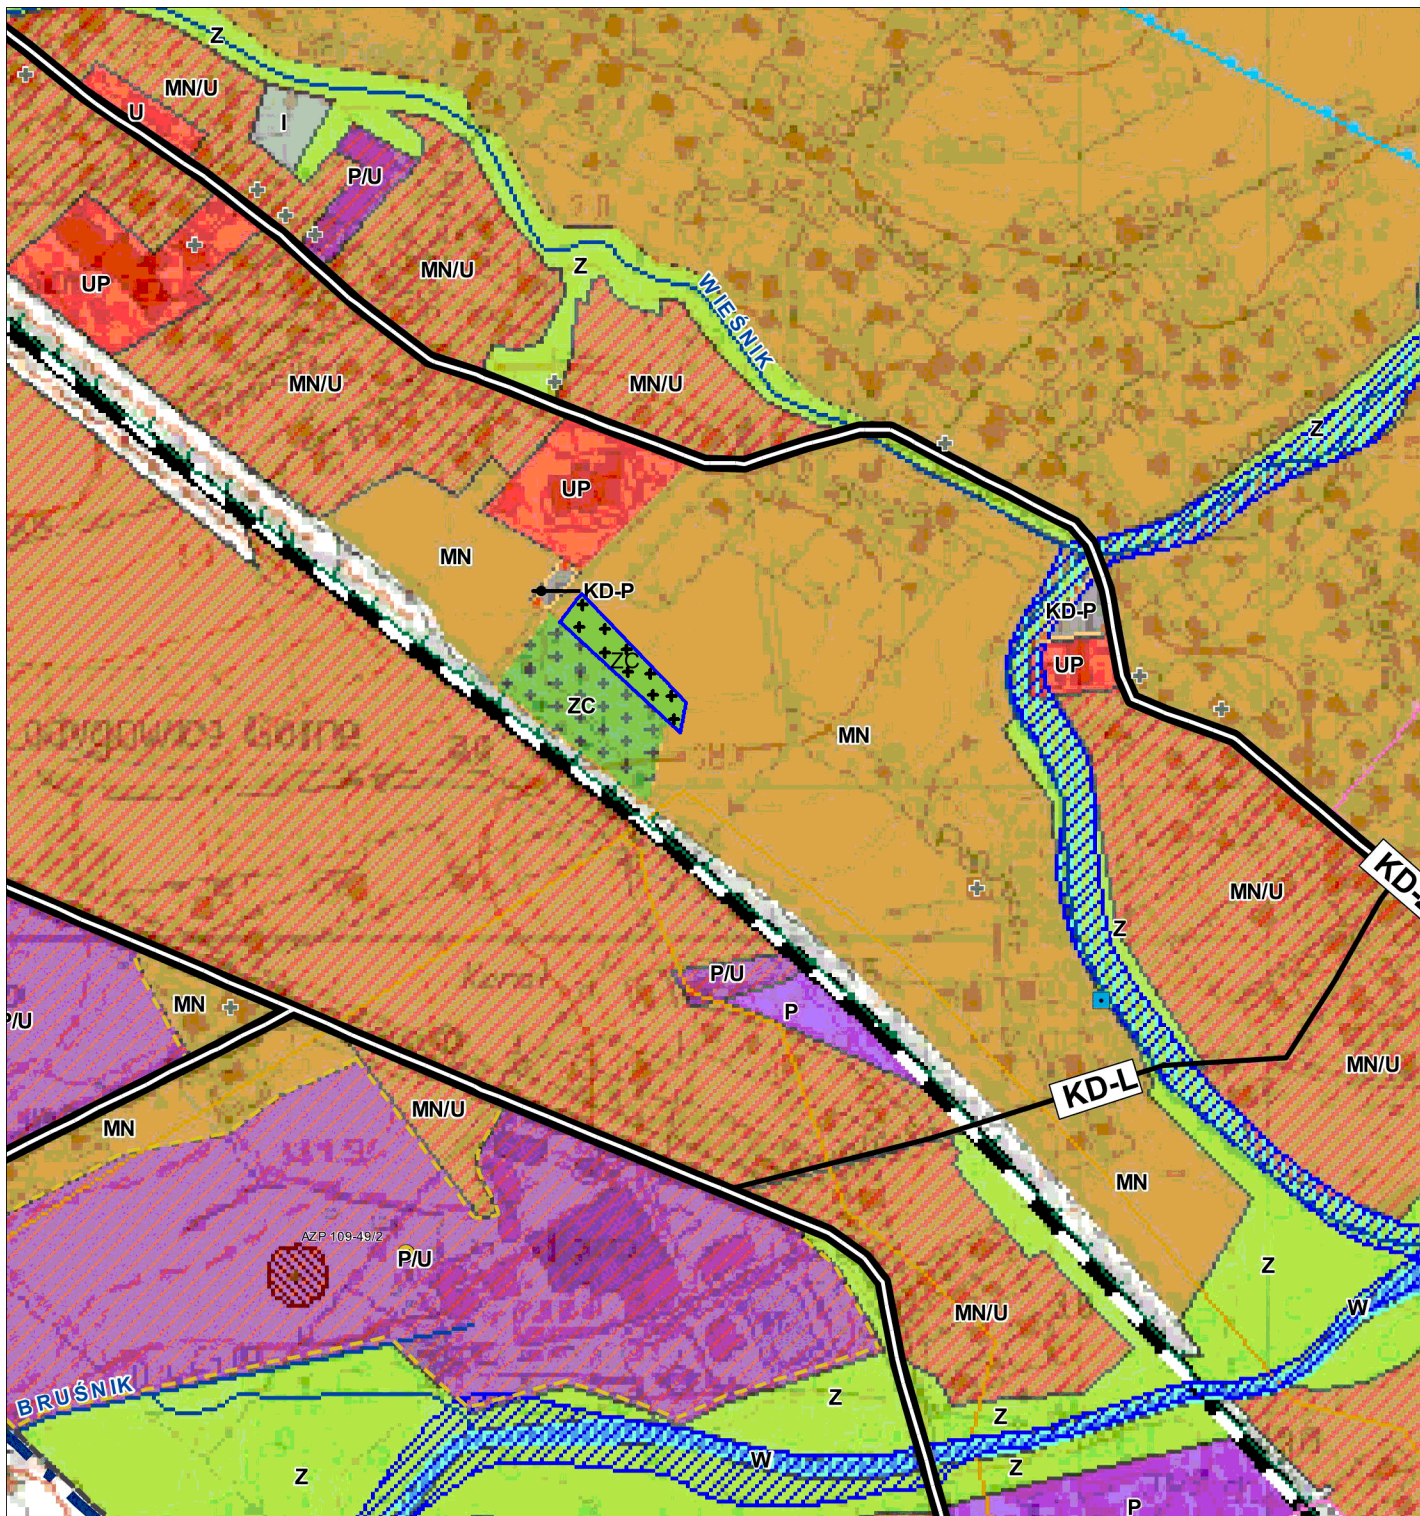

ZMIANA STUDIUM UWARUNKOWAŃ I KIERUNKÓW ZAGOSPODAROWANIA PRZESTRZENNEGO GMINY ŁODYGOWICE

SKALA 1:5000

ZAŁĄCZNIK NR 2



Legenda zmiany studium

-  Granica opracowania zainy studium
-  ZC - teren cmentarza

STUDIUM UWARUNKOWAŃ I KIERUNKÓW ZAGOSPODAROWANIA PRZESTRZENNEGO GMINY ŁODYGOWICE

Legenda

-  GRANICE OBRĘBÓW
- PODSTAWOWY UKŁAD KOMUNIKACYJNY**
 -  DROGI KRAJOWE
 -  DROGI POWIATOWE
 -  DROGI GMINNE
 -  DROGI INNE
 -  LINIA KOLEJOWA
- DOMINUJĄCY SPOSÓB ZAGOSPODAROWANIA TERENU**
 -  TEREN ZABUDOWY MIESZKANOWEJ, JEDNORODZINNEJ
 -  TEREN ZABUDOWY MIESZKANOWO-USŁUGOWEJ
 -  TEREN ZABUDOWY LETNISKOWEJ
 -  TEREN ZABUDOWY USŁUGOWEJ
 -  TEREN ZABUDOWY USŁUG KULTURY
 -  TEREN ZABUDOWY USŁUG OŚWIATY
 -  TEREN ZABUDOWY USŁUG PUBLICZNYCH
 -  TEREN ZABUDOWY USŁUG ZDROWIA
 -  TEREN SPORTU I REKREACJI
 -  TEREN ZABUDOWY PRODUKCYJNEJ
 -  TEREN ZABUDOWY PRODUKCYJNO-USŁUGOWEJ
 -  TEREN ROLNY, ŁĄKI I PASTWISK
 -  TEREN CMENTARZA
 -  TEREN OGRODÓW DZIAŁKOWYCH
 -  TEREN ZIELENI URZĄDZONEJ
 -  TEREN ZIELENI NIURZĄDZONEJ
 -  TEREN LASU
 -  TEREN PARKINGÓW
 -  TEREN INFRASTRUKTURY TECHNICZNEJ
 -  TEREN WÓD
 -  RZĘKI
 -  ŚCIEŻKI ROWEROWE
 - SZLAKI TURYSTYCZNE
- OCHRONA ŚRODOWISKA**
 -  GRANICA PARKU KRAJOBRAZOWEGO BESKIDU MAŁEGO
 -  GRANICA OTULINY PARKU KRAJOBRAZOWEGO BESKIDU MAŁEGO
 -  GLEBY CHRONIONE
- OCHRONA DZIEDZICTWA KULTUROWEGO I ZABYTKÓW**
 -  ZABYTKI WPISANE DO REJESTRU ZABYTKÓW
 -  ZABYTKI WPISANE DO GMINNEJ EWIDENCJI ZABYTKÓW
 -  STREFA "A" ŚCISLEJ OCHRONY KONSERWATORSKIEJ
 -  STREFA "B" POŚREDNIEJ OCHRONY KONSERWATORSKIEJ
 -  STREFA OCHRONY HISTORYCZNEGO KRAJOBRAZU KULTUROWEGO
 -  STANOWISKA ARCHEOLOGICZNE
 -  STREFA OCHRONY ARCHEOLOGICZNEJ - STANÓWK ARCHEOLOGICZNYCH
- OBSZARY NATURALNYCH ZAGROZEŃ GEOLOGICZNYCH**
 -  OSŁOWISKA - NIEAKTYWNE
- GLÓWNY ZBIORNIK WÓD PODZIEMNYCH**
 -  DOLINA RZĘKI SOŁA
 -  ZBIORNIK WARST GOŁUŁA
 -  WŹCJA WÓD
- SIEĆ GAZOWA**
 -  GAZOCIĄG ŚREDNIOPRĘŻNY
- SIEĆ ELEKTROENERGETYCZNA**
 -  JEDNOTOROWA NAPONOWIETRZNA LINIA ELEKTROENERGETYCZNA WYSOKIEGO NAPIĘCIA