



DROGA GMINNA

Przekroje typowe ul. Kwiatowa w Zarzeczcu

Przekrój poprzeczny w km 0+000 - 0+652
ul. Kwiatowa w Zarzeczcu
skala 1 : 50

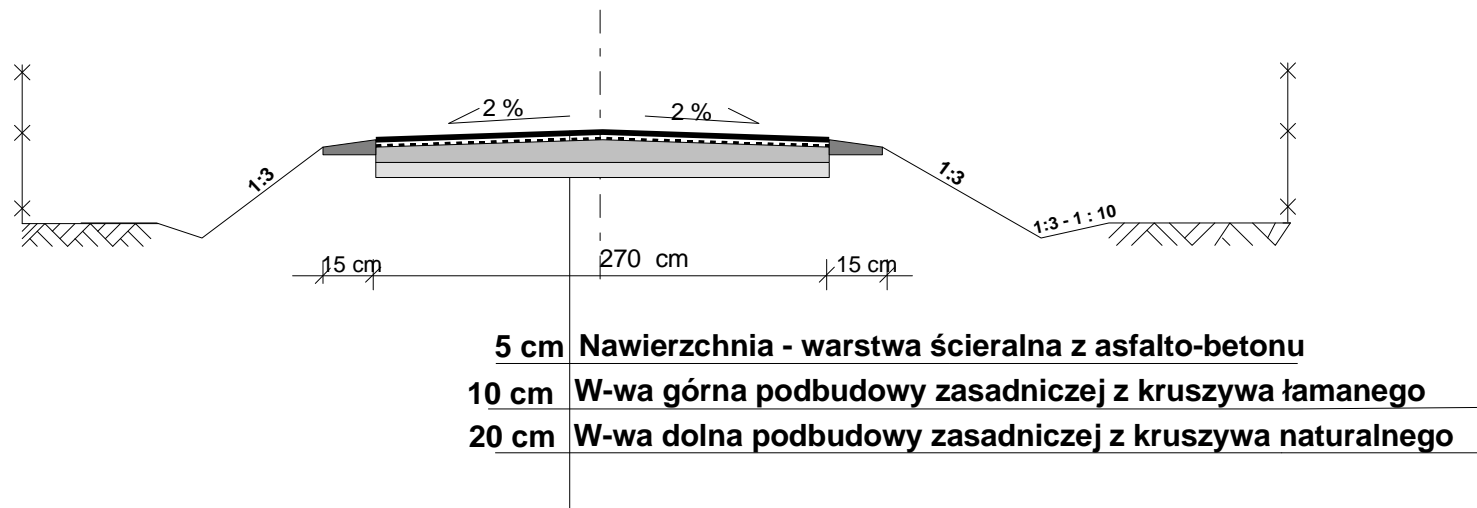

Przekrój poprzeczny w km 0+652 - 0+691
ul. Kwiatowa w Zarzeczcu
skala 1 : 50

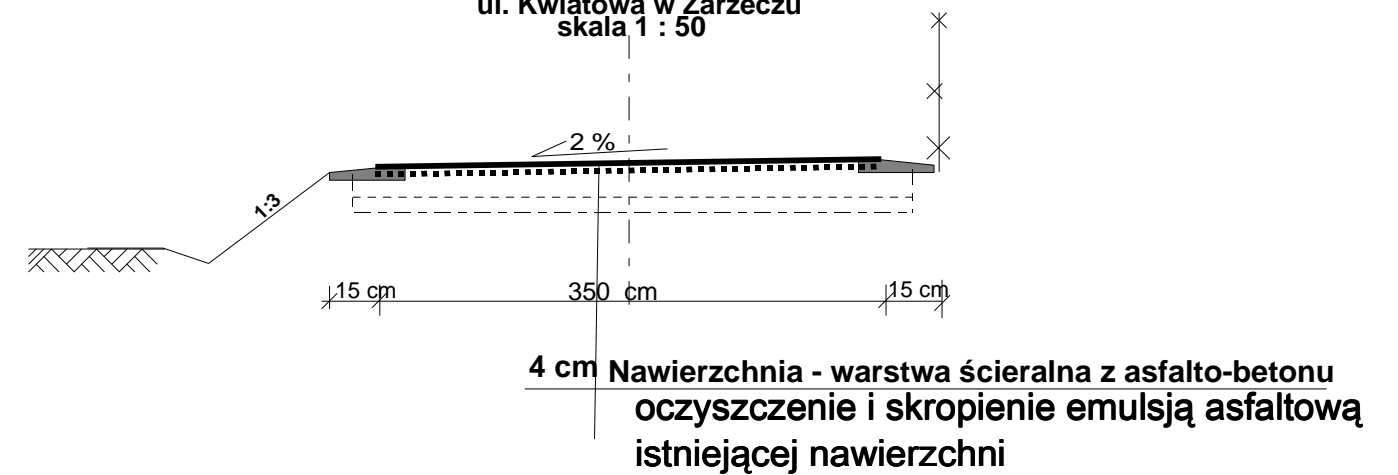

| | |
|--------------|--|
| Obiekt | Droga gminna - ulica Kwiatowa w Zarzeczcu |
| Temat | Remont ulicy Kwiatowej w Zarzeczcu |
| Rysunek | Plan zagospodarowania terenu |
| Inwestor: | <i>Urząd Gminy w Łodygowicach, 34-325 Łodygowice</i> |
| Projektował: | mgr inż. Tomasz Kotajny |
| | tech. Adam Kaczmarczyk |