
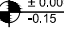
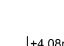
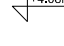

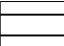
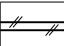
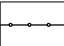

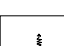
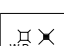
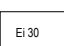
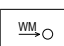
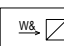


LEGENDA:

-  PRZEKROJE GŁÓWNE
-  POZIOM GÓRNY GOTOWEJ POSADZKI
-  POZIOM GÓRNY SUROWEJ PŁYTY ŻELBETOWEJ
-  KOTA WYSOKOŚCIOWA
-  ŚCIANA PROJEKTOWANA - BLOCZKI PGS18 CM
-  ŚCIANY ISTNIEJĄCE - CEGŁA PEŁNA, KAMIENI
-  ŚCIANA WÓTRNA DZIAŁOWA DO ROZBIÓRKI
-  ISTNIEJĄCE KRATY ZABYTKOWE DO RENOWACJI
-  OZN. PORTALU KAMIENNEGO DO RENOWACJI
-  ZAWÓR CZERPALNY ZE ZŁĄCZKĄ DO WĘŻA
-  KRATKA ŚCIEKOWA WPUST PODŁOGOWY
-  DRZWI PRZECIWPÓŻAROWE
-  WENTYLACJA MECHANICZNA WYWIEWNA
-  ISTNIEJĄCE PIONY WENTYLACYJNE ZE WSPOMAGANIEM WENTYLACJI ZA POMOCĄ WENTYLATORA ZINTEGROWANEGO ZE ŚWIATŁEM

UWAGA
 -NINIEJSZĄ DOKUMENTACJĘ ARCHITEKTONICZNĄ NALEŻY ROZPATRYWAĆ ŁĄCZNIE Z ZATWIERDZONYMI PROGRAMAMI I PROJEKTAMI:
 1) INWENTARYZACJA KOMPLEKSU ZAMKOWO-PALACOWEGO
 - AUTOR: MGR INŻ. ARCH. A. GROBELNY,
 DOSTARCZONA PRZEZ INWESTORA
 2) EKSPERTYZA TECHNICZNA - DACH, STROP STRYCHOWY
 - AUTOR: MGR INŻ. TADEUSZ BIERNACKI,
 DOSTARCZONA PRZEZ INWESTORA
 3) PROGRAM PRAC KONSERWATORSKICH I REMONTOWYCH WE WNĘTRZU
 - AUTOR: MGR MARIA OSIELCZAK,
 I INNE ZAMIESZCZONE W CZĘŚCI OPISOWEJ PROJEKTU ZAMIENNEGO

RYSunEK ROZPATRYWAĆ WRAZ Z OPISEM, ZE SPECYFIKACJAMI I PRZEDMIAREM

JEDNOSTKA PROJEKTOWA:
MP STUDIO
 Ul. Komorowskich 95/6



INWESTOR:
 GMINA ŁODYGOWICE
 Ul. Piłsudskiego 75, 34-325 Łodygowice

OBIEKT:
 BUDYNEK ZABYTKOWY O FUNKCJI ADMINISTRACYJNEJ
 ADRES:
 ŁODYGOWICE, DZ. NR 5061

STADIUM
 PROJEKT BUDOWLANY - ZAMIENNY

BRANŻA
ARCHITEKTURA I KONSTRUKCJA

TEMAT
REMONT BUDYNKU DWORSKIEGO WRAZ Z PRZEBUDOWĄ PRZEWIĄZKI


TREŚĆ RYSUNKU RZUT PARTERU - PODSTAWOWY	SKALA 1:100
NR RYS. 4	REV. A

AUTORZY:	UPRAWNIENIA:
Mgr inż. arch. Magdalena Piątek - architekt	53/06/SLOKK/II
Mgr inż. arch. Joanna Janik - architekt spr.	MPOIA/022/2003
Mgr inż. Stefan Bialkowski - konstruktor	UAN-VI-1227/210/87

NR STYCZEŃ 2014	DATA	ZMIANY ORYGINALNY RYSUNEK
--------------------	------	------------------------------

01/2014

NR PROJEKTU

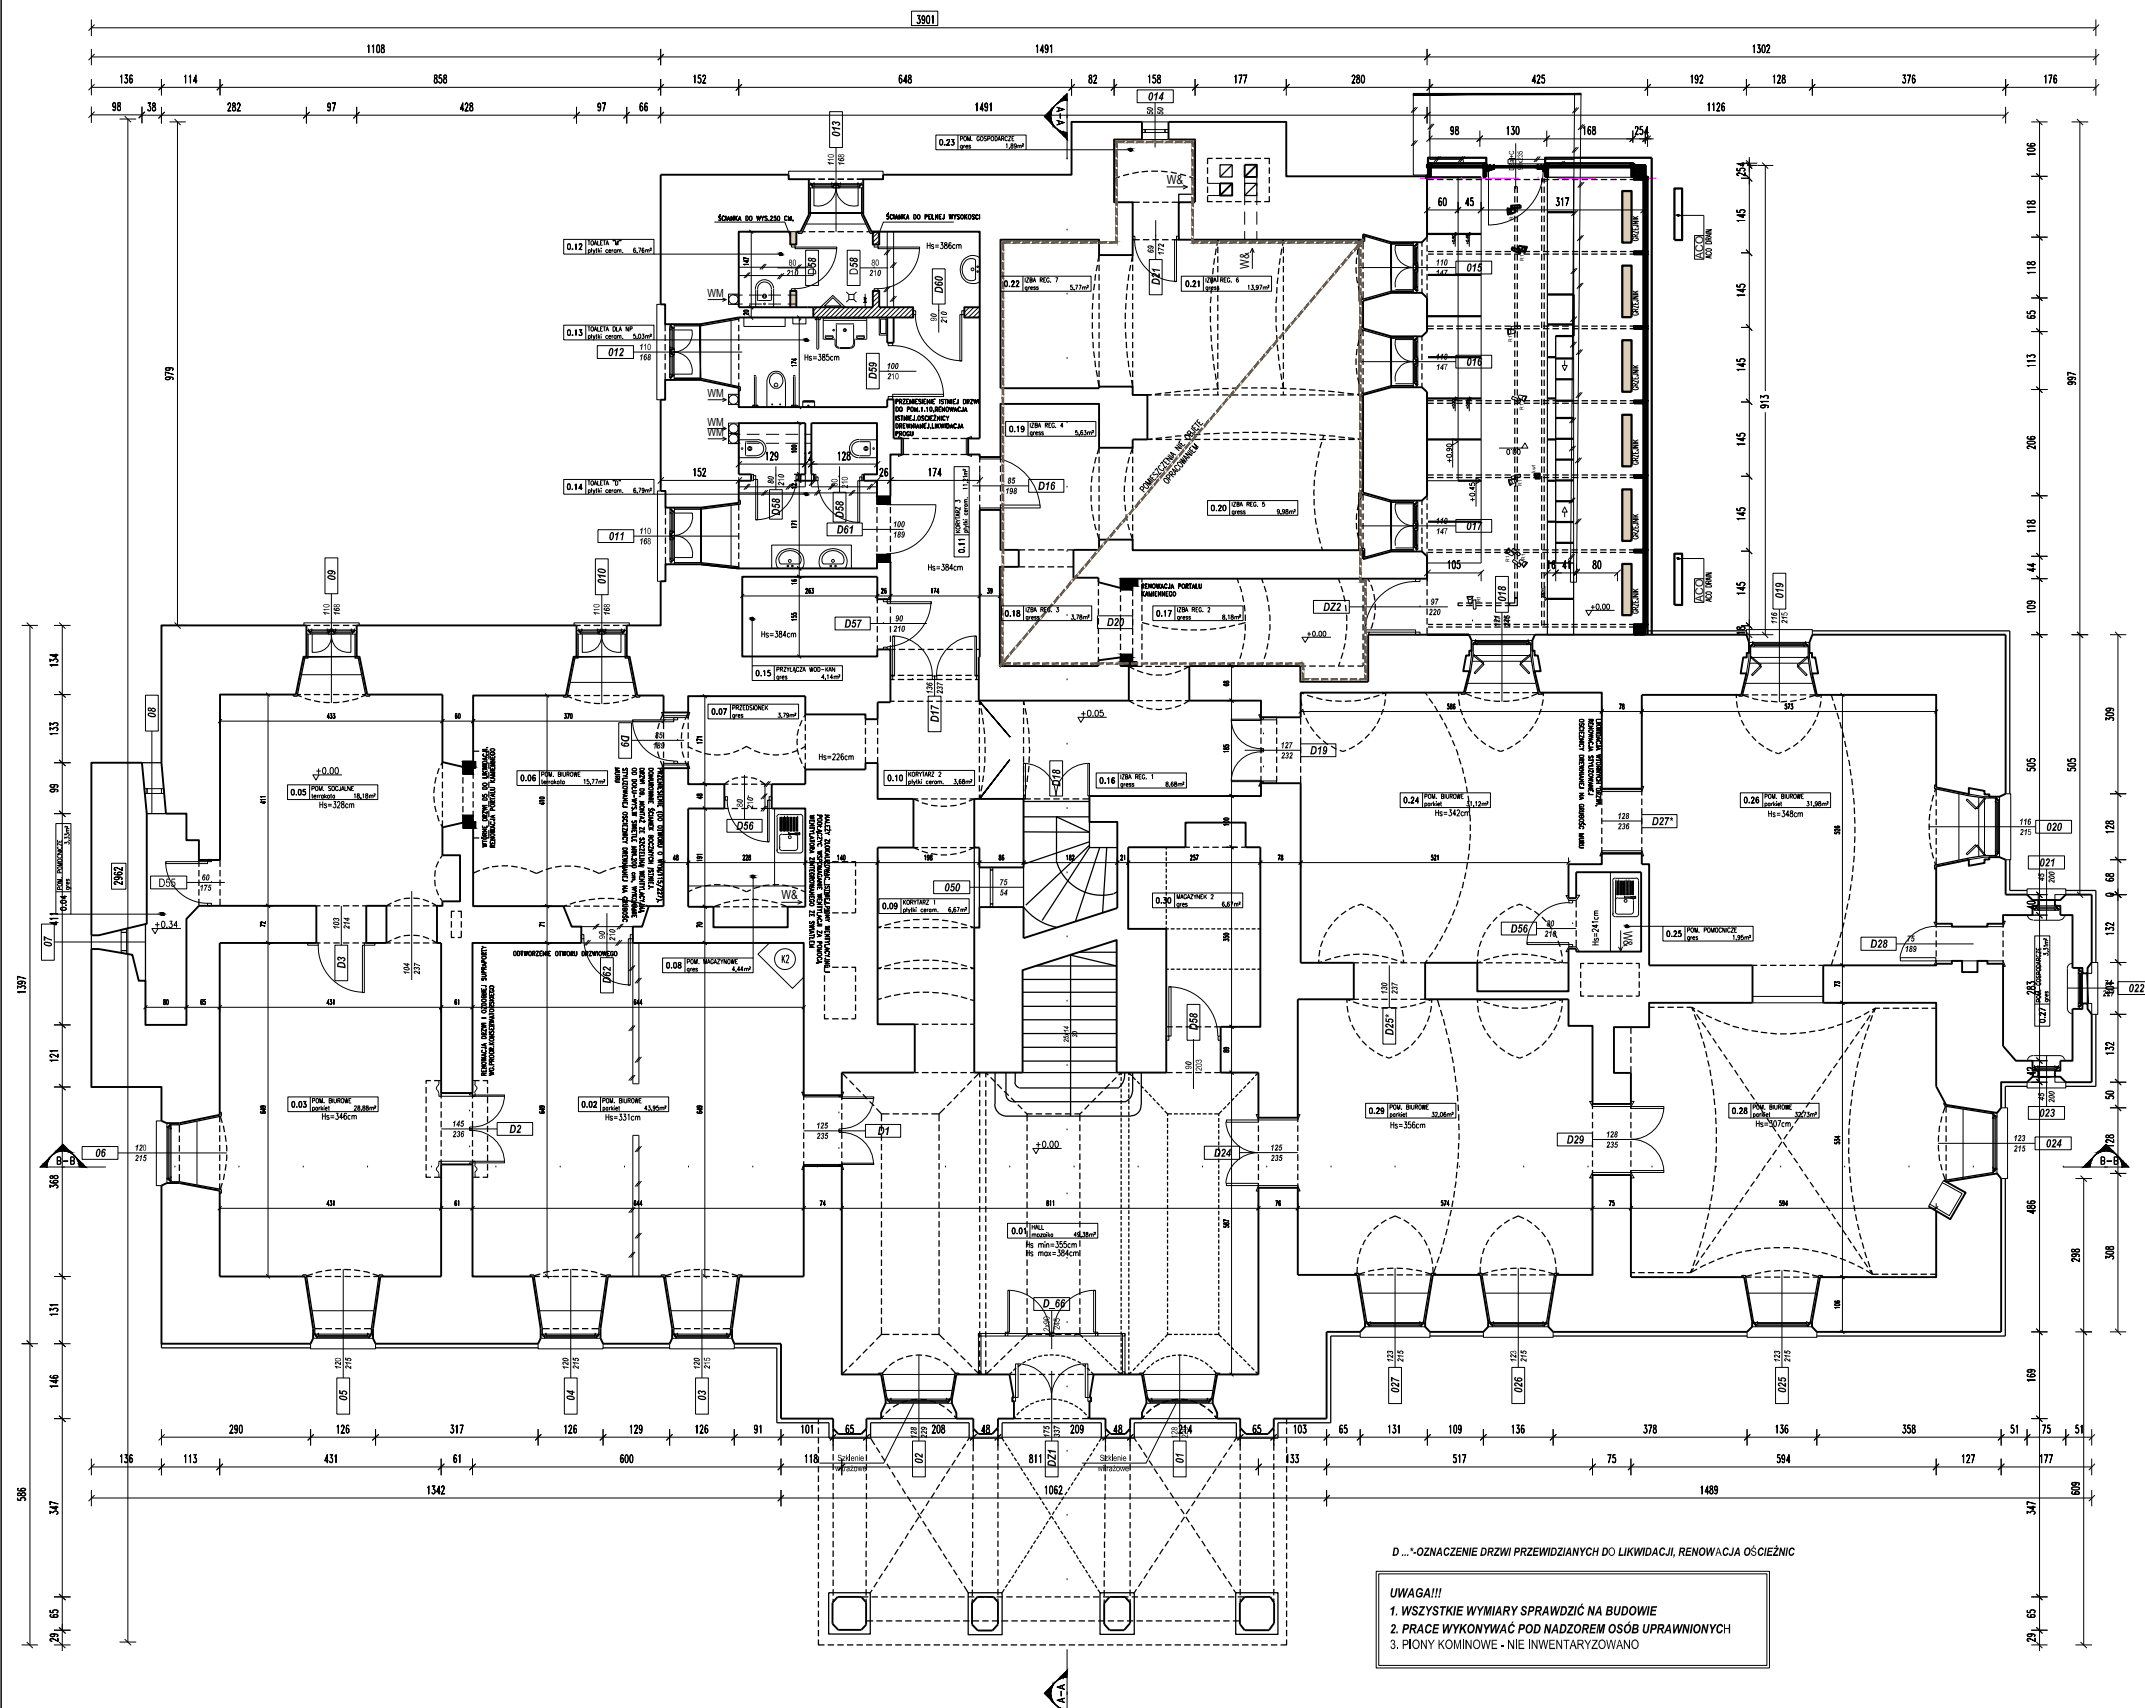

D... - OZNACZENIE DRZWI PRZEWIDZIANYCH DO LIKWIDACJI, RENOWACJA OŚCIEŻNIC

UWAGA!!!
 1. WSZYSTKIE WYMIARY SPRAWDZIĆ NA BUDOWIE
 2. PRACE WYKONYWAĆ POD NADZOREM OSÓB UPRAWNIONYCH
 3. PIONY KOMINOWE - NIE INWENTARYZOWANO

BUDYNEK H POZIOM ±0,00=364.15m npm

UWAGA: WSZELKIE WYMIARY, PIONY, POZIOMY OBIEKTÓW ISTNIEJĄCYCH NALEŻY DOKŁADNIE ZWERYFIKOWAĆ NA BUDOWIE PRZED PRZYSTĄPIENIEM DO JAKICH KOLWIEK PRAC !!! DOKUMENTACJA WYKONAWCZA WINNA BYĆ ROZPATRYWANA WRAZ Z WYNIKAMI POMIARÓW!
 UWAGA: WSZYSTKIE ELEMENTY PROJEKTU WYKONAWCZEGO: RYSUNKI, ZESTAWIENIA I SST, OPERAT POŻAROWY, PROJEKT BUDOWLANY, PROGRAMY KONSERWATORSKIE NALEŻY ROZPATRYWAĆ ŁĄCZNIE ! INFORMACJE ZAWARTE W WYŻEJ WZAJEMNIE SIĘ UZUPEŁNIAJĄ WIĘC NIE MOGĄ BYĆ ROZPATRYWANE W ODERWANIU OD POZOSTAŁYCH!