



PROJEKT ZAGOSPODAROWANIA

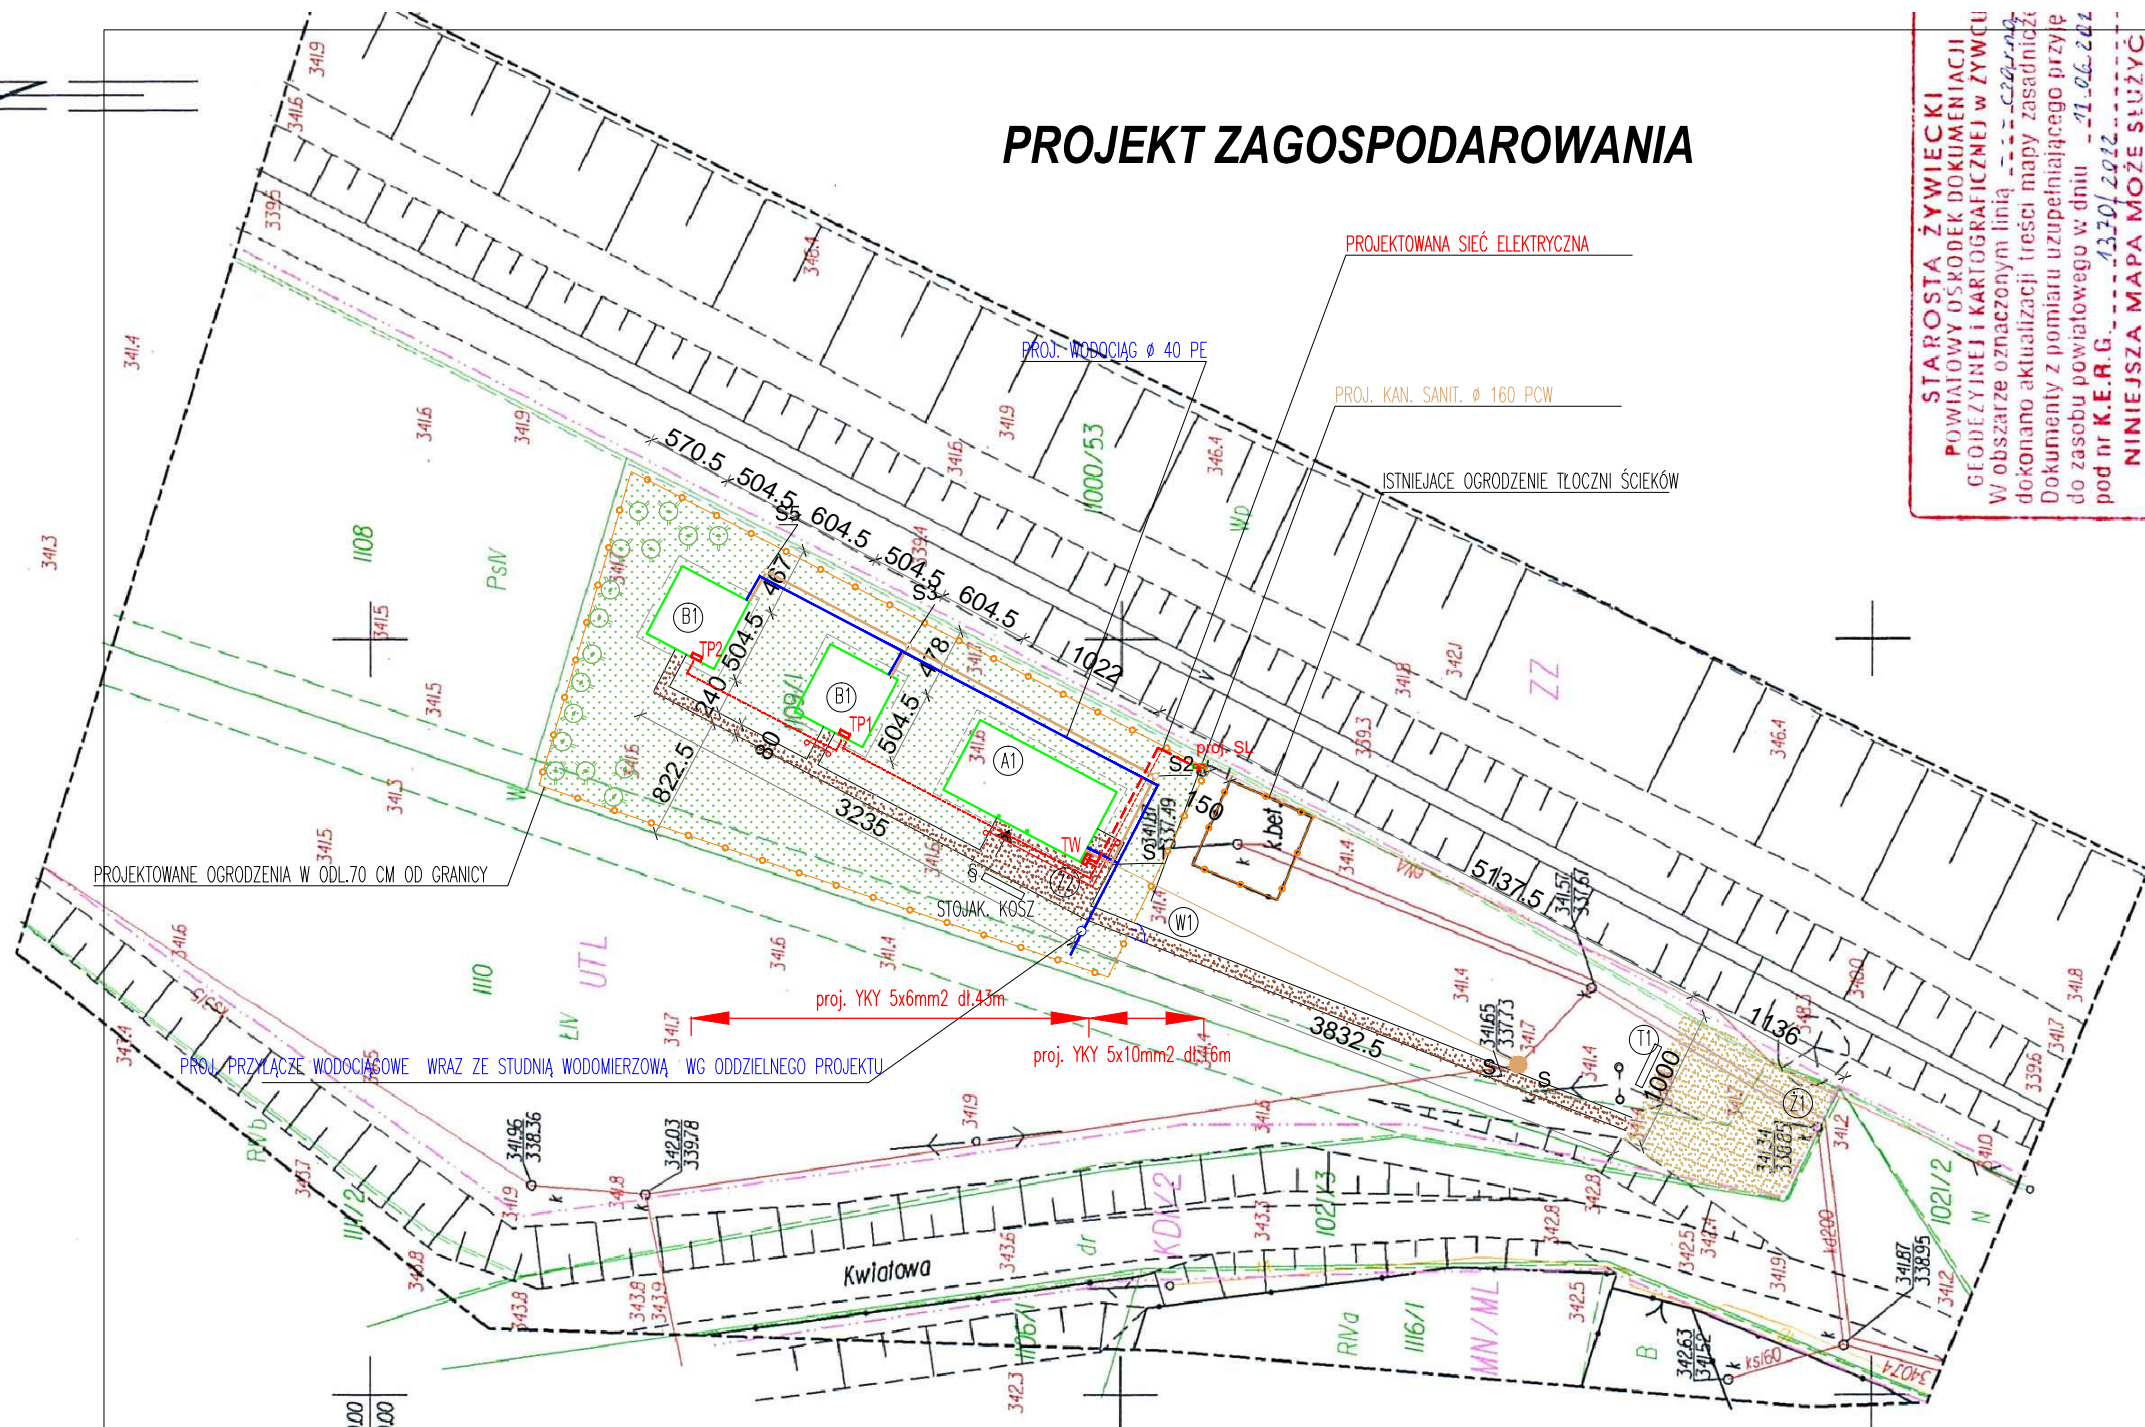

STAROSTA ŻYWIĘCKI
POWIATOWY ODRĘKODK DOKUMENTACJI
GEODEZYJNEJ I KARTOGRAFICZNEJ W ŻYWIĘCKU
 W obszarze oznaczonym linią --- dokonano aktualizacji treści mapy zasadniczej. Dokumenty z pomiaru uzupełniającego przyjęte do zasobu powiatowego w dniu **11.06.2012** pod nr **K.E.G. 4330/2012**.
NINIEJSZA MAPA MOŻE SŁUżyć DO CEŁÓW PROJEKTOWYCH
 Projektowane obiekty budowlane wymagające pozwolenia na budowę podlegają wytyczeniu i inwentaryzacji powykonawczej przez jednostki uprawnione do wykonywania prac geodezyjnych.
ŻYWIĘC, dn. 11.06.2012, podpis:
z up. S. KRUK

Wanda Chataup
INŻYNIER
WYDZIAŁ GEODEZJI, KARTOGRAFII
I GOSPODARSTWA NIERUCHOMOŚCI

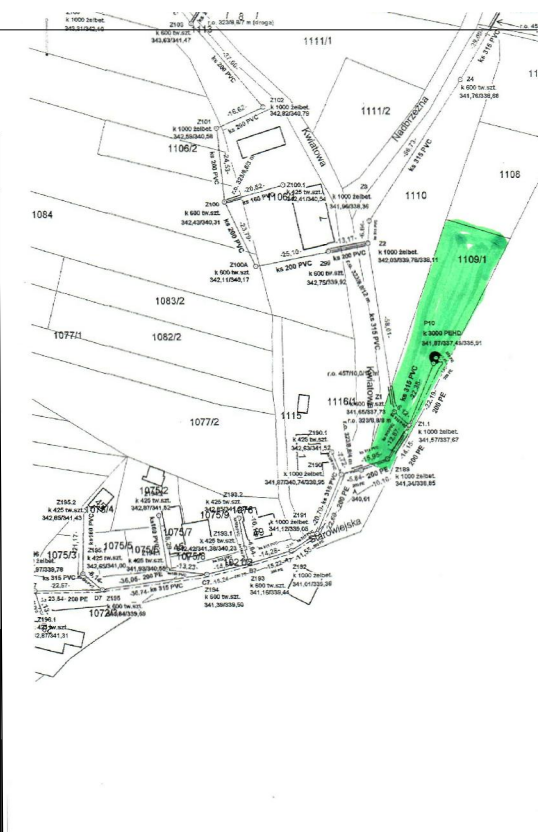

- ZAKRES ZAGOSPODAROWANIA
- W1-WEJSCIE-FURTKA 100cm
 - OGRODZENIE TERENU - 116 mb
 - A1-WIATA
 - B1-DOMKI
 - BRZOZA BIAŁA - 16 SZT.
 - T1-TABLICA INFORMACYJNA
 - KOSZ Z DREWNIANYM OLISTWANIEM
 - STOJAK NA ROWERY Z DREWNA LIPOWEGO
 - PROJEKTOWANY PRZEBIEG KANALIZACJI
 - PROJEKTOWANY PRZEBIEG WODY
 - PROJEKTOWANA SIĘC ELEKTRYCZNA
 - KR1- KRAWĘŻNIK DROGOWY - SZARY 100x30x15x cm - Dł. 10 mb
 - Ż1-NAWIERZCHNIA ŻWIROWA - POW. 103 m² -PARKING
 - Ż2-NAWIERZCHNIA ŻWIROWA - POW. 90 m² -ŚCIEŻKI szer. w świetle 1
 - T1-NAWIERZCHNIA TRAWIASTA - POW. 600 m²

PRACOWNIA PROJEKTOWA:
MP STUDIO,
 Ul. Komorowskich 95/6

TEMAT:
BUDOWA DWÓCH DOMKÓW KEMPINGOWYCH I WIATY WRAZ Z ZAGOSPODAROWANIEM TERENU NA DZ. GR. 1109/1 W ZARZĘ

INWESTOR:
URZĄD GMINY ŁODYGOWICE
 Ul. Piłsudskiego 75, 34-325 Łodygowice

OBIEKT:
 BUDYNEK USŁUGOWY
 ADRES:
 1109/1 w Zarzeczcu

STADIUM:
 PROJEKT BUDOWLANY
 BRANŻA:
 ARCHITEKTURA I KONSTRUKCJA

AUTORZY:
 Mgr inż. arch. Magdalena Piątek - architekt

UPRAWNIENIA:
 53/06/SŁOKK/II

Mgr inż. Stefan Białkowski - konstruktor

UAN-VI-1227/2

Mgr inż. Bartłomiej Szymański - asys. konstruktor

TREŚĆ RYSUNKU:
PROJEKT ZAGOSPODAROWANIA TERENU

SKALA:
 1:500

DATA:
 CZER

NR RYS.:
PZT1

Pomiarem objęto:
 - sytuację terenu
 - rzeźbę terenu
 - uzbrojenie podziemne

NIE WYKŁUCZA SIĘ ISTNIENIA W TERENIE UZBROJENIA PODZIEMNEGO NIE ZGŁOSZONEGO DO INWENTARYZACJI, ORAZ NIE ZGŁOSZONEGO PRZEZ INSTYTUCJĘ BRANŻOWĄ

Granice własności (władania) wykreślono kolorem zielonym na podstawie numerycznej mapy ewidencyjnej.

Jednostki strukturalne występujące w zakresie opracowania wykreślono kolorem fioletowym zgodnie z MPZP.

Zakres opracowania zaznaczono kolorem czarnym.

Układ odniesienia wysokości Kronstadt '86'.
 Układ wsp. poziomych '65'.

W granicach planowanej inwestycji brak obciążeń służebnościami gruntowymi.

Planowana inwestycja będzie zlokalizowana w odległości większej niż 4m od granicy z działkami sąsiednimi.

Zakres opracowania zaznaczono kolorem czarnym.

KERG 1370/2012

GEODETA
 Sporządził: dn. 23.05.2012r

mgr inż. Zbigniew Niemirowski
 Kwalifikacje zawodowe nr 16249