


# OPRACOWANIE EKOFIZJOGRAFICZNE dla GMINY ŁODYGOWICE OBSZAR OPRACOWANIA na tle ZAŁĄCZNIKA NR 1

skala 1 : 10 000

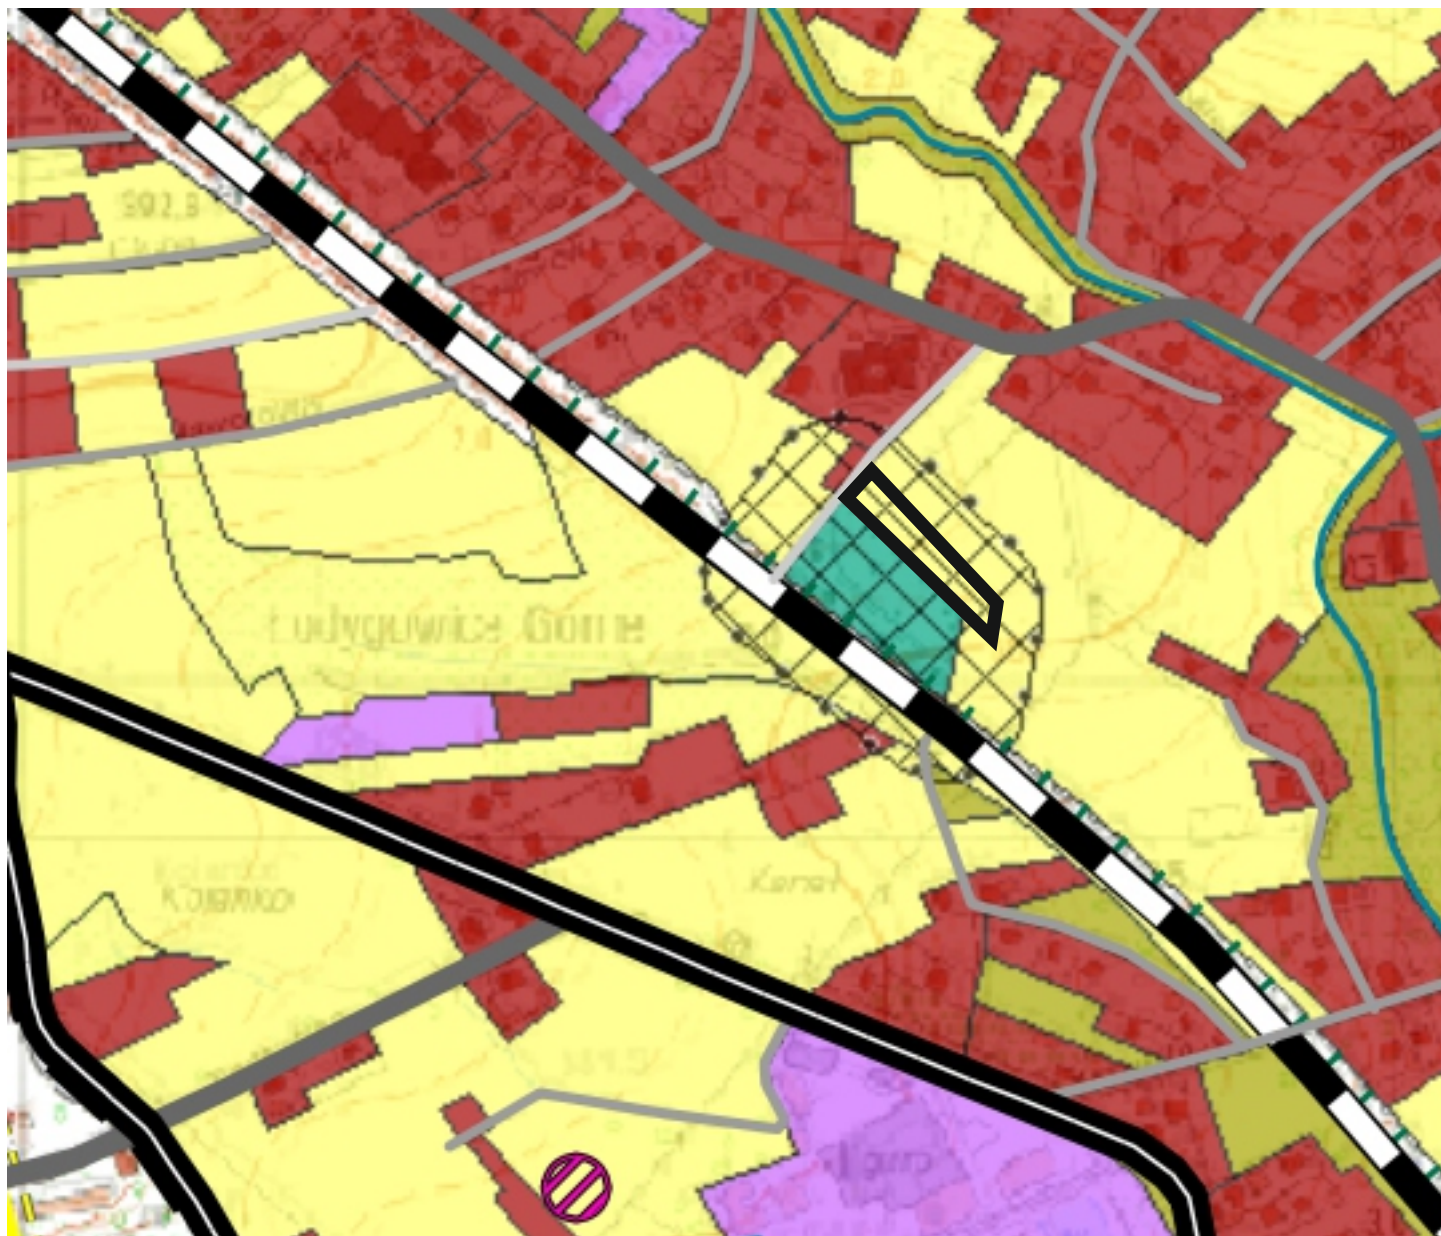

LEGENDA	
	GRANICE GMINY
	GRANICE OBRĘBÓW
GŁÓWNE CIĄGI KOMUNIKACYJNE	
	DROGI KRAJOWE
	DROGI POWIATOWE
	DROGI GMINNE
	DROGI INNE
	LINIA KOLEJOWA
OBSZARY I OBIEKTY PRAWNIE CHRONIONE	
	OBSZAR NATURA 2000 "BESKID MAŁY"
	GRANICA PARKU KRAJOBRAZOWEGO BESKIDU MAŁEGO
	GRANICA OTULINY PARKU KRAJOBRAZOWEGO BESKIDU MAŁEGO
	DOLINA RZEKI SOŁA
	ZBIORNIK WARST GODULA
	ZABYTKI WPISANE DO REJESTRU ZABYTKÓW
	STANOWISKA ARCHEOLOGICZNE WRAZ ZE STREFĄ OCHRONY ARCHEOLOGICZNEJ
STREFY OGRANICZONEGO UŻYTKOWANIA	
	OBSZARY WYSTĘPOWANIA GLEB CHRONIONYCH
	LASY O FUNKCJI OCHRONNEJ
	TERENY ZAGROŻONE RUCHAMI MASOWYMI
	OSUWISKA - AKTYWNE CIĄGLE
	OSUWISKA - AKTYWNE OKRESOWO
	OSUWISKA - NIEAKTYWNE
	STREFA OCHRONNA OD CMENTARZA
	STREFA TECHNICZNA WZDŁUŻ LINII ELEKTROENERGETYCZNEJ 110kV
	STREFA TECHNICZNA WZDŁUŻ GAZOCIĄGU WYSOKOPRĘŻNEGO
INFRASTRUKTURA TECHNICZNA	
	LINIA ELEKTROENERGETYCZNA WYSOKIEGO NAPIĘCIA 110 kV
	GAZOCIĄG WYSOKOPRĘŻNY
INFORMACYJNE OZNACZENIA	
	* POMNIK PRZYRODY NIEOŻYWIONEJ - JASKINIA "WIETRZNA DZIURA"
	RZĘKI
	ŚCIEŻKI ROWEROWE
	SZLAKI TURYSTYCZNE
ISTNIEJĄCE ZAGOSPODAROWANIE	
	TERENY ZAINWESTOWANE (ZABUDOWA MIESZKANIOWA, ZAGRODOWA, USŁUGOWA, LETNISKOWA)
	TERENY AKTYWNOŚCI GOSPODARCZEJ
	TERENY ROLNE
	CMENTARZ
	ZIELEŃ URZĄDZONA
	OGRODY DZIAŁKOWE, ZIELEŃ NIEURZĄDZONA
	LASY, ZADRZEWIENIA I ZAKRZEWIENIA
	WODY POWIERZCHNIOWE ŚRÓDLĄDOWE (CIEKI WODNE, ZBIORNIKI)