


<p><b>Budowa chodnika w Pietrzykowicach w ciągu dróg powiatowych 1455 S i 1459 S</b></p> <p>Opracował:</p>	<p><b>Plan zagospodarowania terenu- kanalizacja deszczowa</b></p>
<p>Data:</p>	<p>Grudzień 2006 r.</p>
<p>Skala</p> <p>1 : 1000</p>	<p>osadnik O1</p> <p>separator S1</p>

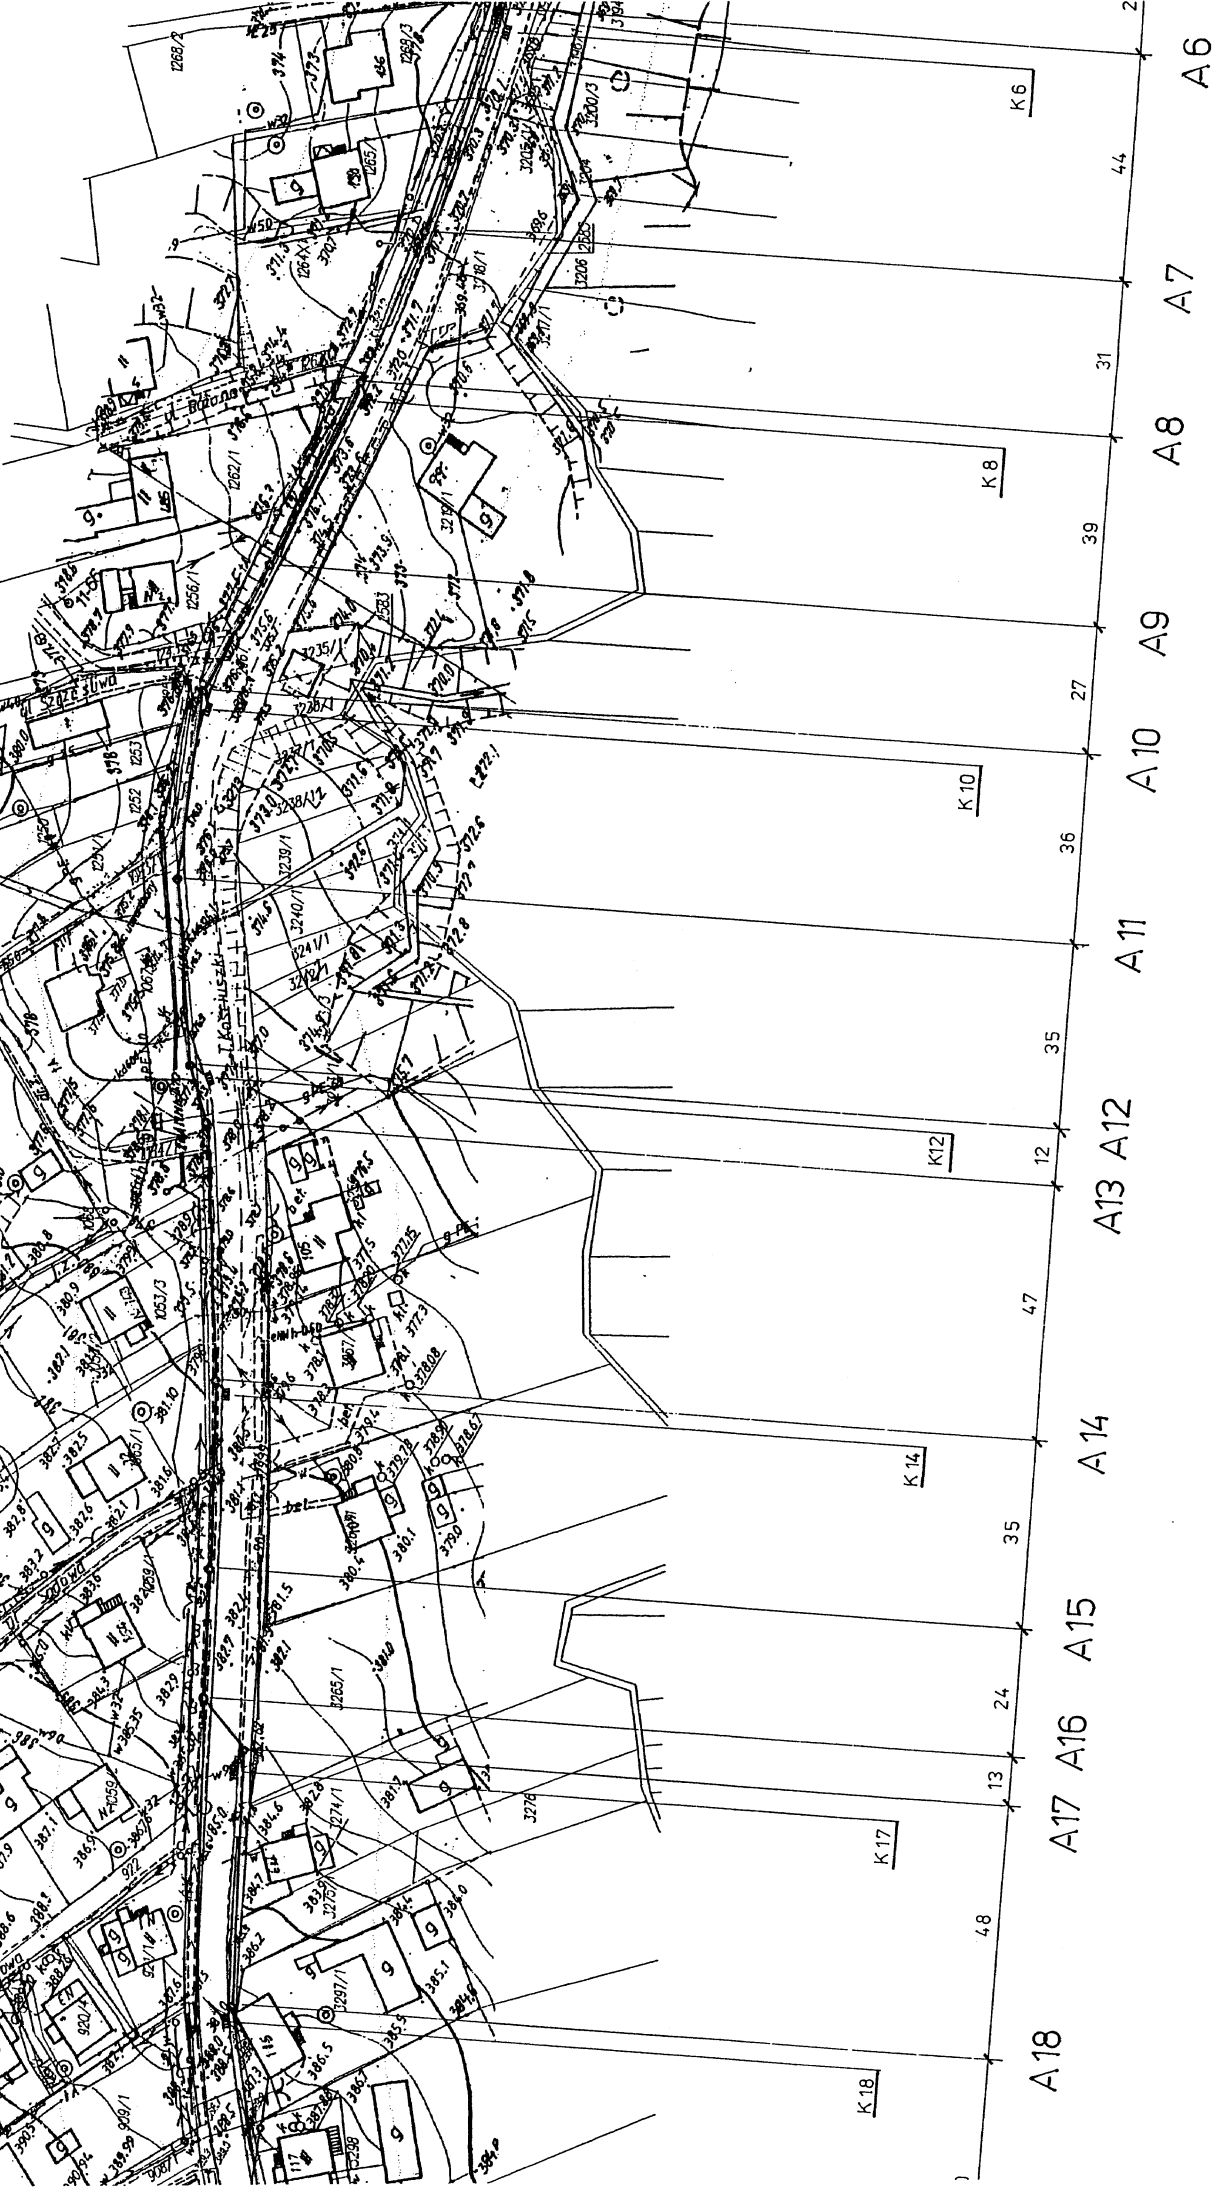

2882.2

K.6

44

A6

31

A7

39

A8

27

A9

36

A10

35

A11

K.12

47

A13 A12

35

A14

K.14

35

A15

24

A16

K.17

13

A17

48

A18

K.18