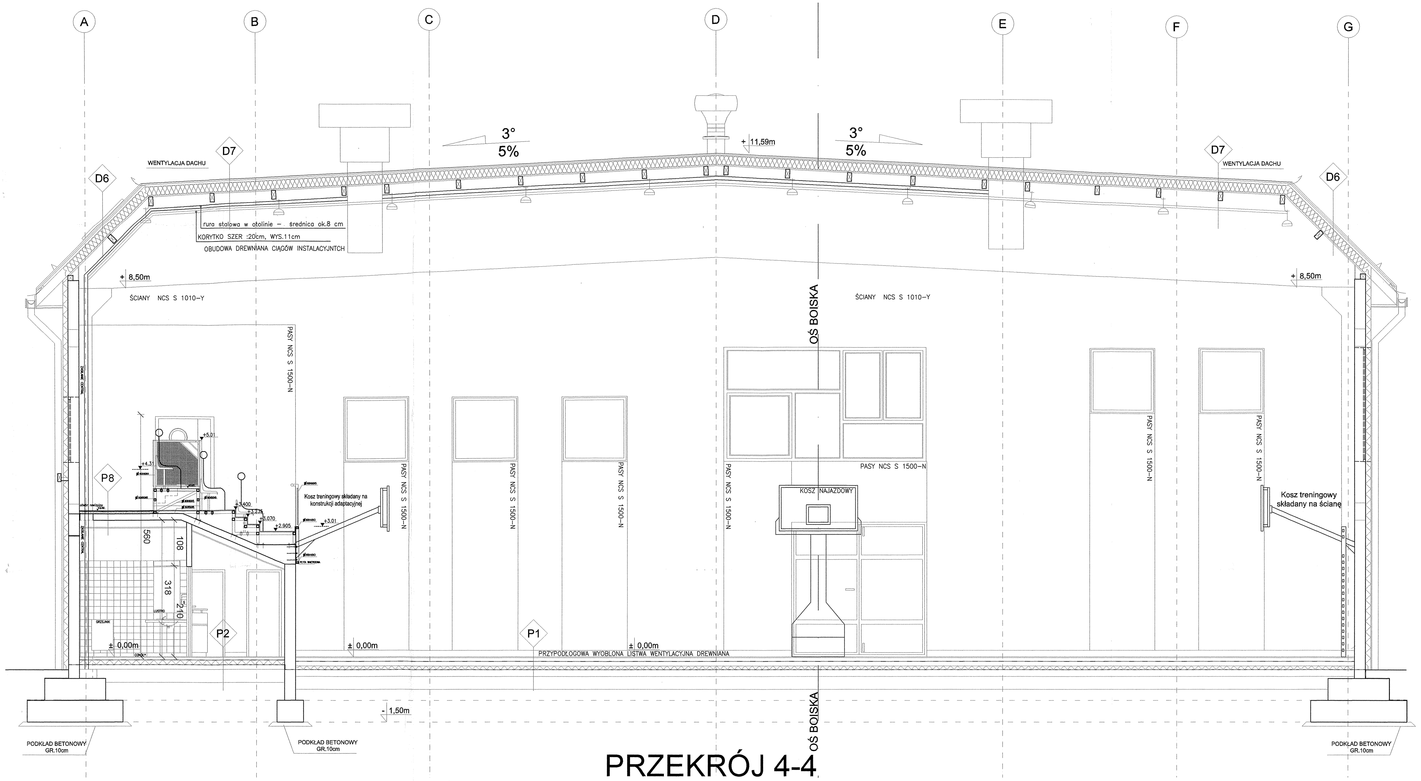

PRZEKRÓJ 4-4

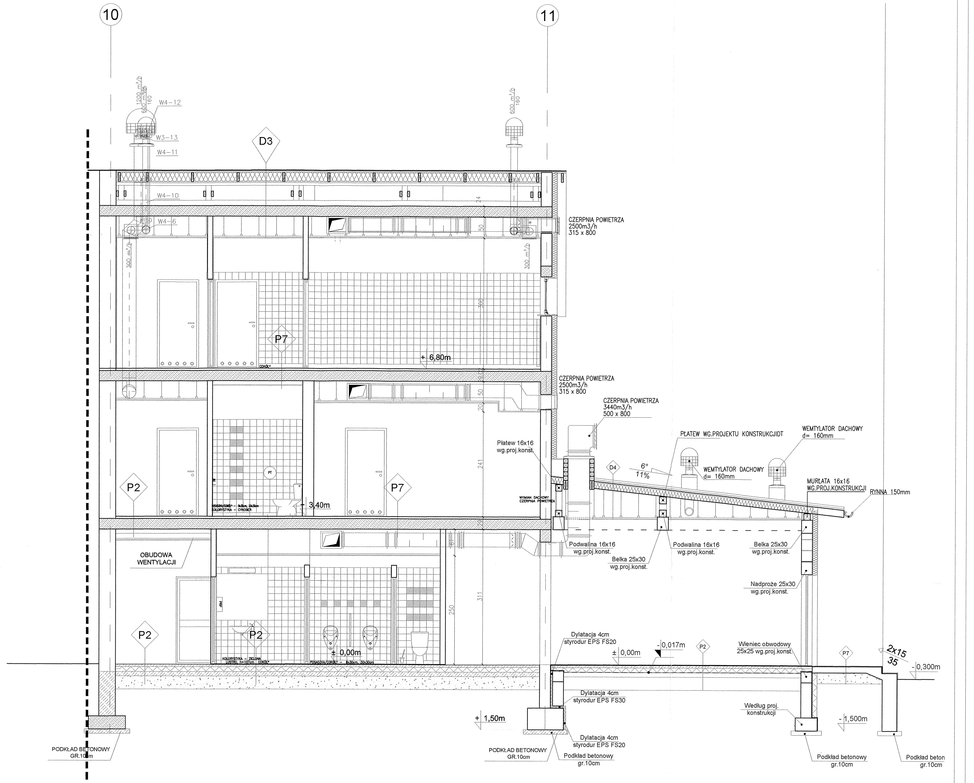

D1 BLACHODACHÓWKA
- ŁATY 5x8cm
- KONTRŁATY 5x5cm
- FOLIA PAROPRZEPUSZCZALNA
- KROKIEW (RAMA)10x20cm
- IZOLACJA WEŁNA MINERALNA TWARDA 20cm
- FOLIA PAROILOZACYJNA
- ŁATY 5x3cm

D2 BLACHA PREFA NA RĄBEK STOJĄCY
- FOLIA PAROPRZEPUSZCZALNA
- DESKOWANIE PEŁNE 2,5cm
- KONTRŁATY 5x8cm
- FOLIA PAROPRZEPUSZCZALNA
- KROKIEW (RAMA)10x20cm
- IZOLACJA WEŁNA MINERALNA TWARDA 20cm
- FOLIA PAROILOZACYJNA
- ŁATY 5x3cm
- SUFIT PODWIESZANY SYSTEMOWY

D3 BLACHA PREFA NA RĄBEK STOJĄCY
- FOLIA PAROPRZEPUSZCZALNA
- DESKOWANIE PEŁNE 2,5cm
- KONTRŁATY 5x8cm
- FOLIA PAROPRZEPUSZCZALNA
- KROKIEW 5x20cm
- IZOLACJA WEŁNA MINERALNA TWARDA 20cm
- FOLIA PAROILOZACYJNA
- STROP TERIVA 24cm
- SUFIT PODWIESZANY SYSTEMOWY

D4 BLACHODACHÓWKA
- ŁATY 5x3cm
- KONTRŁATY 5x5cm
- FOLIA PAROPRZEPUSZCZALNA
- KROKIEW 8x16cm
- IZOLACJA WEŁNA MINERALNA TWARDA 16cm
- FOLIA PAROILOZACYJNA
- SUFIT PODWIESZANY SYSTEMOWY

D5 BLACHODACHÓWKA
- ŁATY 5x3cm
- KONTRŁATY 5x5cm
- FOLIA PAROPRZEPUSZCZALNA
- KROKIEW 8x16cm
- IZOLACJA WEŁNA MINERALNA TWARDA 16cm
- FOLIA PAROILOZACYJNA
- PŁYTA G-K OGNIOODPORNA

D6 BLACHODACHÓWKA
- PAPA PODKŁADOWA
- ŁATY 5x3cm
- KONTRŁATY 5x8cm
- FOLIA PAROPRZEPUSZCZALNA
- KROKIEW 5x20cm CO 1m
- IZOLACJA WEŁNA MINERALNA TWARDA 20cm
- FOLIA PAROILOZACYJNA
- DESKOWANIE PEŁNE 32mm
- DŹWIGAR WG. PROJEKTU KONSTRUKCJI

D7 BLACHA PREFA NA RĄBEK STOJĄCY
- PAPA PODKŁADOWA
- DESKOWANIE PEŁNE GR.2,5 cm
- KONTRŁATY 5x8cm
- FOLIA PAROPRZEPUSZCZALNA
- KROKIEW 5x20cm CO 1m
- IZOLACJA WEŁNA MINERALNA TWARDA 20cm
- FOLIA PAROILOZACYJNA
- DESKOWANIE PEŁNE 32mm
- DŹWIGAR WG. PROJEKTU KONSTRUKCJI

P1 POSADZKA SPORTOWA ŁĄCZNA GRUBOŚĆ 11,2- 12,7 cm (Z KLINAMI)
- PANEL Z DREWNA LITEGO DEBOWEGO GR. 2,2cm
- LEGARY Z DREWNA IGLASTEGO UŁOŻONE KRZYŻOWO O WYMIARACH: DOLNE I GÓRNE 3,5x7,0 cm W ROZSTAWIE OSIOWYM CO 40 cm KLINY Z TW. SZTUCZNEGO 2,0-3,5 cm
- WENTYLACJA MECHANICZNA PRZESTRZENI PODPODŁOGOWEJ
- FOLIA IZOLACYJNA
- 1x PAPA TERMOZGRZEWALNA
- WYLEWKA BETONOWA ZBROJONA SIATKĄ gr.10 cm
- STYRODUR TWARDY gr.8cm
- IZOLACJA PRZECIWWILGOCIOWA 1x PAPA TERMOZGRZEWALNA

P2 PŁYTKI CERAMICZNE NA KLEJU GR.2CM
- WYLEWKA BETONOWA GR.5CM-ZBROJONA
- STYRODUR GR.10CM+ FOLIA Z WYWINIĘCIEM NA ŚCIANY
- IZOLACJA PRZECIWWILGOCIOWA 1X PAPA TERMOZGRZEWALNA
- BETON B10- GR.10CM
- PIASEK GRUBOZIARNISTY- GR.30CM

P3 PŁYTKI CERAMICZNE NA KLEJU GR.1CM
- WYLEWKA CEMENTOWA gr.4 CM
- STROP TERIVA gr.24 CM
- TYNK CEMENTOWO-WAPIENNY GR.1,5CM

P4 SILOWNIA I FITNESS
- WYKŁADZINA SPORTOWA -OMNISPORT PRO TARKETT GR.0,76CM LUB RÓWNORZĘDNA
- SKLEJKA NA PIÓRO I WPUST GR. 2,05 CM
- WARSTWA ELASTYCZNA GR.1,5CM(MIESZANKA GUMY+PIANKA POLIURETANOWA)
- FOLIA IZOLACYJNA 0,1 MM
- STROP TERIVA GR.24 CM
- TYNK CEMENTOWO-WAPIENNY GR.1,5CM

P5 ŁAZIENKI I SZATNIE
- PŁYTKI CERAMICZNE NA KLEJU 2CM
- IZOLACJA WODOCHRONNA-ZAPRAWA SOPRO
- WYLEWKA CEMENTOWA gr.4 CM
- STROP TERIVA gr.24 CM
- TYNK CEMENTOWO-WAPIENNY GR.1,5CM

P6 KLATKI SCHODOWE-SPOCZNIKI
- PROFILE SCHODOWE NORAMENT 925
- PŁYTA ŻELBETOWA GR.12CM
- TYNK CEMENTOWO-WAPIENNY GR.1,5CM

P7 SCHODY ZEWNĘTRZNE
- PŁYTKI CERAMICZNE MROZOODPORNE NA KLEJU 2CM
- IZOLACJA PRZECIWWODNA Z ZAPRAWY WODOSZCZELNEJ
- SCHODY BETONOWE
- PODYSPIKA Z PIASKU

P8 TRYBUNY
- WYKŁADZINA SPORTOWA -NORAPLAN STONE LUB RÓWNORZĘDNA
- SKLEJKA NA PIÓRO I WPUST GR. 2,05 CM
- WARSTWA ELASTYCZNA GR.1,5CM(MIESZANKA GUMY+PIANKA POLIURETANOWA)
- FOLIA IZOLACYJNA 0,1 MM
- WARSTWA WYRÓWNAWCZA
- PŁYTA ŻELBETOWA GR.15 CM
- TYNK CEMENTOWO-WAPIENNY GR.1,5CM

P10
- WYKŁADZINA GRANIT MULTISAFE NR 3776 770 ORAZ NR 3776 782 TARKETT LUB RÓWNORZĘDNA
- WYLEWKA SAMOPOZIOMUJĄCA GR. 0.3CM
- WYLEWKA BETONOWA GR.5CM-ZBROJONA ZE SPADKIEM
- STYRODUR GR.10CM+ FOLIA Z WYWINIĘCIEM NA ŚCIANY
- IZOLACJA PRZECIWWILGOCIOWA 1X PAPA TERMOZGRZEWALNA
- BETON B10- GR.10CM
- PIASEK GRUBOZIARNISTY- GR.30CM

INWESTOR
URZĄD GMINY ŁODYGOWICE
UL. PIŁSUDSKIEGO 75, 34-325 ŁODYGOWICE

PROJEKTOR PROJEKTANT
MP STUDIO
UL. KOMOROWSKICH 95 34-300 ŻYWIEC

architektura

TEMAT: MATERIAŁY INFORMACYJNE

OBIEKT: HALA SPORTOWA PRZY GIMNAZJUM I SZKOLE PODSTAWOWEJ NR:1 W ŁODYGOWICACH

ADRES: ŁODYGOWICE dz.nr 4665/1

NAZWA RYSUNKU: PRZEKRÓJ 2'-2', 4-4

SKALA: 1:50

FORMAT: A5

AUTORZY OPRACOWANIA: mgr inż. arch. MAGDALENA PIĄTEK, mgr inż. arch. JOANNA JANIK, mgr inż.DARIUSZ STECZEK

WP. NR. WPOW. /5027/ 2003

SPRAWDZIŁ: mgr inż. arch. MAGDALENA JURASZ

nr.-/-/05

DATA: 11.2005

ZAWÓD: UPRAWNIENIA BUDOWLANE

WYMIARY I SPOSÓB WYKONANIA ZAPISANO NA RYSUNKU

PiAutodesk Architectural Desktop R3, s/n:700–50932892