

**UPROSZCZONE OPRACOWANIE
TECHNICZNE**

**MODERNIZACJA – REMONT DROGI NR 92
/ULICA WIELODROGA/ W PIETRZYKOWICACH
O DŁUGOŚCI 1,000 km**

Temat: **modernizacja-remont drogi gminnej**

Investor: **Urząd Gminy Łodygowice**

Opracowanie zawiera:

1. Opis techniczny
2. Orientacja
3. Przekrój konstrukcyjny
4. Kosztorys inwestorski wraz z przedmiarem robót

Opracowano: 2006-12-30 r.

Opracował: **mgr inż. bud. Tomasz Kotajny**
Uprawnienia budowlane do kierowania
robotami budowlanymi bez ograniczeń
w specjalności konstrukcyjno-budowlanej
Nr ewid. 146/00

Opis techniczny do opracowania techniczno-uproszczonego

Modernizacja-remont drogi gminnej-rolniczej w Pietrzykowicach

Nawierzchnia drogi z kamienia tłuczonego (kruszywo łamane)

1. Podstawa opracowania

1.1 Zlecenie Urzędu Gminy Łodygowice

1.2 Rozporządzenie Ministra Transportu i Gospodarki Morskiej z dnia 2 marca 1999 r. w sprawie warunków technicznych, jakim powinny odpowiadać drogi publiczne i ich usytuowanie

1.3 Polskie i Branżowe Normy Budowlane w zakresie związanym z Opracowaniem

1.4 Aktualne Specyfikacje Techniczne

1.5 Pomiary uzupełniające w terenie

2. Dane ogólne:

2.1. Projektowana droga gminna-rolnicza w pasie istniejącej drogi nr 92 w Pietrzykowicach obejmuje: roboty ziemne, odwadniające, wykonanie podbudowy z kruszyw naturalnych i nawierzchni z kamienia tłuczonego (kruszywa łamanego).

2.2. Wycena inwestorska projektowanego drogi według aktualnie obowiązujących przepisów.

3. Cel remontu-modernizacji

3.1. Intencją opracowania jest utwardzenie i uporządkowanie drogi gminnej-rolniczej z przeznaczeniem do ruchu przede wszystkim dla pojazdów dojeżdżających do okolicznych pól uprawnych.

4. Część projektowa

4.1. Droga gminna-rolnicza została zaprojektowana w zakresie wykonania robót ziemnych, odwadniających, podbudowy z pospółki naturalnej i nawierzchni z kamienia tłuczonego (kruszywo łamane) celem uzyskania dojazdu do pól uprawnych.

5. Koszt budowy

5.1. Zgodnie z ustaleniami opracowano przedmiar robót, kosztorys inwestorski.

Kalkulując koszt budowy oparto się na obowiązujących katalogach KNNR i cennikach.

Opracował:


mgr inż. bud. Tomasz Kotajny
Uprawnienia budowlane do .. ania
robót .. budowlanymi bez ograniczeń
w specjalności konstrukc. budowlanej
Nr ewld. 14600

mgr inż. Tomasz Kotajny

PIETRZYKOWICE

Osiedle Wierch Granic


Osiedle Czarne

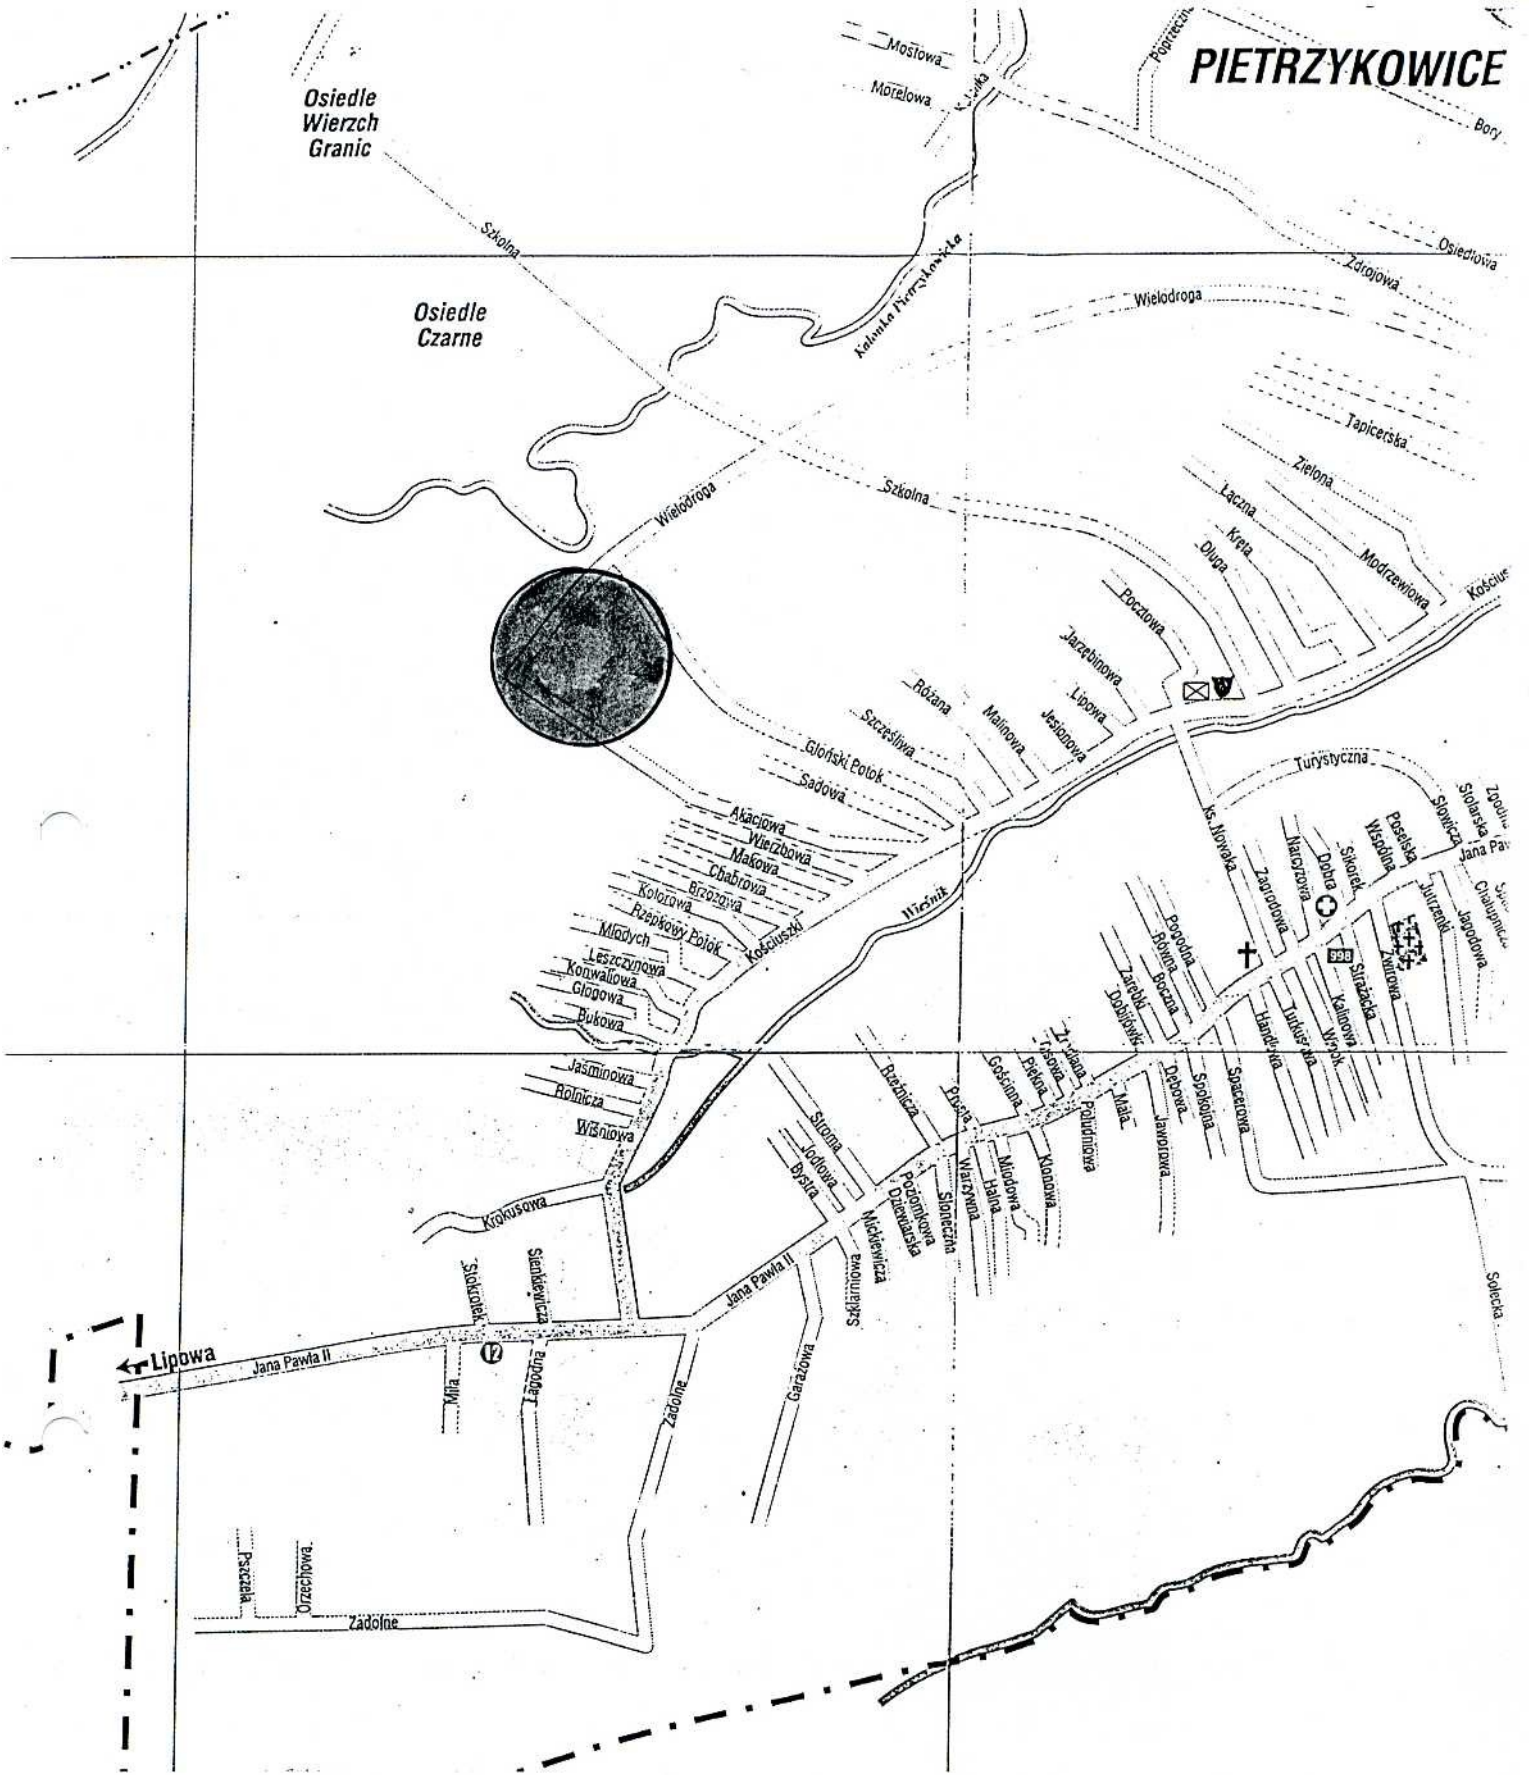


PRZEKRÓJ TYPOWY

remont drogi - ulica Wielodroga w Pietrzykowicach

SKALA 1 : 25

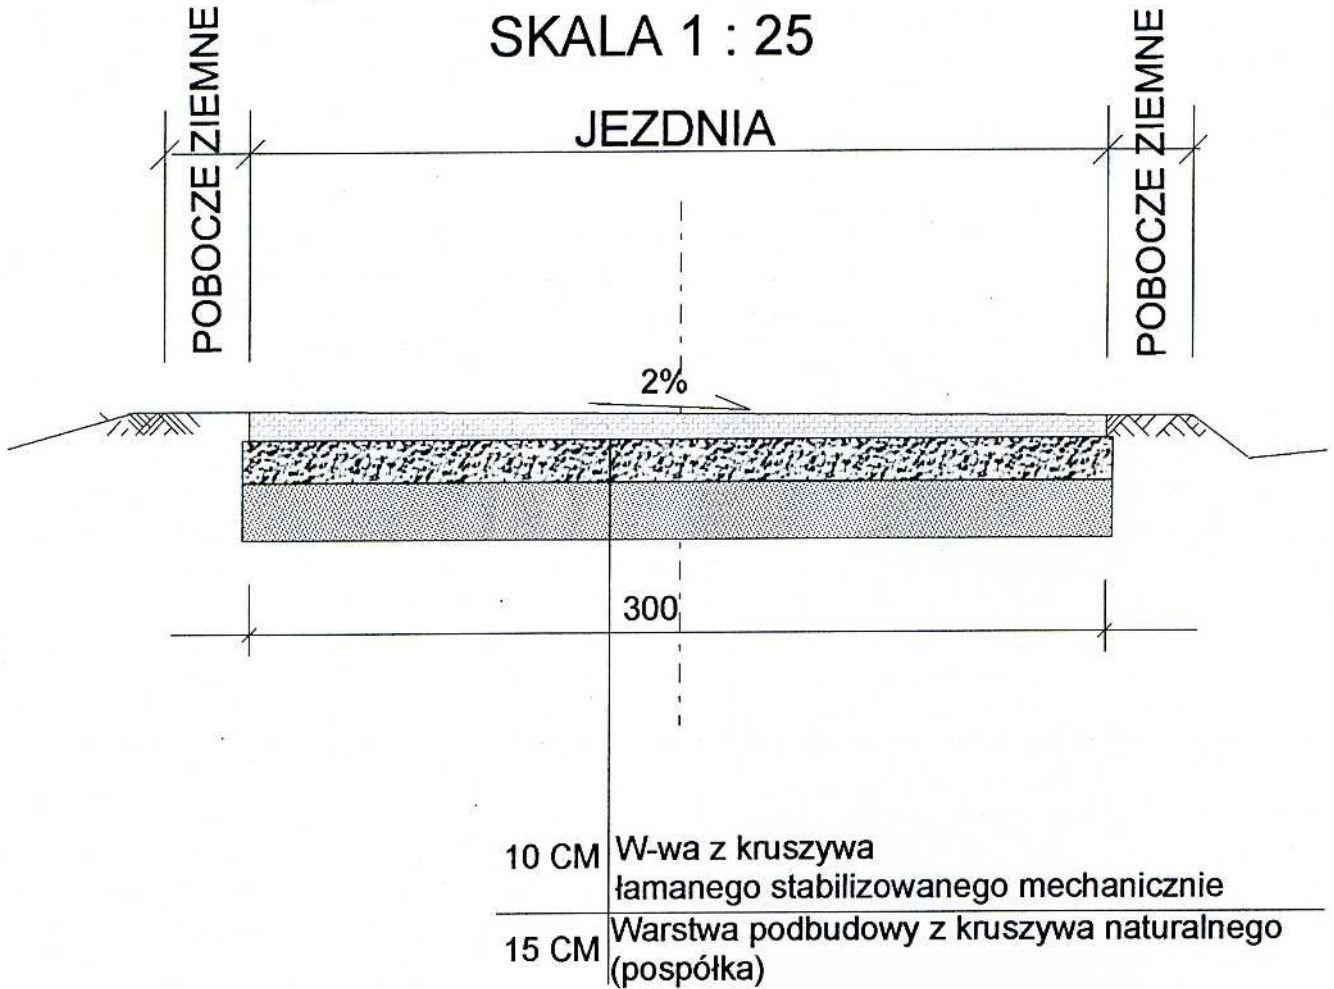

Projektowana konstrukcja nawierzchni drogi gminnej ul. Wielodroga w Pietrzykowicach
 długości 1000 mb.
 skala 1 : 10

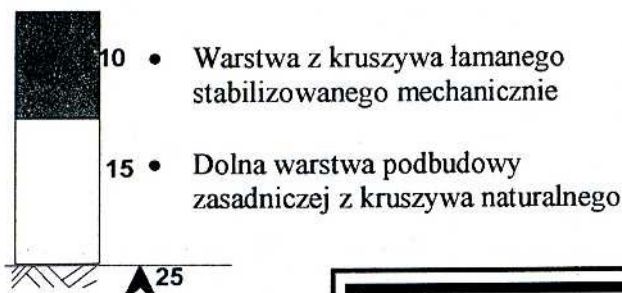

Wykonał: mgr inż. bud. Tomasz Kotajny Uprawnienie: budowlane do kierowania robotami budowlanymi bez ograniczeń Wzrost: 1,75 m Nr ewid. 146/00	Obiekt: Remont drogi gminnej ul. Wielodroga w Pietrzykowicach długości 1,0 km	Skala: 1 : 25
Data opracowania: listopad 2006	Treść rysunku: PRZEKRÓJ TYPOWY	Nr. rys. 1.