

Woj.: Śląskie
 Powiat: żywiecki
 Gmina: Lodygowice
 Obręb: Pietrzykowice

541.442.143

1:1000

MAPA ZASADNICZA

"MONITOR A.G. ZEMCZAK" Sp.J.
 ul. Kęcka 60
 43-354 CZANIEC

STAROSTWO POWIATOWE
 w Żywcu
 ul. Krasieckiego 13
 34-300 ŻYWIEC
 -40-

celów projektowych

na dzień 24.02.2006r

1:2000

nia podziemnego
 wykazanego przez Instytucje branżowe

otowym

STAROSTA ŻYWIECKI
 Powiatowy Ośrodek Dokumentacji
 Geodezyjnej i Kartograficznej w Żywcu
 W obszarze oznaczonym linią...
 dokonano aktualizacji treści mapy zasadniczej
 Dokumenty z pomiaru uzupełniającego przyjęte
 do zasobu powiatowego w dniu...
 i zaewidencjonowane pod nr...
NINIEJSZA MAPA MOŻE SŁUżyć DO
CELOW PROJEKTYWNYCH
 Projektowane obiekty budowlane...
 n. budowę podziemia...
 konawczej przyjeżdżającej...
 drac geodezyjnych
 ŻYWIEC DN...

Agata Molys
 Kierownik Zespołu Geodezyjnego

Zlec. 1/2006
 Wykonai
GEODETA


KIEROWNIK
 Zespołu Geodezyjnego
mgr inż. Józef Matras
 nr uprawnień 2743

mgr inż. Krzysztof Gontarz
 nr uprawnień 15028



INWESTOR: 32 52 Urząd Gminy Lodygowice	Budowa drogi dla pieszych wraz z kanalizacją deszczową wzdłuż: a) drogi powiatowej Nr 14045 ul. Piłsudskiego b) drogi powiatowej Nr ul. Kosciuszki c) drogi powiatowej Nr 14355 ul. Jana Pawła II
PLAN SYTUACYJNY - UL. JANA PAWŁA II	Rys. NR 2C
branża: drogową	1:1000
projektant: Krystyna Podczaska upr. NR UAN/II/1227/55/88	Październik 2007

rynowice

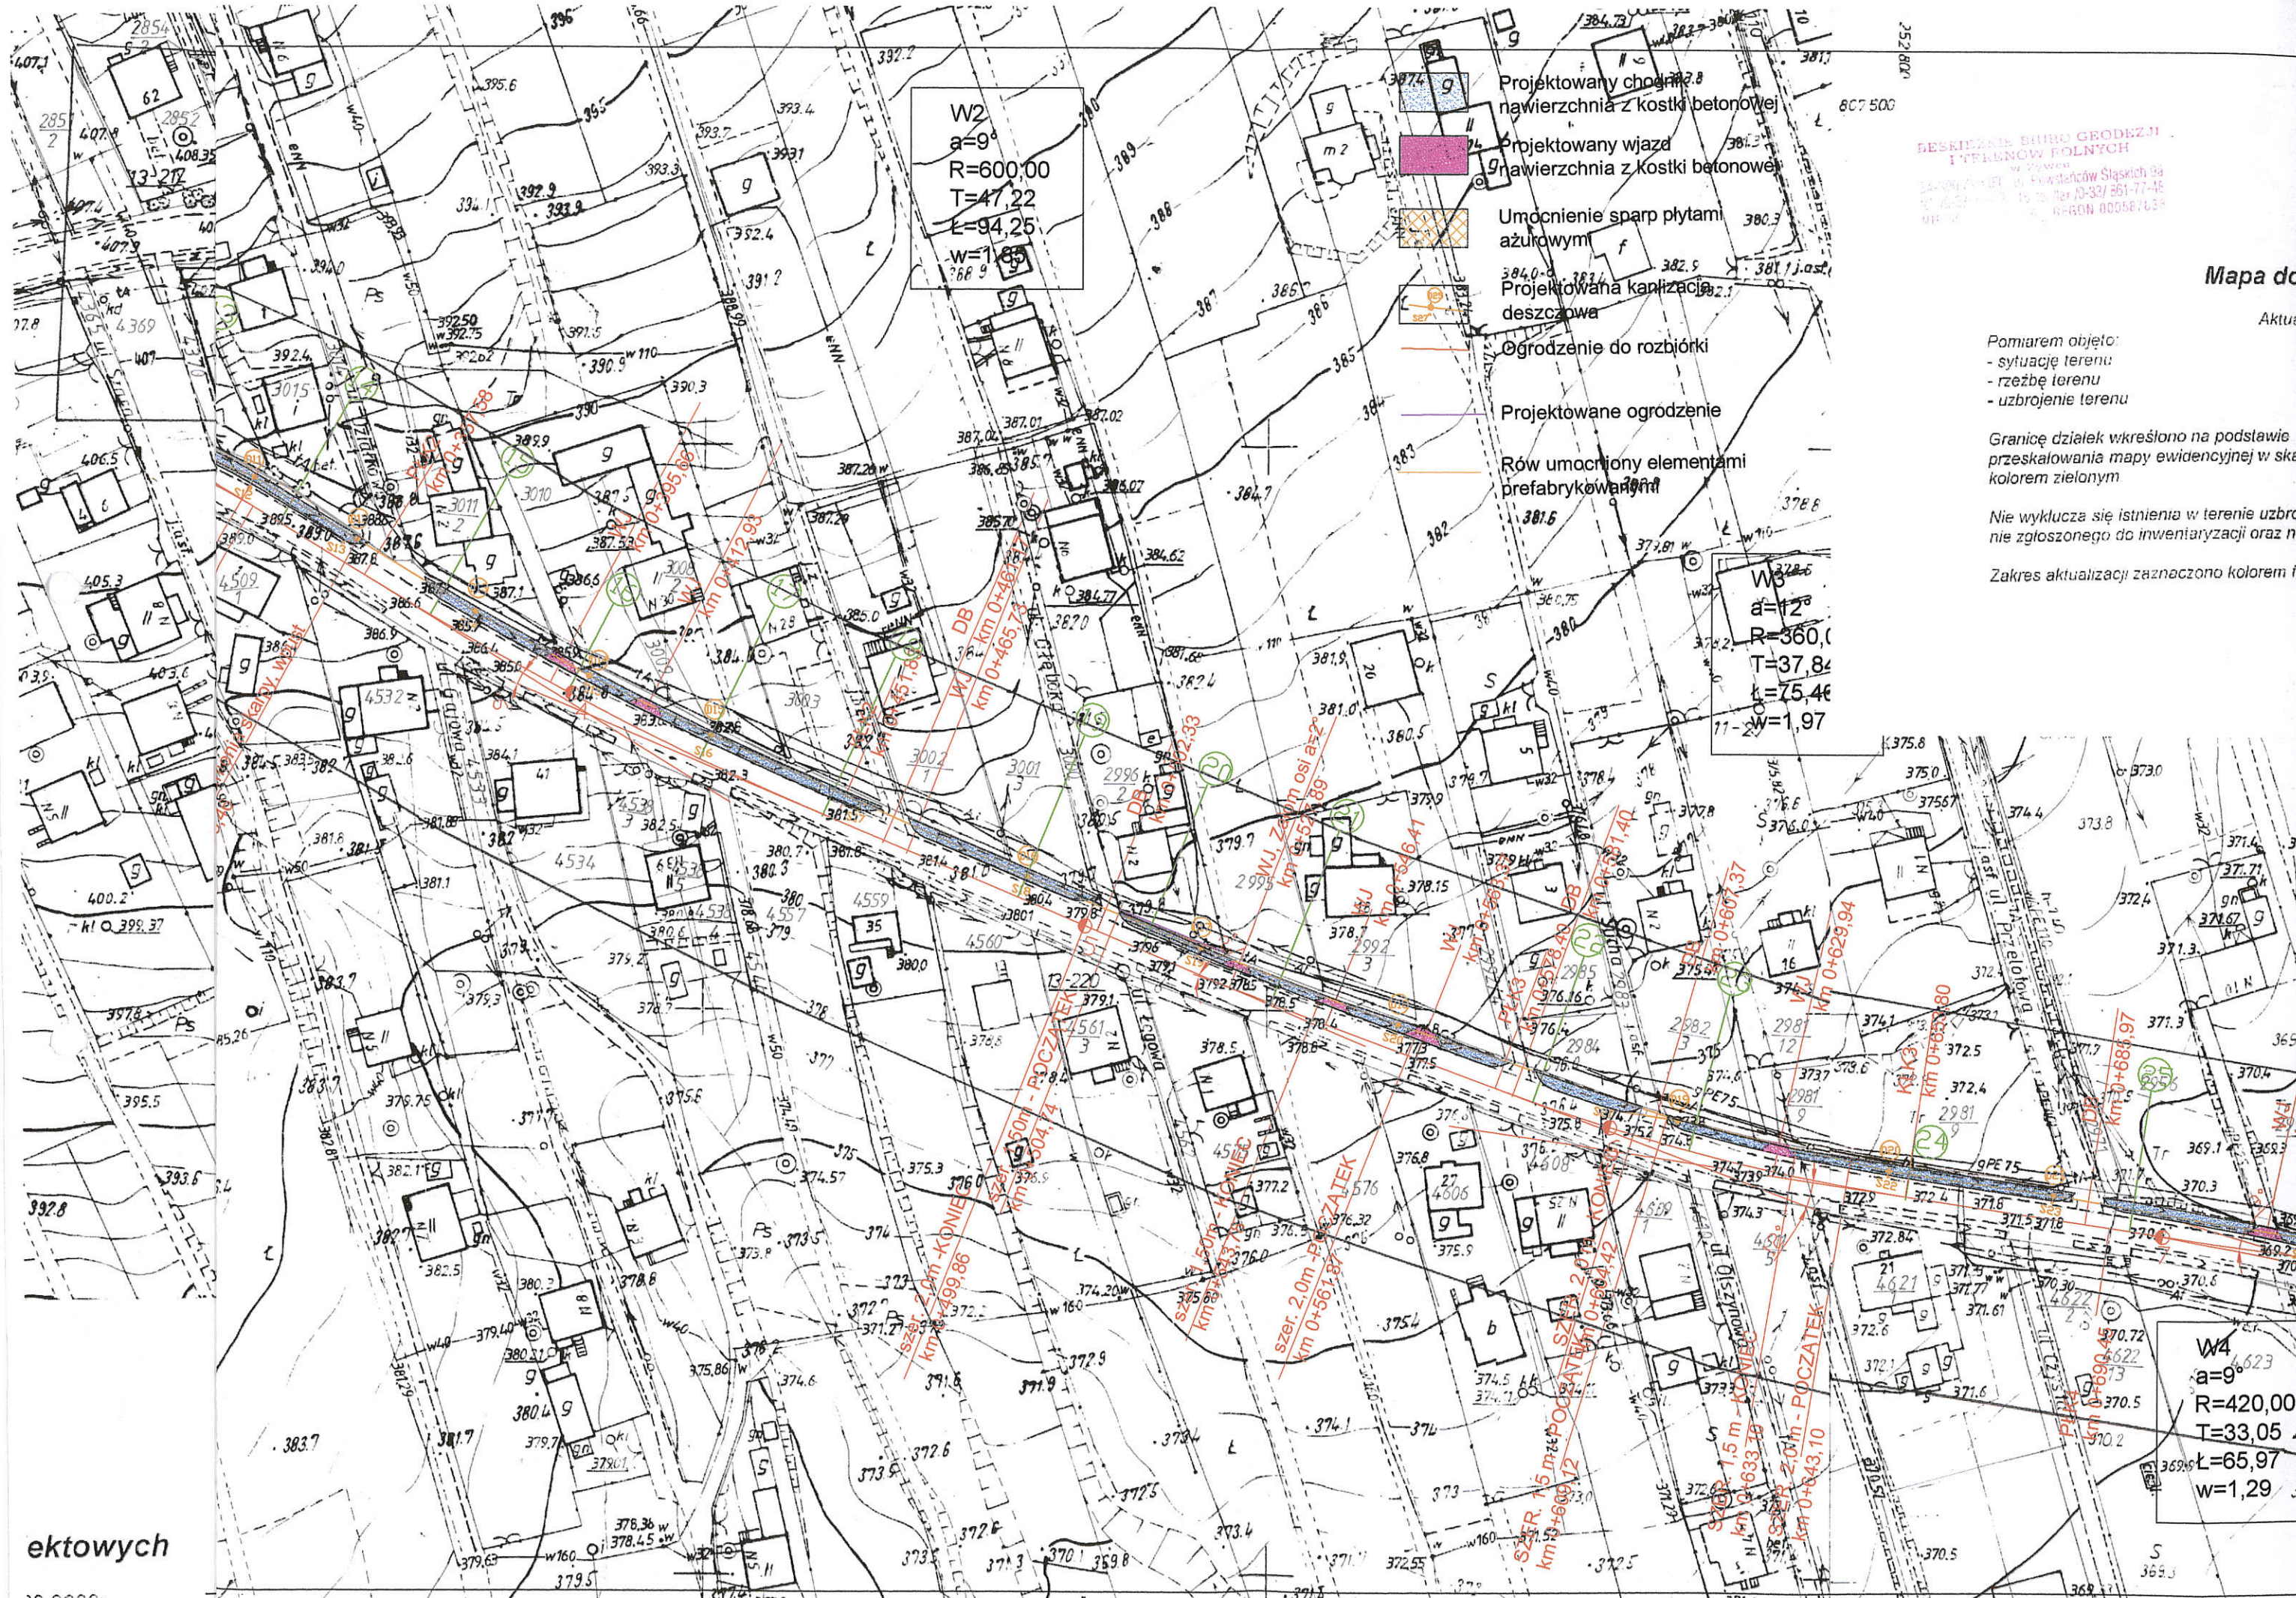

BESKIDZKI BIURO GEODYZJI
 I ITRAKONÓW POLNYCH
 ul. 20-go Stycznia 10, Katowice
 tel. 71-351-77-46
 fax 71-351-77-46
 REGON 00056763

Mapa do

Aktualizacji

- Pomiarem objęto:
- sytuację terenu
 - rzeźbę terenu
 - uzbrojenie terenu

Granicę działek wkreślono na podstawie przeskalowania mapy ewidencyjnej w skali kolorem zielonym

Nie wyklucza się istnienia w terenie uzbrojenia nie zgłoszonego do inwentaryzacji oraz nie

Zakres aktualizacji zaznaczono kolorem fioletowym


W2
 $\alpha=9^\circ$
 $R=600,00$
 $T=47,22$
 $L=94,25$
 $w=1,85$
 $r=68,9$

W3
 $\alpha=12^\circ$
 $R=360,00$
 $T=37,84$
 $L=75,46$
 $w=1,97$

W4
 $\alpha=9^\circ$
 $R=420,00$
 $T=33,05$
 $L=65,97$
 $w=1,29$

ektowych

12.2006r.

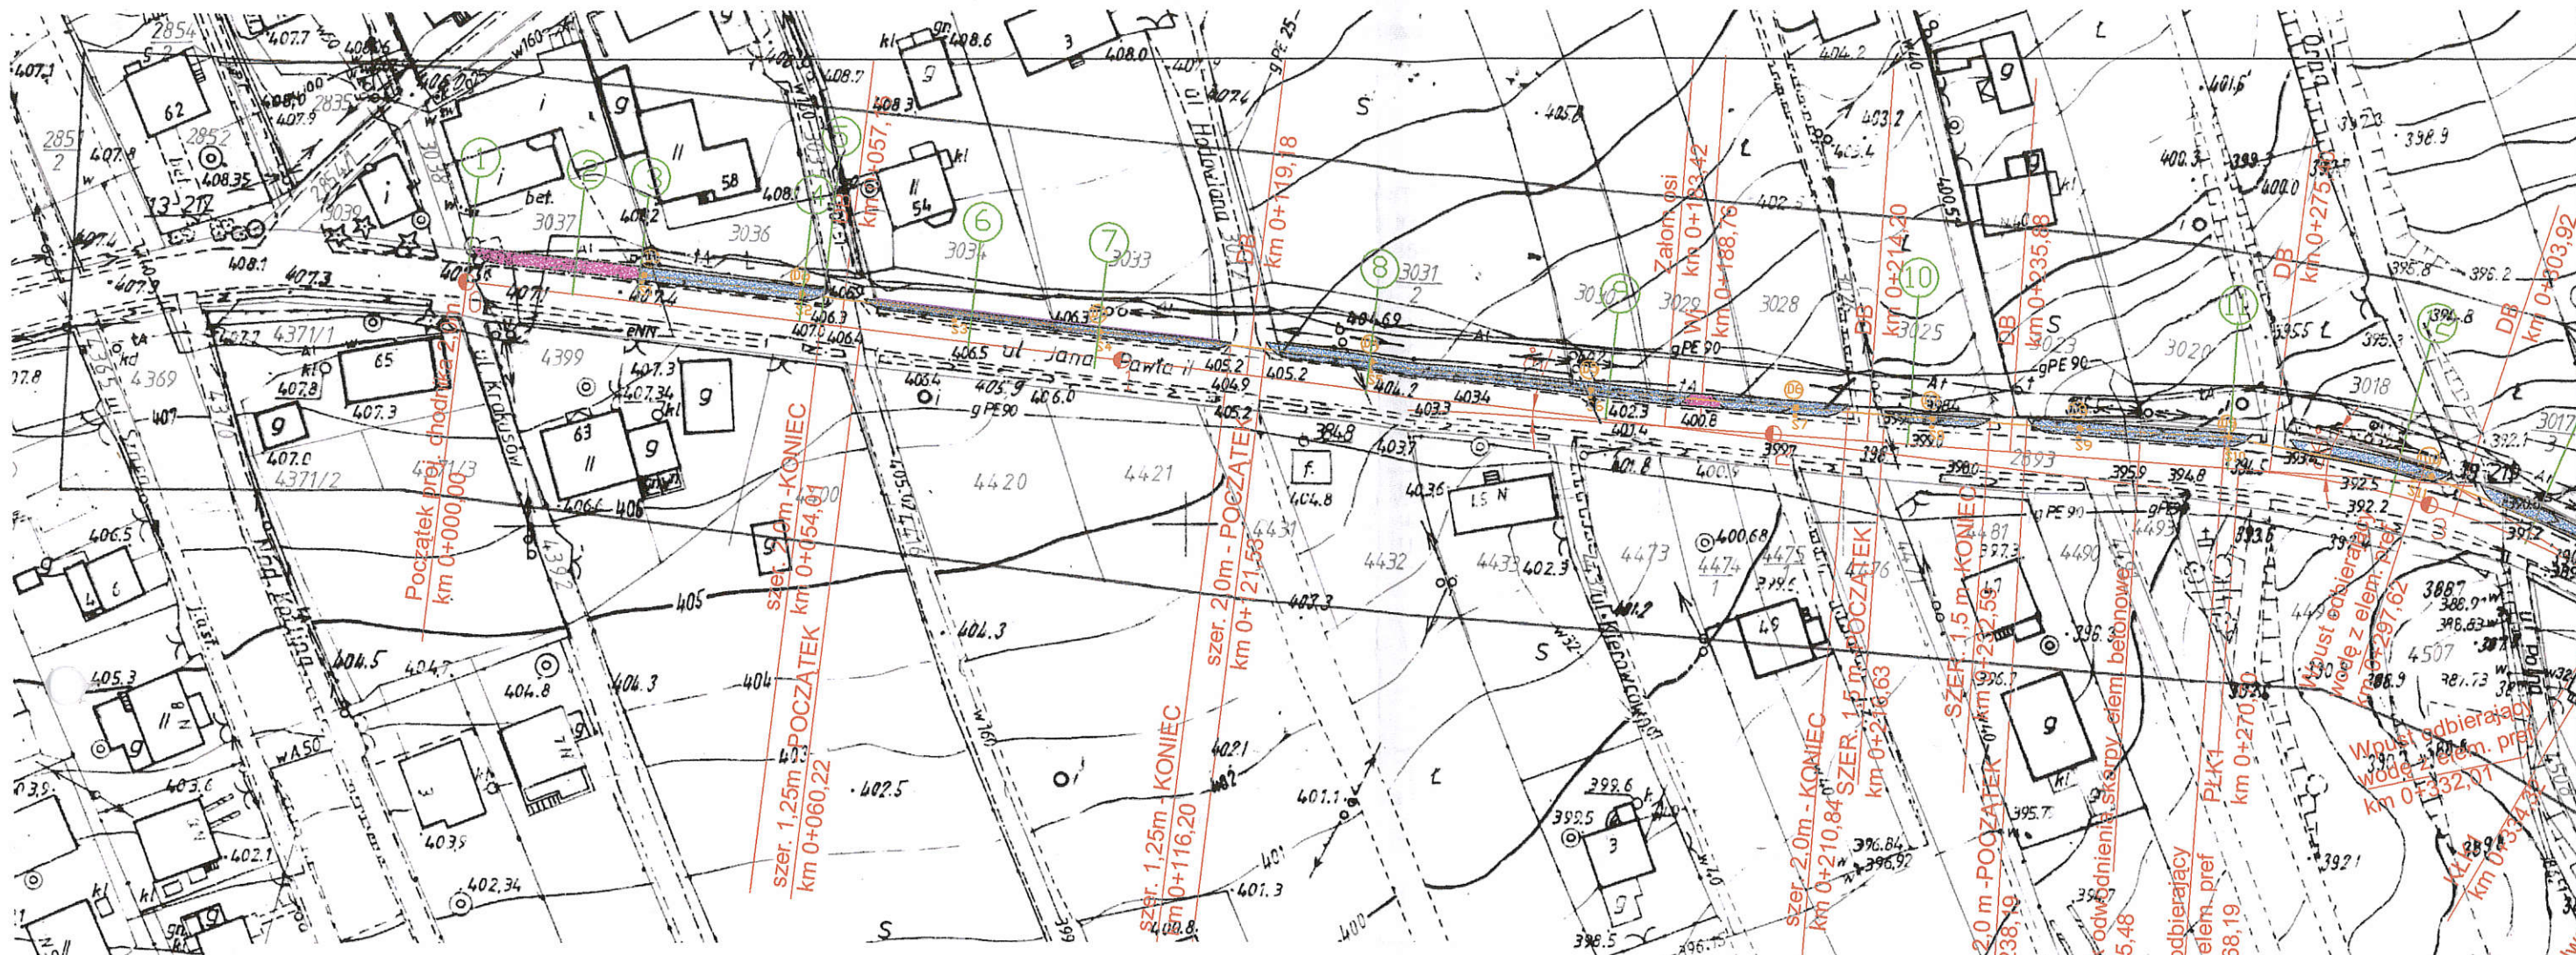

BESKIDZKIE BIURO GEODEZYJNE I TERENÓW ROLNYCH w Żywcu
 34-300 ŻYWIEC, ul. Powstańców Śląskich 9a
 tel./0-33/ 861-77-48, tel./fax/0-33/ 861-77-48
 NIP 552-000-0000 REGON 00058783P

Woj.: śląskie
 Powiat: żywiecki
 Gmina: Łodygowice
 Obręb: Pietrzykowice

Mapa do celów projektowych

Aktualna na dzień 24.02.2006r.

Pomiarem objęto:
 - sytuację terenu
 - rzeźbę terenu
 - uzbrojenie terenu

Granicę działek wkreślono na podstawie przeskalowania mapy ewidencyjnej w skali 1:2000 kolorem zielonym.

Nie wyklucza się istnienia w terenie uzbrojenia podziemnego nie zgłoszonego do inwentaryzacji oraz nie wykazanego przez Instytucje branżowe

Zakres aktualizacji zaznaczono kolorem fioletowym

STAROSTA ŻYWIECKI
 Powiatowy Ośrodek Dokumentacji Geodezyjnej i Kartograficznej w Żywcu
 W obszarze oznaczonym linią...
 dokonano aktualizacji treści mapy zasadniczej...
 Dokumenty z pomiaru uzupełniającego, przyjęto do zasobu powiatowego w dniu 19.05.2006 i zaewidencjonowano pod nr K.E.R.G. 16/19.05.2006
NINIEJSZA MAPA MOŻE SŁUżyć DO CELÓW PROJEKTOWYCH
 Projektowane obiekty budowlane wymagające pozwolenia na budowę podlegają wyliczeniu i inwentaryzacji powyższej przez jednostki uprawnione do wykonywania prac geodezyjnych.
 ŻYWIEC DN: 15.03.2006

Zlec. 1/2006
 Wykonał:
GEODĘTA
 mgr inż. Krzysztof Gontarr
 nr uprawnień 18828

MAPA ZASADNICZA

Założona w r. 1980 przez
 OKRĘGOWE PRZEDSIĘBIORSTWO GEODEZYJNO-KARTOGRAFICZNE W KATOVIACACH

W1
 a=27°
 R=135,00
 T=32,41
 L=63,62
 W=3,73

541.442.134
 1:1000

ektowych

12.2006r.