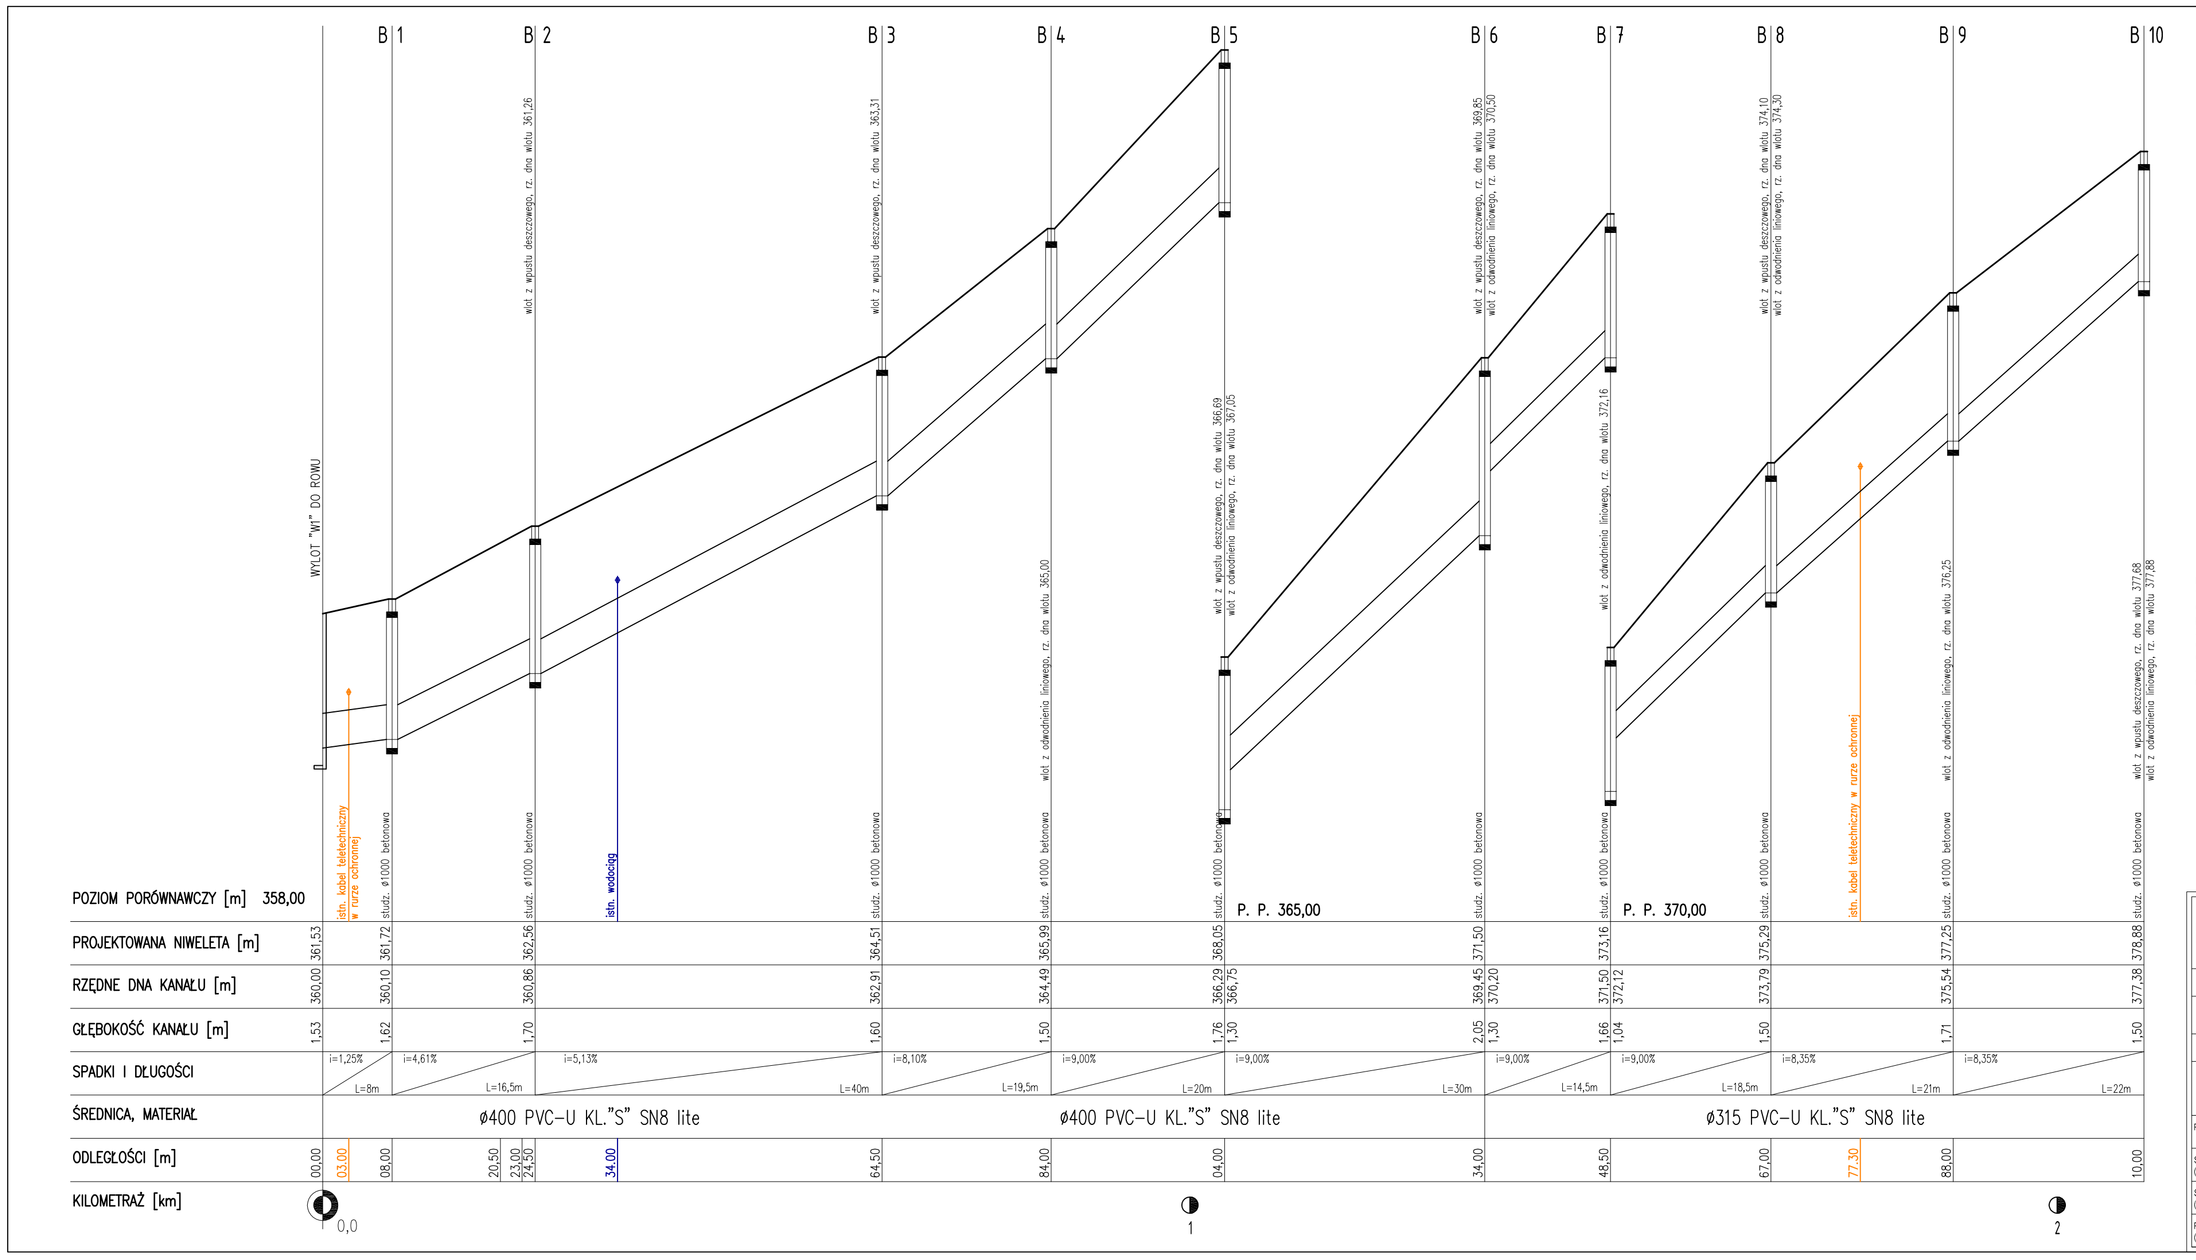

Uwagi:
1. W miejscach kolizji z istn. uzbrojeniem wykonać wykopy kontrolne w celu dokładnego i jednoznacznego ustalenia przebiegu istniejącego uzbrojenia podziemnego zarówno w poziomie jak i w pionie.
2. Wszystkie studzienki kanalizacyjne, w miejscach narażonych na obciążenia dynamiczne, wykonać z pierścieniem odciążającym i włazem żeliwnym typu ciężkiego.
3. W miejscach kolizji proj. kanalizacji z istn. kablami podziemnymi, kable należy zabezpieczyć rurą ochronną dwudzielną.

pracownia projektowa KBN PROJEKT	TEMAT OPRACOWANIA: BUDOWA CHODNIKA WRAZ Z ODWODNIENIEM W CIĄGU DROGI POWIATOWEJ NR 1464 S ŁODYGOWICE-BIERNA-ZARZECZE W MIEJSCOWOŚCI ŁODYGOWICE I BIERNA	
LOKALIZACJA:	DROGA POWIATOWA NR 1464 S - ŁODYGOWICE, BIERNA	
INWESTOR:	GMINA ŁODYGOWICE 34-325 ŁODYGOWICE UL. PIŁSUDSKIEGO 75	RYS. NR D-21
STADIUM: PROJEKT BUD. - WYK.	BRANŻA: DROGOWA	SKALA 1:500/50
NAZWA RYSUNKU: PROFIL PODŁUŻNY KANAŁU DESZCZOWEGO KANAŁ "B"		DATA: VIII 2012 r.
PROJEKTOWAŁ	mgr inż. Jerzy Koziołek upr. nr 2/79 B-B/2758 w specj. drogowej	PODPIS:
SPRAWDZIŁ (część drogowa)	inż. Urszula Tomasik nr upr. UANA/VI-1227/97/88 w specj. drogowej	PODPIS:
SPRAWDZIŁ (kanalizacja deszcz.)	mgr inż. Jerzy Kotajny nr upr. 11/74/Op w specj. instalacje i urządzenia sanitar.	PODPIS:
PROJEKTOWAŁ (część konstrukcyjna)	mgr inż. Arkadiusz Krzesak upr. nr SLK/2182/PWOK/08 w specj. konstrukcyjnej	PODPIS: