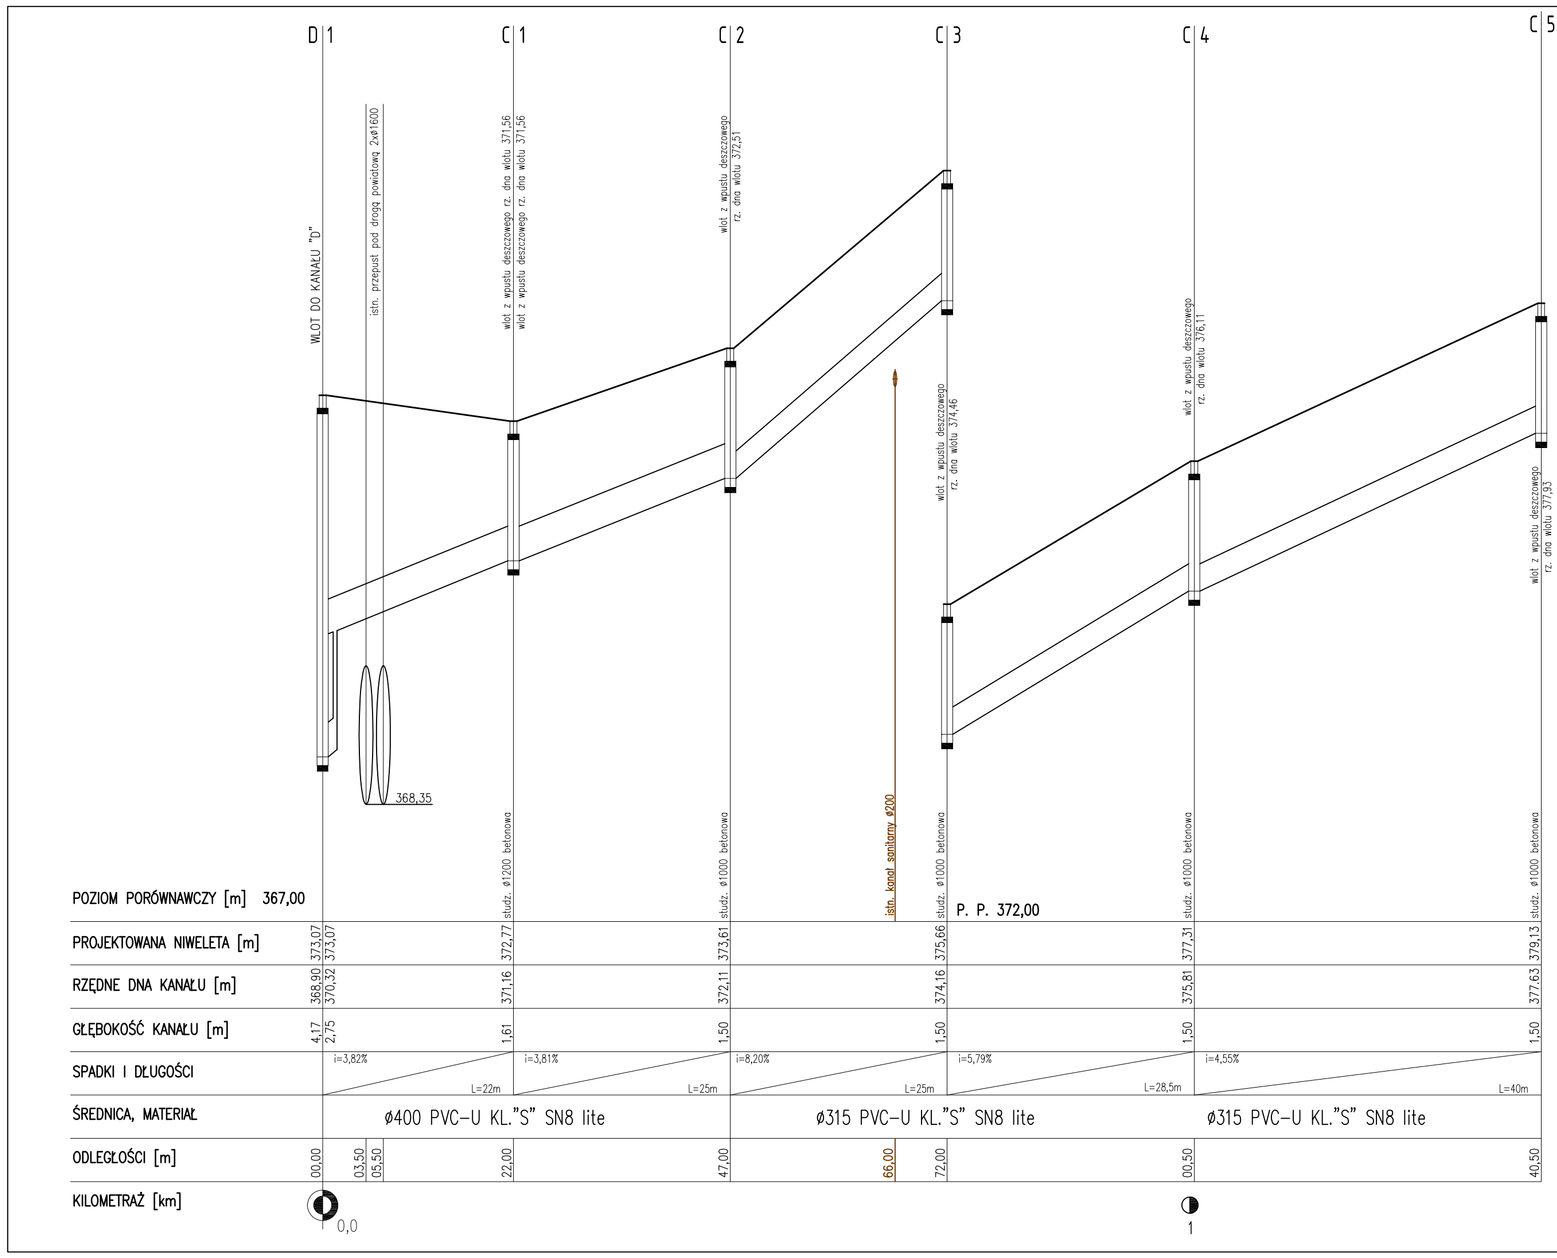

Uwagi:
1. W miejscach kolizji z istn. uzbrojeniem wykonać wykopy kontrolne w celu dokładnego i jednoznacznego ustalenia przebiegu istniejącego uzbrojenia podziemnego zarówno w poziomie jak i w planie.
2. Wszystkie studzienki kanalizacyjne, w miejscach narażonych na obciążenia dynamiczne, wykonać z pierścieniem odciążającym i włazem żeliwnym typu ciężkiego.
3. W miejscach kolizji proj. kanalizacji z istn. kablami podziemnymi, kable należy zabezpieczyć rurą ochronną dwudzielną.

pracownia projektowa KBN PROJEKT	TEMAT OPRACOWANIA: BUDOWA CHODNIKA WRAZ Z ODWODNIENIEM W CIĄGU DROGI POWIATOWEJ NR 1464 S ŁODYGOWICE-BIERNA-ZARZECZE W MIEJSCOWOŚCI ŁODYGOWICE I BIERNA
LOKALIZACJA:	DROGA POWIATOWA NR 1464 S - ŁODYGOWICE, BIERNA
INWESTOR:	GMINA ŁODYGOWICE 34-325 ŁODYGOWICE UL. PIŁSUDSKIEGO 75 — RYS. NR D-22
STADIUM:	PROJEKT BUD. - WYK. — BRANŻA: DROGOWA — SKALA 1:500/50
NAZWA RYSUNKU:	PROFIL PODŁUŻNY KANAŁU DESZCZOWEGO KANAŁ "C" — DATA: VIII 2012 r.
PROJEKTOWAŁ:	mgr inż. Jerzy Koziołek upr. nr 2/79 B-B/2758 w specj. drogowej — PODPIS:
SPRAWDZIŁ: (część drogowa)	inż. Urszula Tomasik nr upr. UAN-IX-1227/87/88 w specj. drogowej — PODPIS:
SPRAWDZIŁ: (kanalizacja deszcz.)	mgr inż. Jerzy Kotajny nr upr. 11/74/Op w specj. instalacje i urządzenia sanitar. — PODPIS:
PROJEKTOWAŁ: (część konstrukcyjna)	mgr inż. Arkadiusz Krzesak upr. nr SLK/2182/PWOK/08 w specj. konstrukcyjnej — PODPIS: