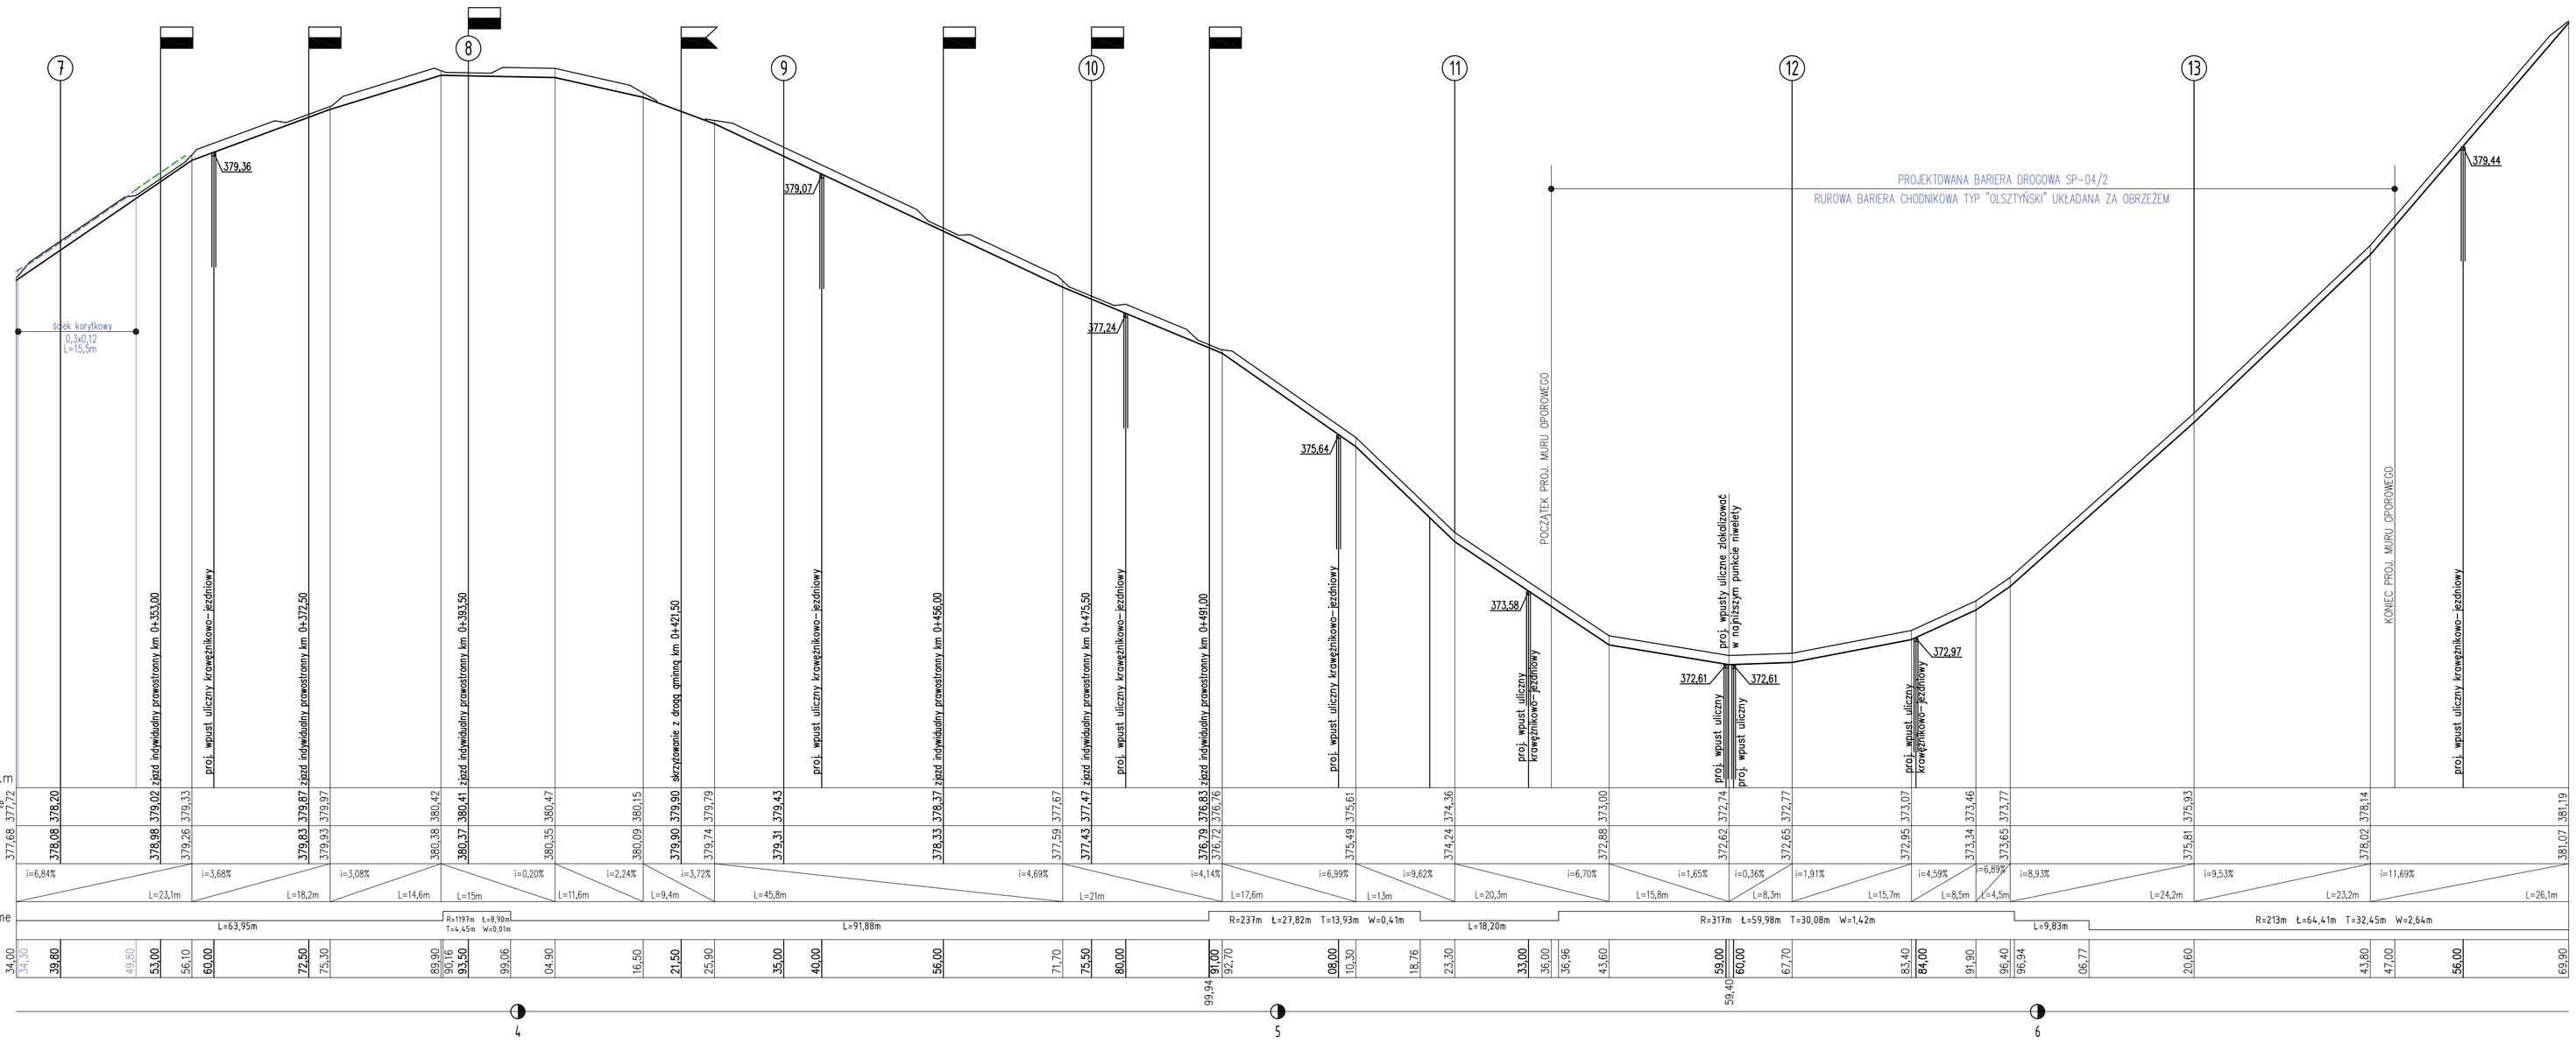

OZNACZENIA:

- Zjazd po prawej stronie jezdni
- Skrzyżowanie prawostronne z drogą gminną
- 375,99 – Proj. wpust deszczowy
- Proj. krawężnik
- Istniejąca krawędź jezdni
- Projektowany ściek betonowy 30x50x10cm
- Projektowane odwodnienie liniowe na zjazdach

UWAGA:

NALEŻY ZWRÓCIĆ SZCZEGÓLNĄ UWAGĘ BY W OBRĘBIE ŁUKÓW PIONOWYCH WKLEJSYCH WPUSTY DESZCZOWE ZLOKALIZOWAĆ W NAJNIŻSZYM PUNKCIE NIWELETY KRAWĘDZI JEZDNI.

pracownia projektowa KBN PROJEKT	TEMAT OPRACOWANIA: BUDOWA CHODNIKA WRAZ Z ODWODNIENIEM W CIĄGU DROGI POWIATOWEJ NR 1464 S ŁODYGOWICE-BIERNA-ZARZECZE W MIEJSCOWOŚCI ŁODYGOWICE I BIERNA	
LOKALIZACJA:	DROGA POWIATOWA NR 1464 S - ŁODYGOWICE, BIERNA	
INWESTOR:	GMINA ŁODYGOWICE 34-325 ŁODYGOWICE UL. PIŁSUDSKIEGO 75	RYS. NR D-2
STADIUM: PROJEKT BUD. - WYK.	BRANŻA: DROGOWA	SKALA 1:500/50
NAZWA RYSUNKU: PROFIL KRAWĘDZI JEZDNI - CZĘŚĆ II		DATA: VIII 2012 r.
PROJEKTOWAŁ:	mgr inż. Jerzy Koziołek upr. nr 2/79 B-B/2758 w specj. drogowej	PODPIS:
SPRAWDZIŁ (część drogowa):	inż. Urszula Tomasik nr upr. UAWA/I-12278188 w specj. drogowej	PODPIS:
SPRAWDZIŁ (kanalizacja deszcz.):	mgr inż. Jerzy Kotajny nr upr. 1174/Op w specj. instalacje i urządzenia sanitar.	PODPIS:
PROJEKTOWAŁ (część konstrukcyjna):	mgr inż. Arkadiusz Krzesak upr. nr SLK/2182/PWOK/08 w specj. konstrukcyjnej	PODPIS: