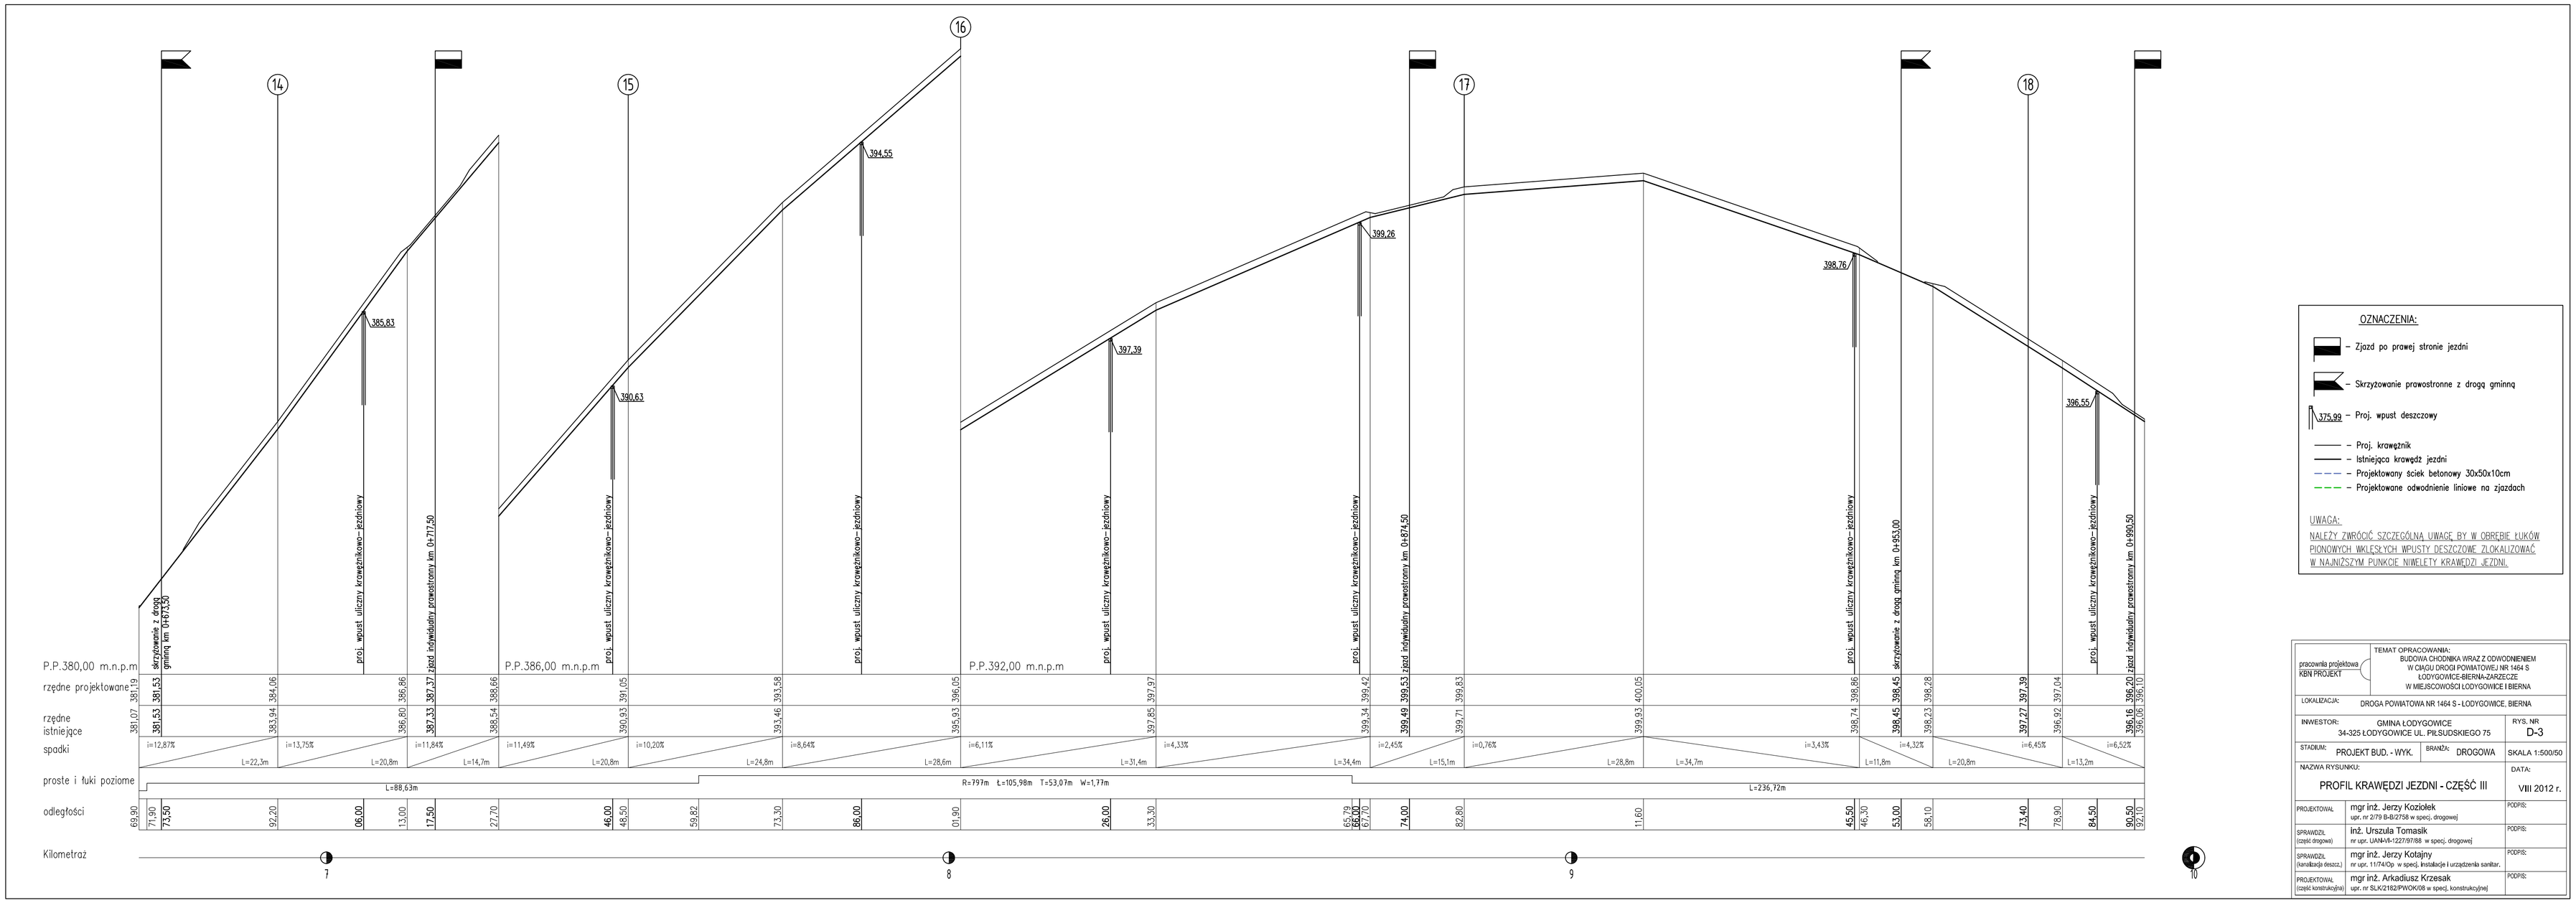

OZNACZENIA:

- Zjazd po prawej stronie jezdni
- Skrzyzowanie prawostronne z drogą gminną
- 375,99 – Proj. wpust deszczowy
- Proj. krawężnik
- Istniejąca krawędź jezdni
- Projektowany ściek betonowy 30x50x10cm
- Projektowane odwodnienie liniowe na zjazdach

UWAGA:
NALEŻY ZWRÓCIĆ SZCZEGÓLNĄ UWAGĘ BY W OBRĘBIE ŁUKÓW PIONOWYCH WKLĘSŁYCH WPUSTY DESZCZOWE ZLOKALIZOWAĆ W NAJNIŻSZYM PUNKCIE NIWELETY KRAWĘDZI JEZDNI.

pracownia projektowa KBN PROJEKT	TEMAT OPRACOWANIA: BUDOWA CHODNIKA WRAZ Z ODWODNIENIEM W CIĄGU DROGI POWIATOWEJ NR 1464 S ŁODYGOWICE-BIERNA-ZARZECZE W MIEJSCOWOŚCI ŁODYGOWICE I BIERNA
LOKALIZACJA:	DROGA POWIATOWA NR 1464 S - ŁODYGOWICE, BIERNA
INWESTOR:	GMINA ŁODYGOWICE 34-325 ŁODYGOWICE UL. PIŁSUDSKIEGO 75 — RYS. NR D-3
STADIUM: PROJEKT BUD. - WYK.	BRANŻA: DROGOWA — SKALA 1:500/50
NAZWA RYSUNKU: PROFIL KRAWĘDZI JEZDNI - CZĘŚĆ III	DATA: VIII 2012 r.
PROJEKTOWAŁ:	mgr inż. Jerzy Koziołek, upr. nr 2/79 B-B/2758 w spec. drogowej — PODPIS:
SPRAWDZIŁ (część drogowa):	inż. Urszula Tomasik, nr upr. UAN-VI-1227/97/88 w spec. drogowej — PODPIS:
SPRAWDZIŁ (kanalizacja deszcz.):	mgr inż. Jerzy Kotajny, nr upr. 11/74/Op w spec. instalacje i urządzenia sanitar. — PODPIS:
PROJEKTOWAŁ (część konstrukcyjna):	mgr inż. Arkadiusz Krzesak, upr. nr SLK/2182/PWOK/08 w spec. konstrukcyjnej — PODPIS: