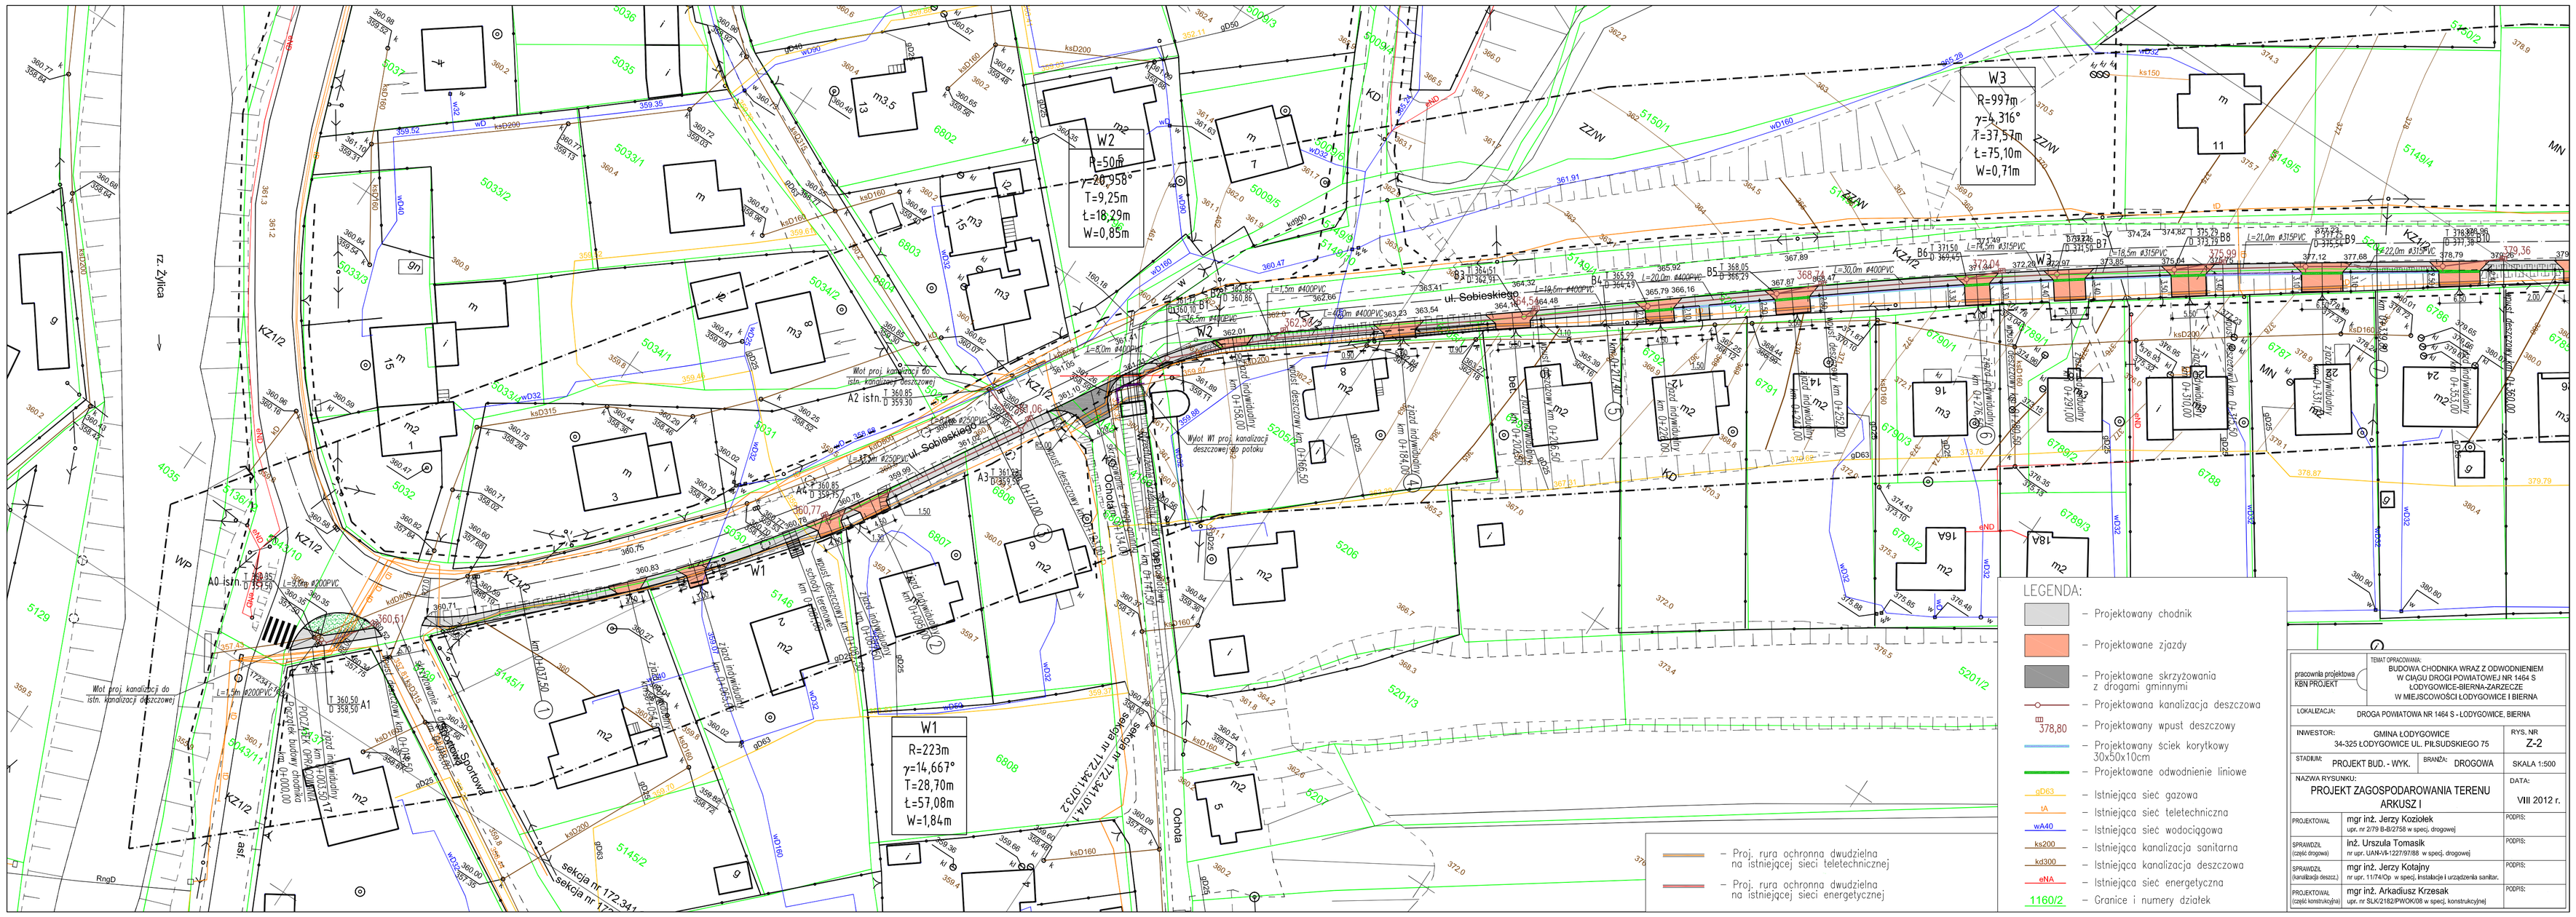
W2
R=50m
γ=20,958°
T=9,25m
Ł=18,29m
W=0,85m
W3
R=997m
γ=4,316°
T=37,57m
Ł=75,10m
W=0,71m
W1
R=223m
γ=14,667°
T=28,70m
Ł=57,08m
W=1,84m
ul. Sobieskiego
Ochota
LEGENDA:
– Projektowany chodnik
– Projektowane zjazdy
– Projektowane skrzyżowania z drogami gminnymi
– Projektowana kanalizacja deszczowa
– Projektowany wpust deszczowy
– Projektowany sciek korytkowy 30x50x10cm
– Projektowane odwodnienie liniowe
– Istniejąca sieć gazowa
– Istniejąca sieć teletechniczna
– Istniejąca sieć wodociągowa
– Istniejąca kanalizacja sanitarna
– Istniejąca kanalizacja deszczowa
– Istniejąca sieć energetyczna
– Granice i numery działek
– Proj. rura ochronna dwudzielna na istniejącej sieci teletechnicznej
– Proj. rura ochronna dwudzielna na istniejącej sieci energetycznej
TEMAT OPRACOWANIA:
BUDOWA CHODNIKA WRAZ Z ODWODNIENIEM W CIĄGU DROGI POWIATOWEJ NR 1464 S ŁODYGOWICE-BIERNA-ZARZECZE W MIEJSCOWOŚCI ŁODYGOWICE I BIERNA
pracownia projektowa KBN PROJEKT
LOKALIZACJA: DROGA POWIATOWA NR 1464 S - ŁODYGOWICE, BIERNA
INWESTOR: GMINA ŁODYGOWICE, 34-325 ŁODYGOWICE UL. PIŁSUDSKIEGO 75
RYS. NR Z-2
STADIUM: PROJEKT BUD. - WYK.
BRANŻA: DROGOWA
SKALA 1:500
NAZWA RYSUNKU: PROJEKT ZAGOSPODAROWANIA TERENU ARKUSZ I
DATA: VIII 2012 r.
PROJEKTOWAŁ: mgr inż. Jerzy Koziołek, upr. nr 2/79 B-6/2758 w specj. drogowej
PODPIS:
SPRAWDZIŁ (część drogowa): inż. Urszula Tomasik, nr upr. UAN-V/I-1227/97/88 w specj. drogowej
SPRAWDZIŁ (kanalizacja deszcz.): mgr inż. Jerzy Kotajny, nr upr. 11/74/Op w specj. instalacje i urządzenia sanitar.
PROJEKTOWAŁ (część konstrukcyjna): mgr inż. Arkadiusz Krzesak, upr. nr SLK/2162/PWOK/08 w specj. konstrukcyjnej