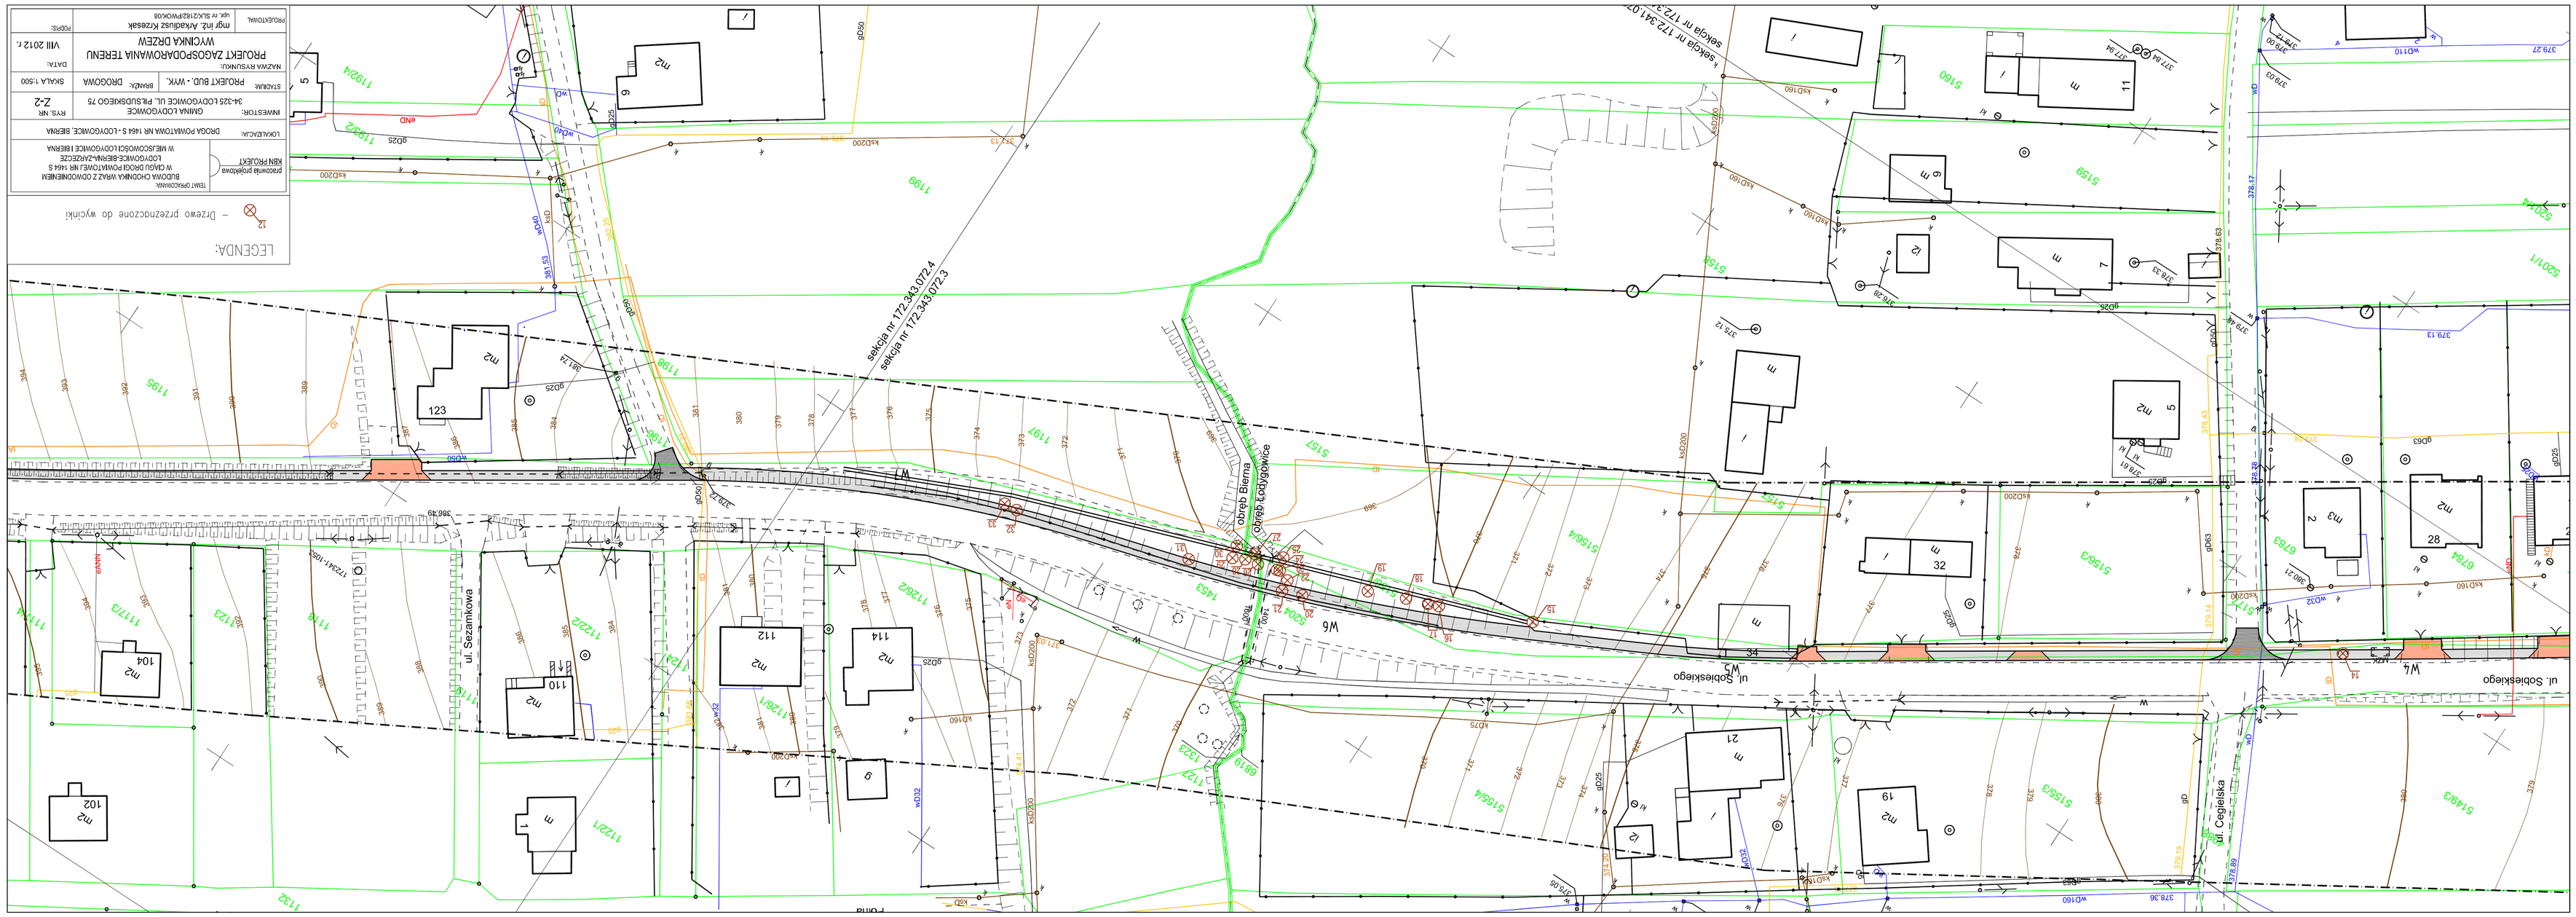

LEGENDA:
12 – Drzewo przeznaczone do wycinki
TEMAT OPRACOWANIA:
BUDOWA CHODNIKA WRAZ Z ODWODNIENIEM
W CIĄGU DROGI POWIATOWEJ NR 1464 S
LODYGOWICE-BIERNA-ZARZECZE
W MIEJSCOWOŚCI LODYGOWICE I BIERNA
przeciwnik projektowa
KEN PROJEKT
LOKALIZACJA:
DROGA POWIATOWA NR 1464 S - LODYGOWICE, BIERNA
INWESTOR:
GMINA LODYGOWICE
34-325 LODYGOWICE UL. PIŁSUDSKIEGO 75
RYS. NR
Z-2
STADIUM:
PROJEKT BUD. - WYK.
BRANŻA:
DROGOWA
SKALA 1:500
NAZWA RYSUNKU:
PROJEKT ZAGOSPODAROWANIA TERENU
WYCINKA DRZEW
DATA:
VIII 2012 r.
PROJEKTOWA:
mgr inż. Arkadiusz Krzesak
upr. nr SLK/2182/PWOK/08
PODPIS:
sekcja nr 172.343.072.4
sekcja nr 172.343.072.3
sekcja nr 172.341.07
obręb Bierna
obręb Łodygowice
ul. Sezamkowa
ul. Sobieskiego
ul. Cegielska