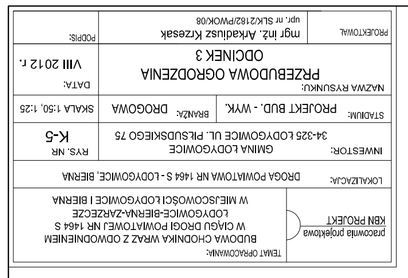

UWAGI:

1. BETON C25/30 (B30), STAL AII – 18G2
2. MINIMALNE OTULENIE PRĘTÓW WYNOSI 5,0cm
3. PRZED PRZYSTĄPIENIEM DO PRAC SPRAWDZIĆ W TERENIE POSTAWIONE GABARYTY ZASADNICZYCH ELEMENTÓW
4. W CZASIE ROBÓT MOŻE NASTĄPIĆ KONIECZNOŚĆ NIEZNACZNYCH ZMIAN POSTAWIONYCH WYMIARÓW (WYSOKOŚĆ) PRZEKTOWANEJ ŚCIANY
5. W RAZIE KONIECZNOŚCI DUŻOŚCI PRĘTÓW ZBROJENIOWYCH SKORYGOWAĆ NA BUDOWIE
6. W MIEJSCACH ZBUDZEŃ DO KABLI TELETECHNICZNYCH PRACĘ ZIEMNE WYKONYWAĆ RĘCZNIE
7. KABEL TELETECHNICZNE ZABUDOWAĆ RURĄ OCHRONNĄ DWUDZIELNĄ NA OKEJ DŁUGOŚCI PRZEBIEGU KABLA POD CHODNIKIEM I W POBLIŻU PRZEJŚCIA

SEGMENT 3.1 L=3,3m

Nr pręta	Średnica pręta [mm]	Liczba prętów [szt]	Długość pręta [m]	Długość całkowita [m] Średnica trzpnia 18G2	Uwagi
1	12	22	3,05	67,10	
2	12	22	2,40	52,80	
3	12	22	1,50	33,00	
4	12	44	3,20	140,80	
5	12	22	0,85	18,70	
Suma:				312,40	
Masa odpłna				277,41	
Ciężar 1 mb				0,888	
MASA CAŁKOWITA				277,41	[kg]

SEGMENT 3.2 L=12,8m

Nr pręta	Średnica pręta [mm]	Liczba prętów [szt]	Długość pręta [m]	Długość całkowita [m] Średnica trzpnia 18G2	Uwagi
1	12	86	3,05	262,30	
2	12	86	2,40	206,40	
3	12	86	1,50	129,00	
4	12	44	12,70	558,80	
5	12	86	0,85	73,10	
Suma:				1229,60	
Masa odpłna				1091,88	
Ciężar 1 mb				0,888	
MASA CAŁKOWITA				1091,88	[kg]

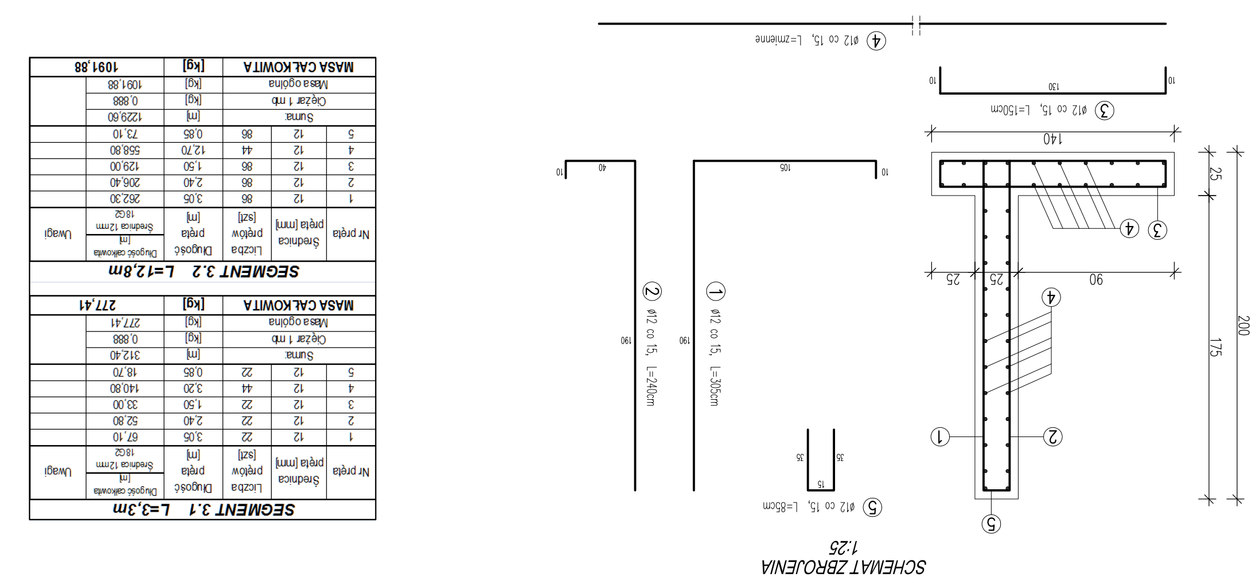

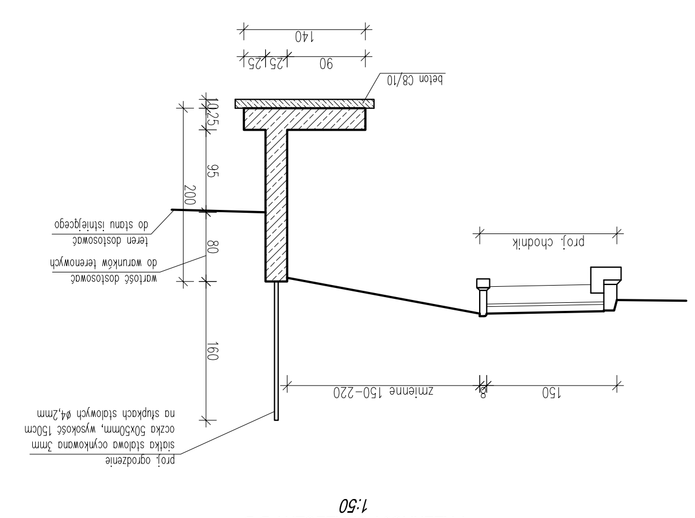

BELKA PODWALINOWA 3 L=4,7m
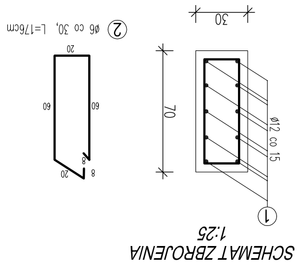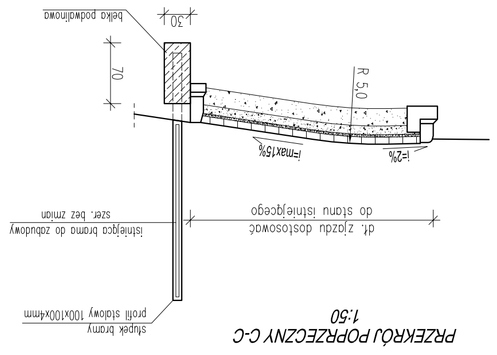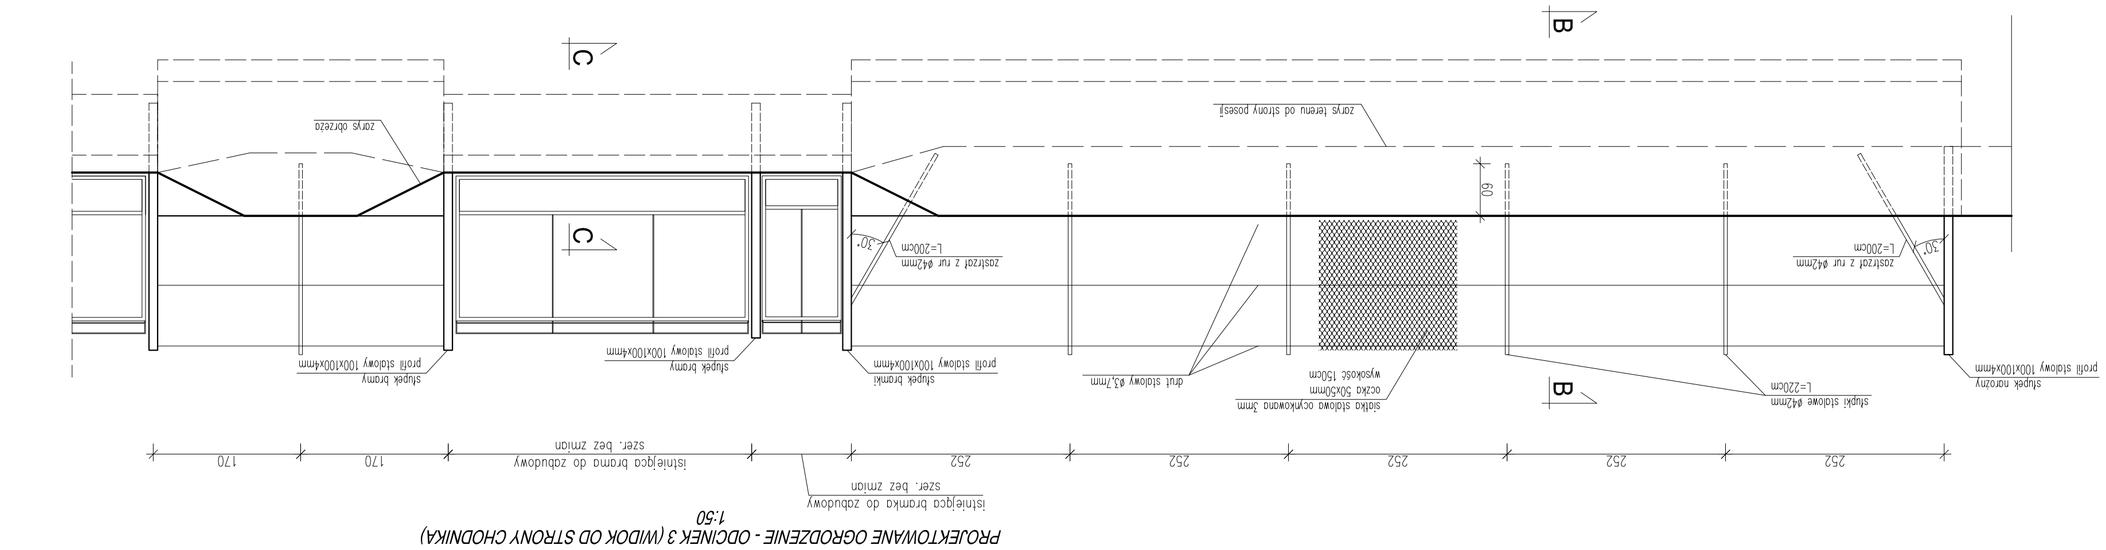
Nr pręta	Średnica pręta [mm]	Liczba prętów [szt]	Długość pręta [m]	Długość całkowita [m] Średnica trzpnia 18G2	Uwagi
1	12	10	4,60	46,00	
2	6	16	1,76	28,16	
Suma:			[m]	28,16	46,00
Ciężar 1 mb			[kg]	0,222	0,888
Masa odpłna			[kg]	6,25	40,85
MASA CAŁKOWITA					[kg] 47,10